


Jrk nr	IKÕ ala Pos nr (plaanil)	Kinnistu registriosa number	Katastriüksuse tunnus, nimi ja sihtotstarve;	Asukoht riigitee (nr ja nimi) suhtes (km);	Ala pindala ruutmeetrites m ²
1	Pos 1	6017650	71302:002:1610 Vanassaare-Ruskavere tee Transpordimaa 100%	14107 Vanassaare-Ruskavere tee km 3,90	24 m ²

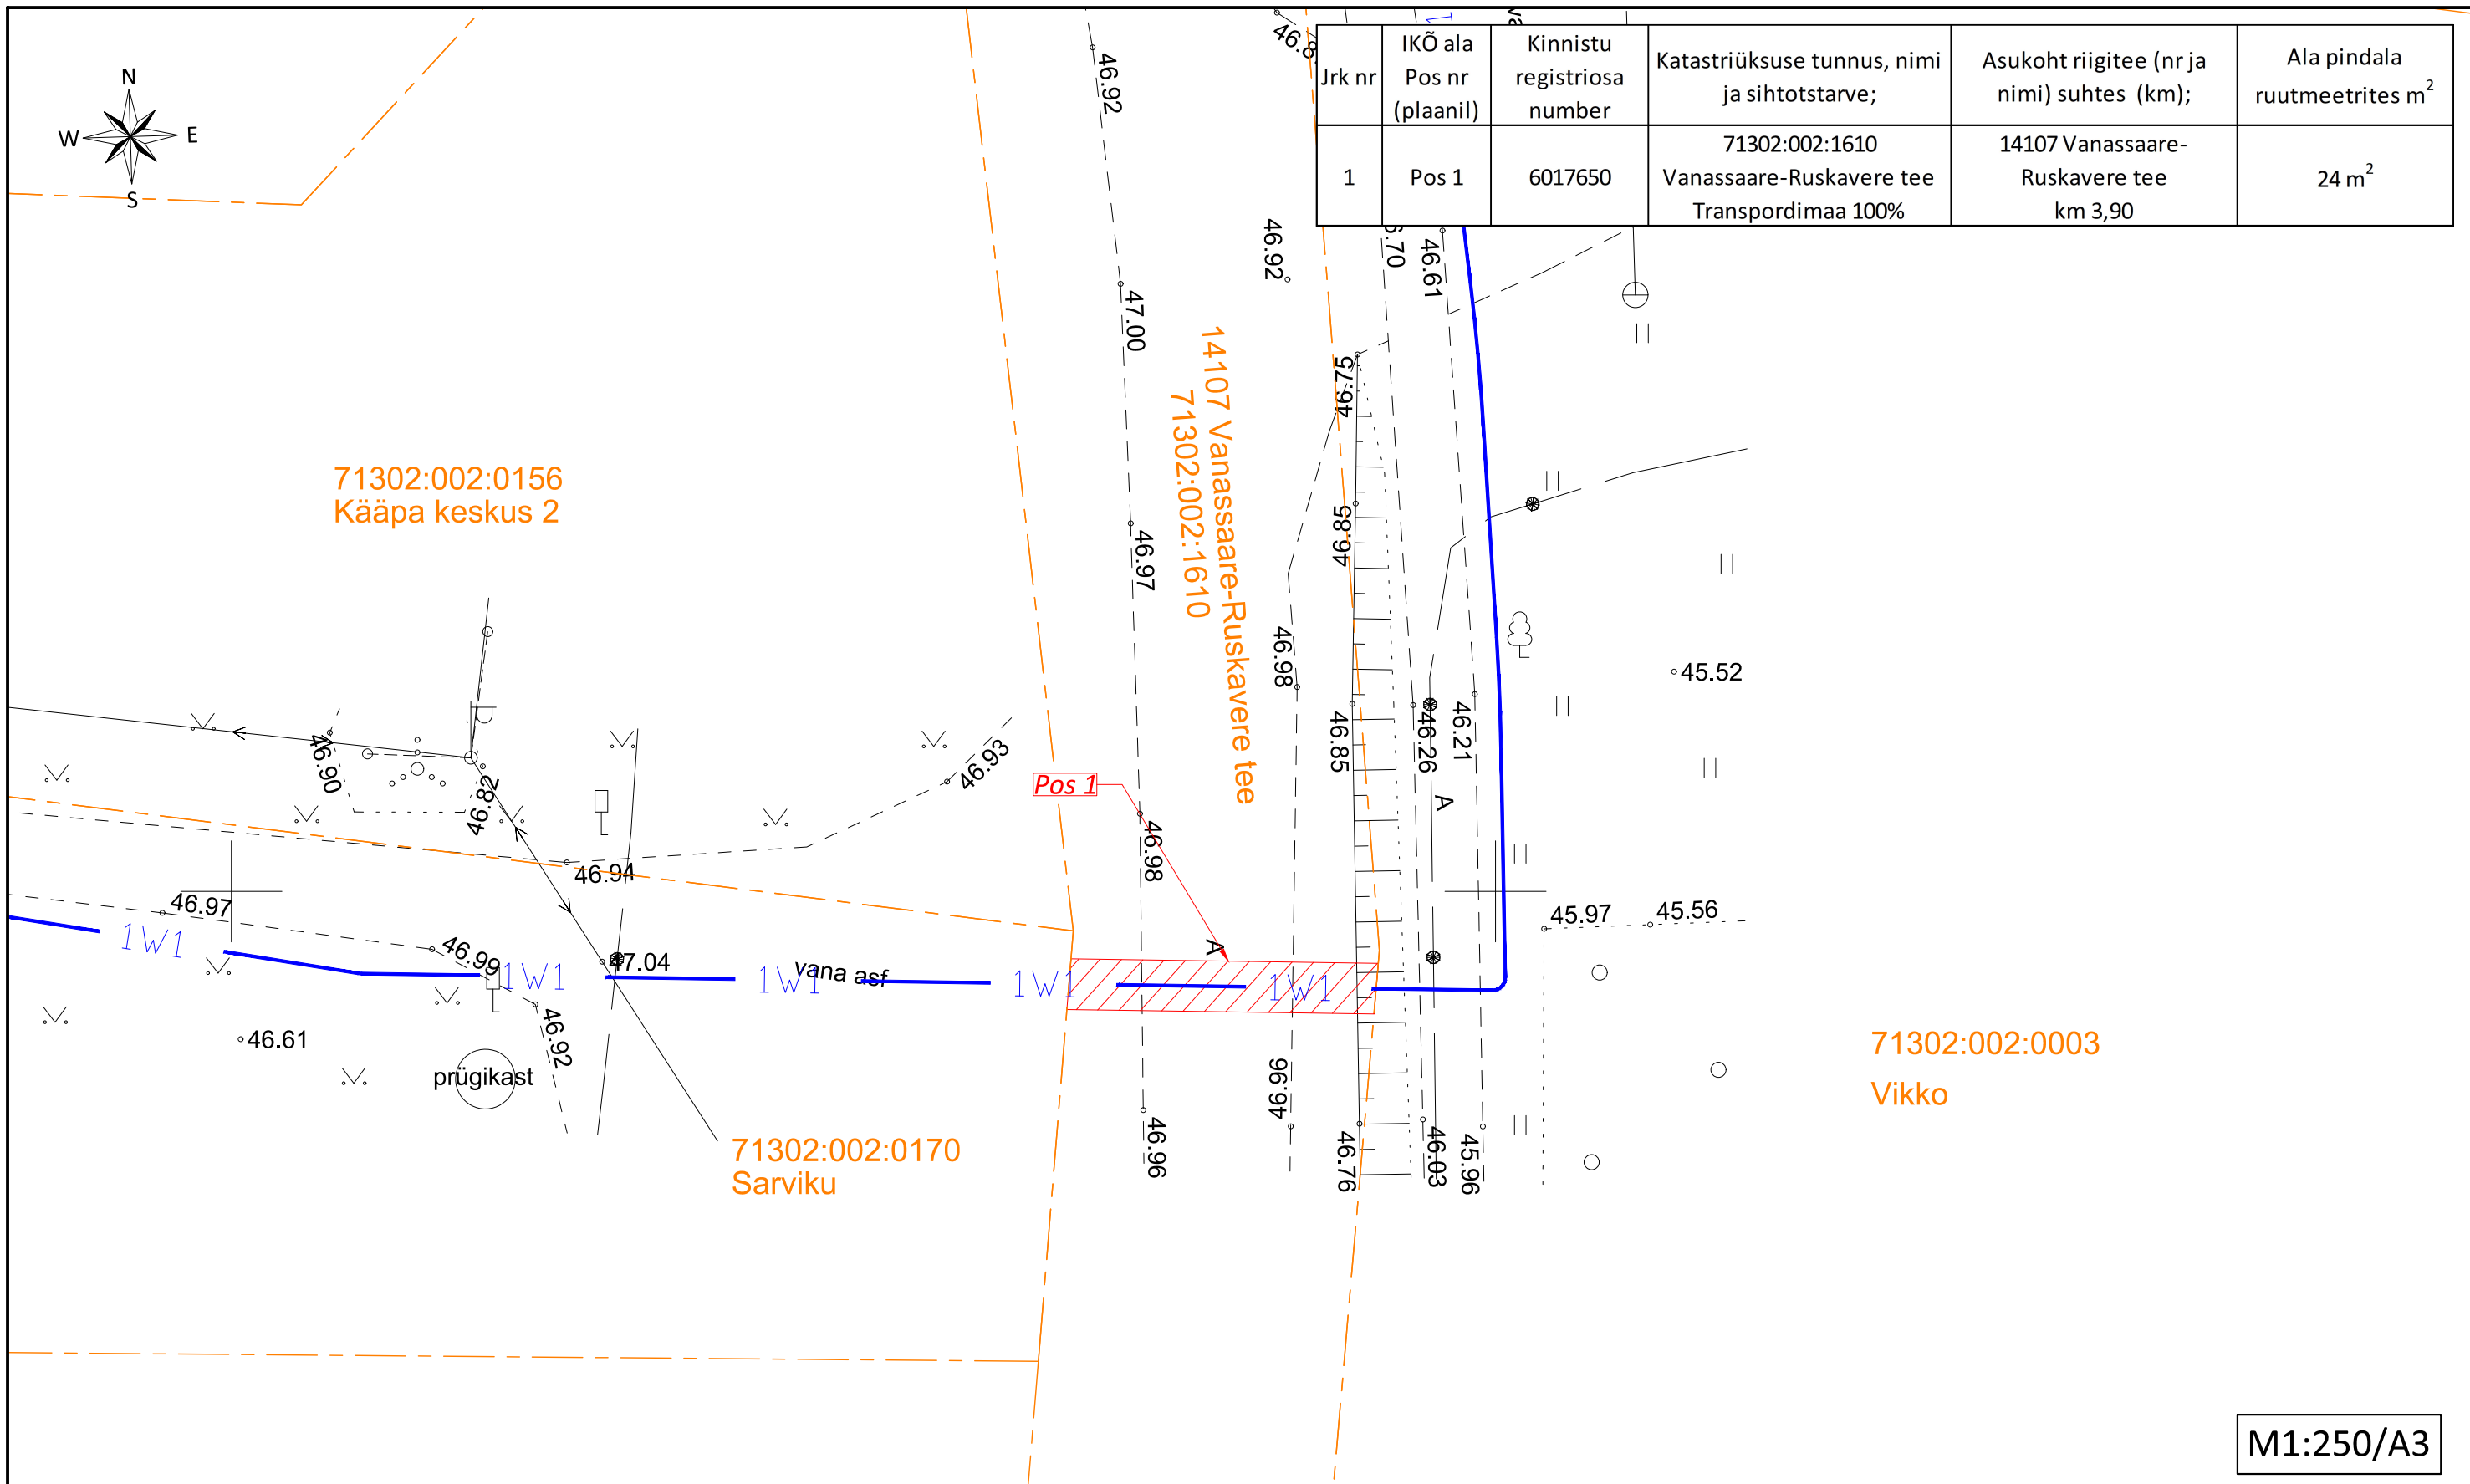

M1:250/A3

TINGMÄRGID

- 1W2 — Projekteeritud maakaabel kaitsetorus
- - - - - Katastriüksuse piir
- IKÕ seadmise ala

Kaupluse kinnistu elektriutode laadimisjaama liitumine 0,4 kV elektrivõrguga, Kääpa küla, Mustvee vald, Jõgeva maakond (töö nr: LC3017)
Koostas: Tanel Heering

KITSENDUSED

K-1. Maaüksusele paigaldatav 0,4kV pingega maakaabelliin on tähistatud sinisega

* Maakaabelliini kaitsevöönd on piki maakaablit kulgev ala, mida mõlemalt poolt piiravad liini äärmisest kaablist 1 meetri kaugusel paiknevad mõttelised vertikaaltasandid.

* Elektripaigaldise kaitsevöönd on tähistatud punase viirutatud alaga

* Elektripaigaldise isikliku kasutusõiguse ala suurus on ca 24 m²