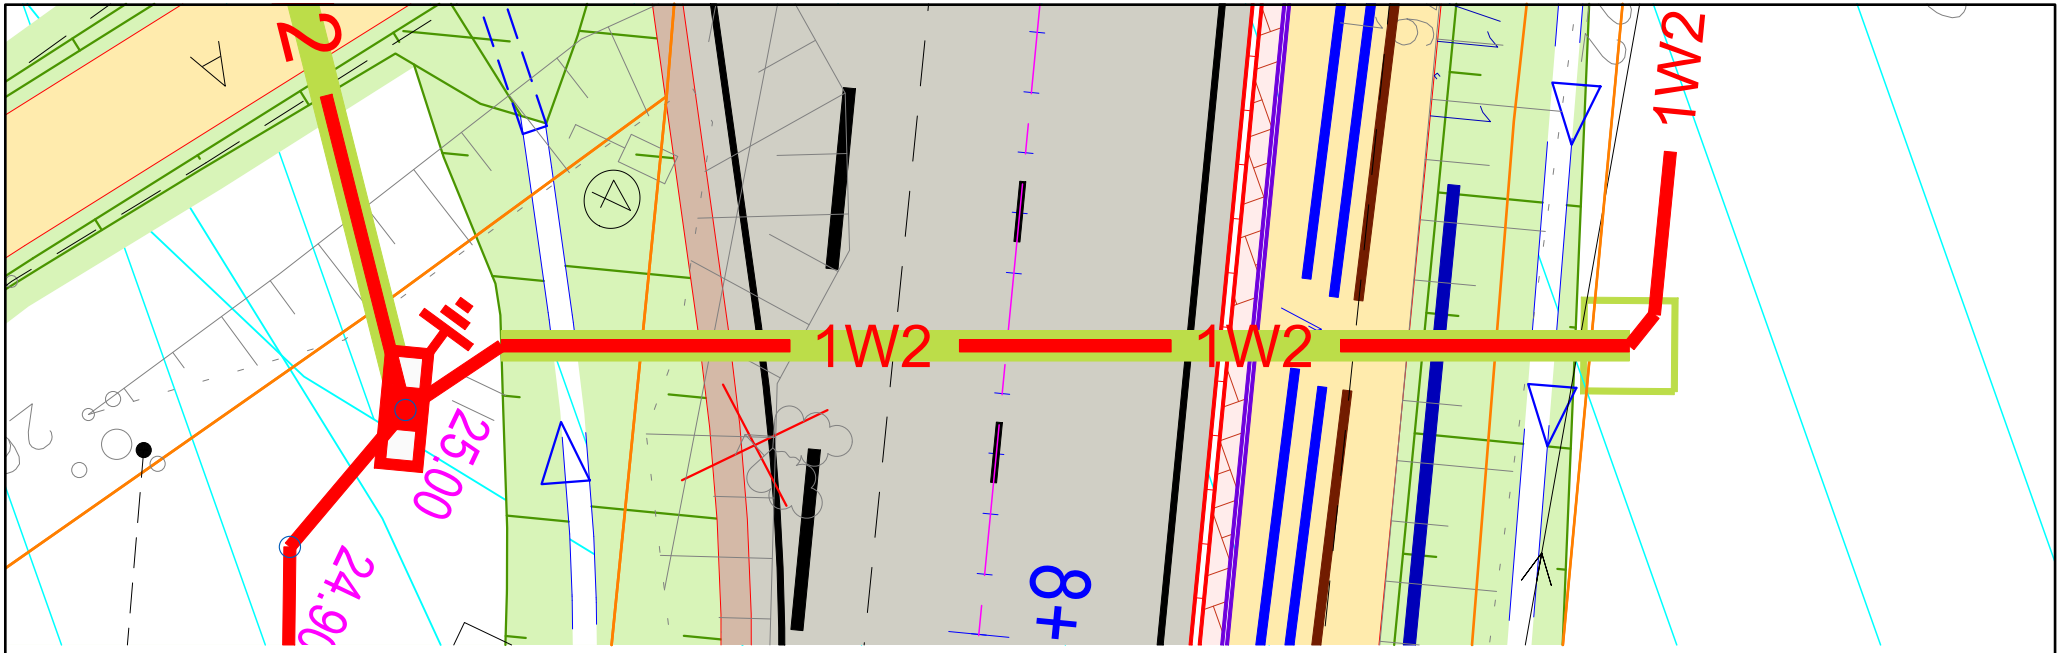

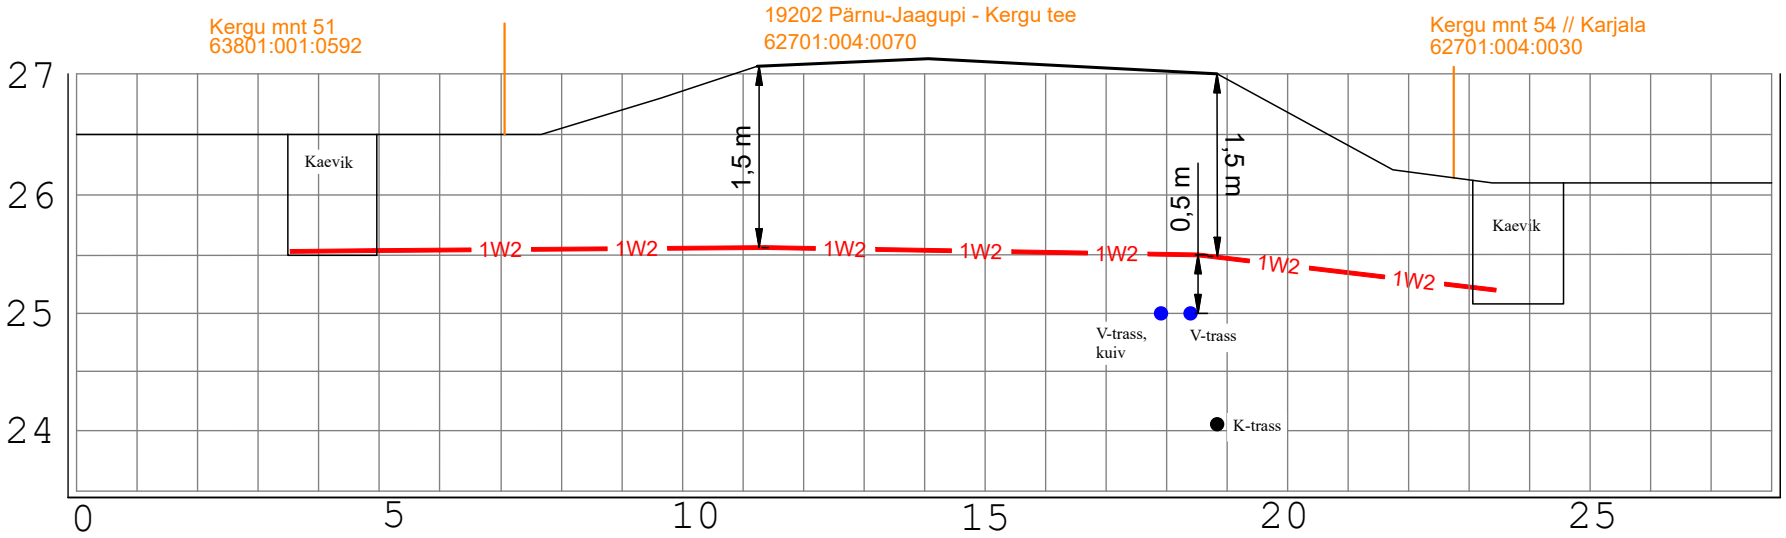

Ristmeväli RV-2
Riigitee nr 19202 Pärnu-Jaagupi tee teemaal km 0,88
19 m, 1250N, Ø160, Kinnine läbindamine

Projekt **Pärnu-Jaagupi - Kaelase 10 kV fiidri rekonstrueerimine III etapp Põhja-Pärnumaa vald Pärnu maakond**					Tellija **Elektrilevi OÜ**	
LEONHARD WEISS	Joonis **Ristmeväli RV-2**				Joonise nr **IP5331-1**	
	Projekteeris	**Karl M Põldsam**		+372 59002453	Mõõtkava	
E-post estonia@leonhard-weiss.com Telefon +372 601 2285 Registrikood 12083348 EL10665798-0001	Kontrollis				Staadium	Tööprojekt
	Projektijuht				Keel EST	Leht 1 / Lehti 1