




LISA 3-1 ASENDIPLAAN

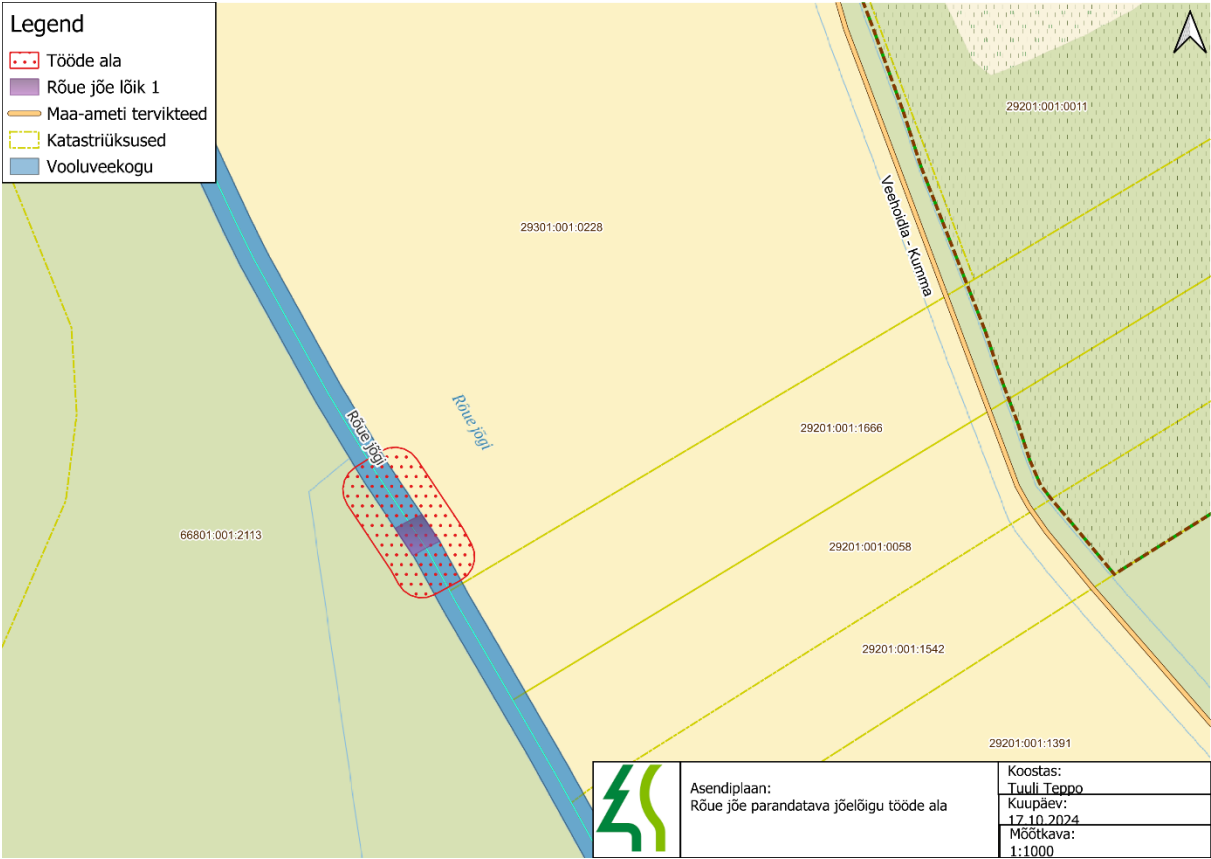

Joonis 1. Rõue jõe lõigu 1 asendiplaan.

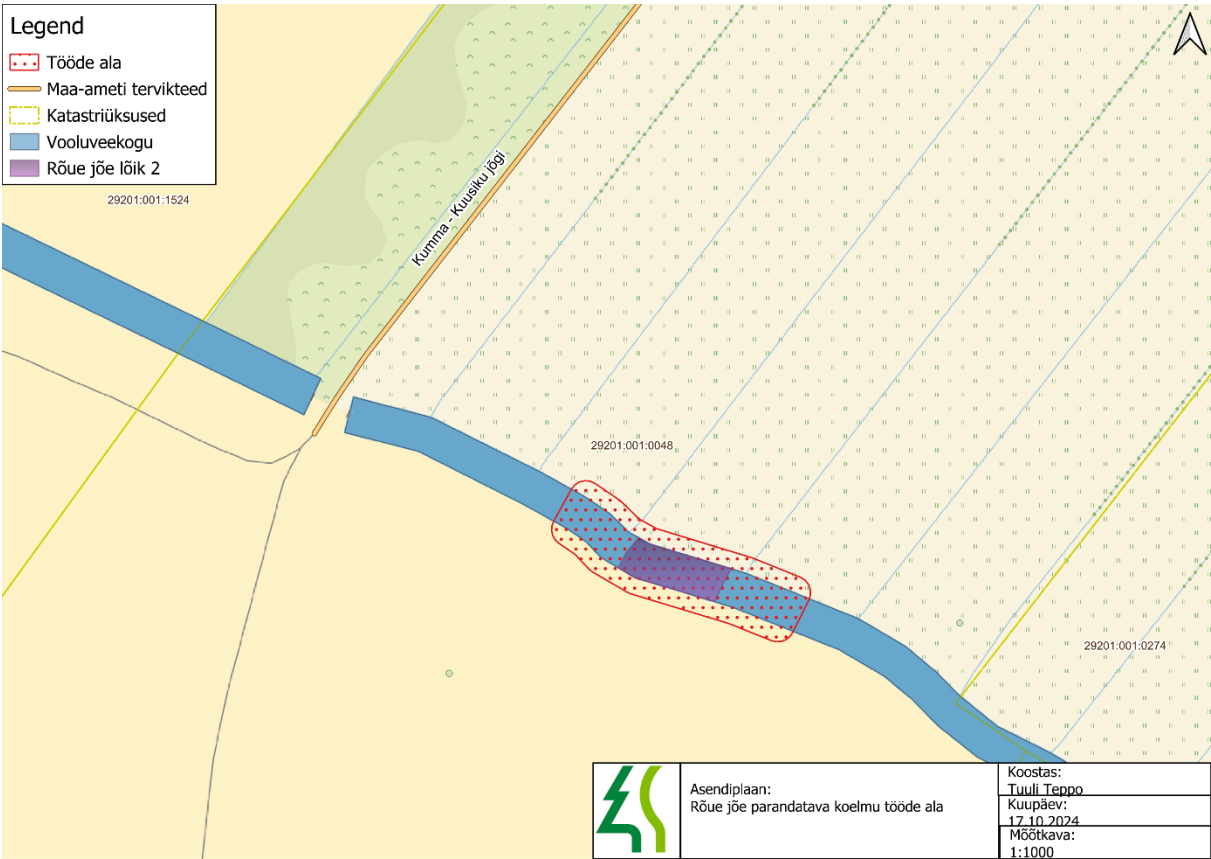

Joonis 2. Rõue jõe lõigu 2 asendiplaan.

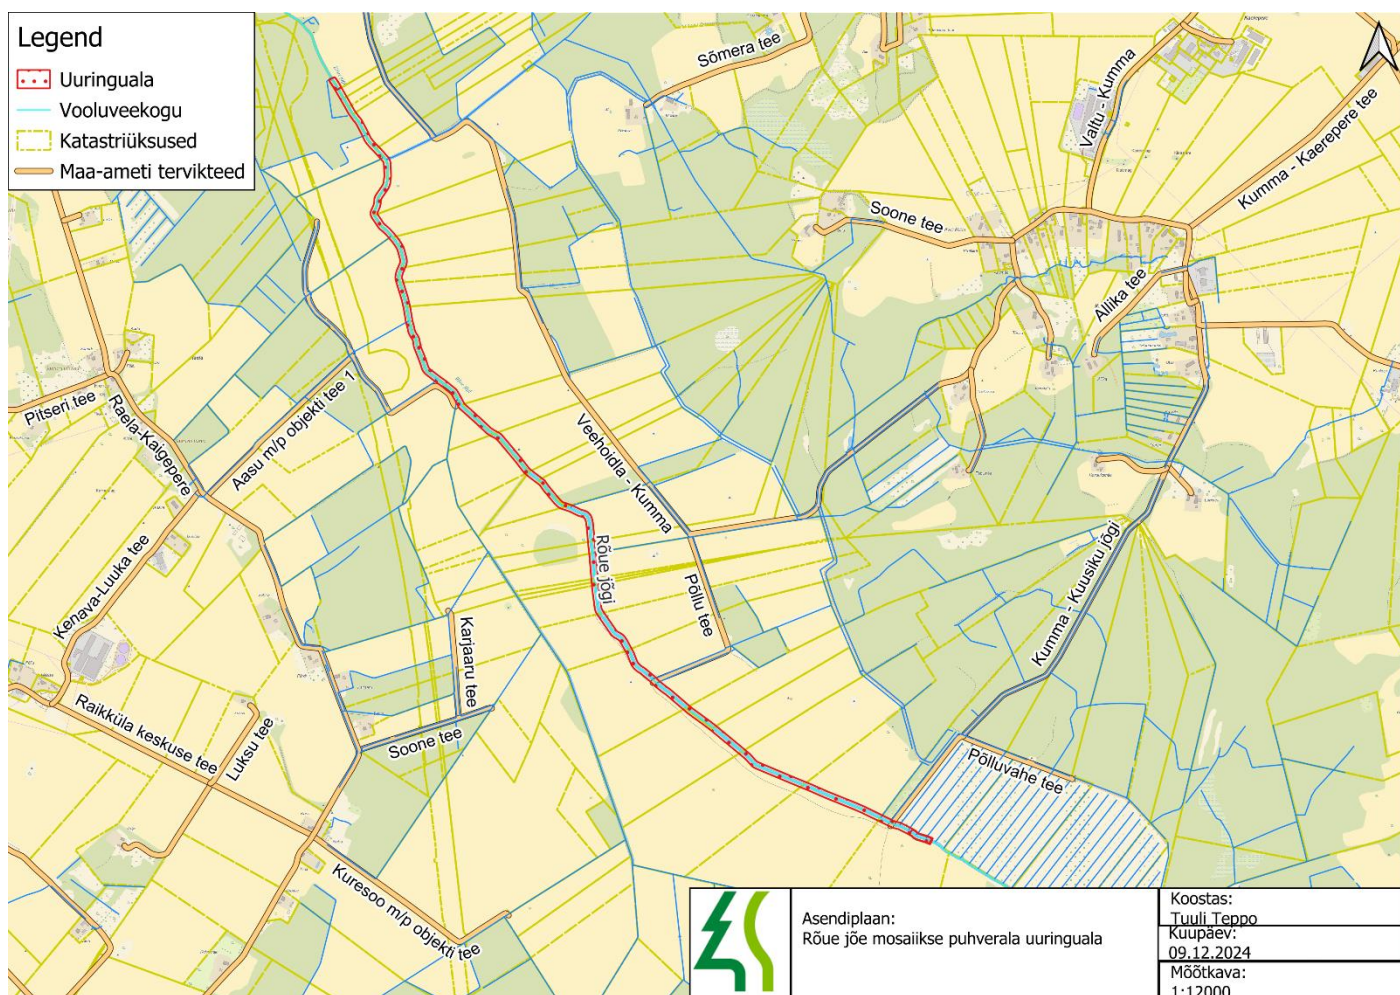

Joonis 3. Rõue jõe kavandatava mosaiikse puhverala asendiplaan.