


ISIKLIKU KASUTUSÕIGUSE SEADMISE PLAAN

IKÕ ala nr. plaanil	Kinnistu registriosa nr.	Katastriüksuse tunnus, nimetus	Kasutusõiguse ala pindala, m2	Rajatis
Pos 1	10254150	89001:024:0005 11251 Viimsi-Rohuneeme tee	34 m²	sideehitis

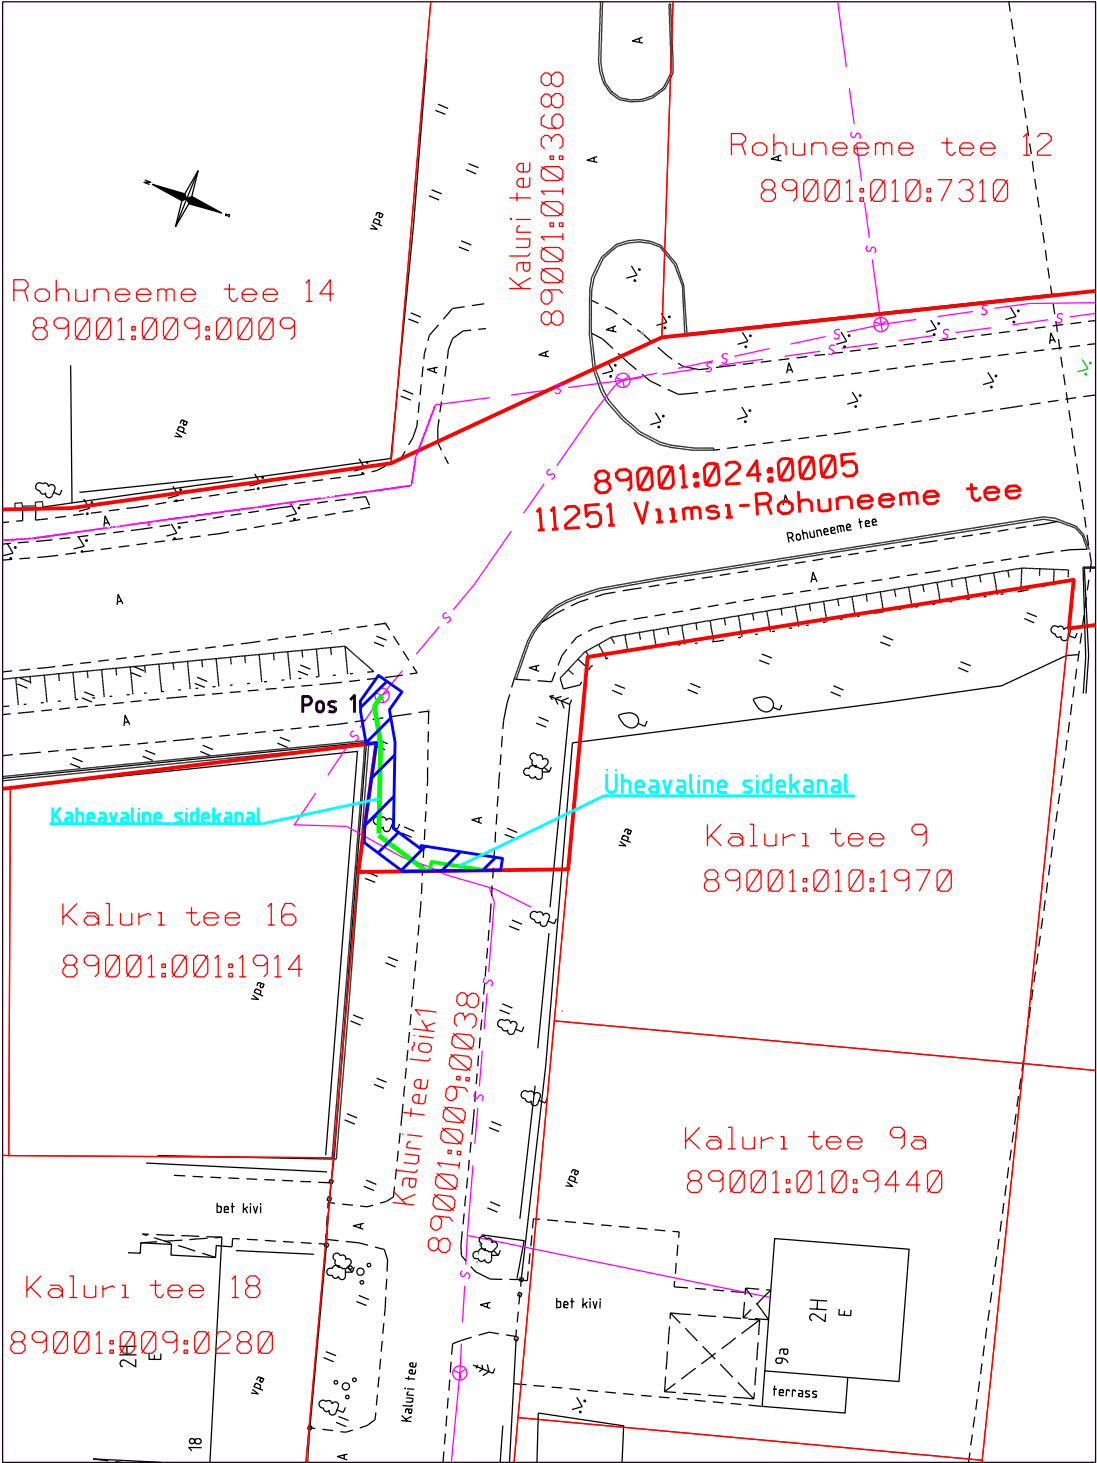

- Isikliku kasutusõiguse ala PARI ID 797485
- Katastriüksuse piir
- Naaberkatastriüksuste piirid
- Sideehitis (maakaabel)

KALURI TEE JA KIVILA TEE SIVEVÕRGU PROJEKTI
KORRIGEERIMINE
HAABNEEME ALEVIKUS VIIMSI VALLAS HARJUMAAL

2792.T.25

RABA PROJEKT OÜ

M 1:500

Leht 1 / A4

14.04.2025.a