



Töö nr.: LC2387

Tellijaja: Elektrilevi OÜ

Reg kood: 11050857

Veskiposti tn. 2 Tallinn 10138

Tel. 55522205

Tammkivi kinnistu elektrivarustuse tööprojekt
Nurme k., Muhu vald, Saare maakond
LC2387

Projekteerija

Tarmo Laur

Pärnu
Oktoober 2024

ENERSENSE AS

Lõdtsa 12

11415 Tallinn

Tel. +372 66 35 600

E-mail: info.ee@enersense.com

Pärnu osakond

Energia 4

80042 Pärnu

Tel: +372 66 35 900

Registrikood


11445550

MTR nr. TEL000862

SISUKORD

| | |
|---|----|
| 1. Asukoht | 3 |
| 2. Seletuskiri..... | 3 |
| 2.1. Üldosa..... | 3 |
| 2.1.1. Olemasolevate kommunikatsioonide kaitsmine..... | 4 |
| 2.1.2. Põhinõuded teemaale paigaldamisel | 5 |
| 3. Tehniline lahendus | 6 |
| 3.1. Projekteeritud liitumiskilp ning 0,4 kV maakaabelliin..... | 6 |
| 4. Tähistused | 7 |
| 5. Töökirjeldused | 7 |
| 5.1. Mehhaniseeritud kaevetööd..... | 7 |
| 5.2. Ehitustööde läbiviimine | 8 |
| 5.3. Jäätmekäitlus..... | 8 |
| 6. Maastiku taastamine..... | 8 |
| 7. Ehitustööde dokumenteerimine ja järelevalve ning liikluskorraldus..... | 9 |
| 8. Töötervishoid ja tööohutusnõuded..... | 10 |
| 9. Andmetabelid | 10 |
| 10. Joonised..... | 10 |

1. Asukoht

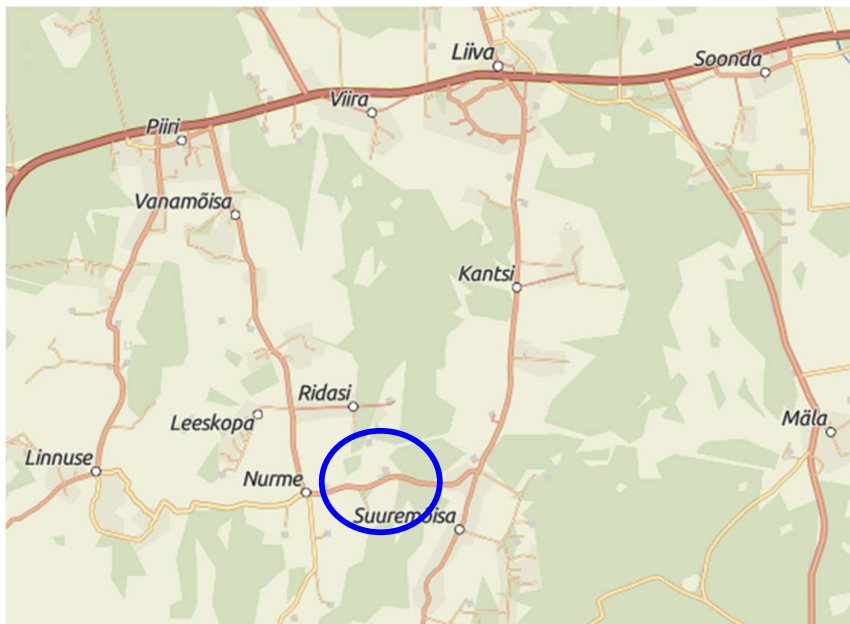

Tööde teostamise asukoht

Joonis 1.1. Tööde piirkond.

2. Seletuskiri

2.1. Üldosa

Käesolevas projektis on lahendatud Saare maakonnas, Muhu vallas, Nurme külas, Tammkivi kinnistu elektriliitumine.

Projekteeritud kaabli(trassi) pikkus selgub töömahtude tabelist ja asendiplaani joonistelt, arvutuslik pikkus (koos varuga) on esitatud elektriskeemil ja spetsifikatsioonis. Projektis nimetatud elektriseadmeid ja –paigaldisi võib asendada vähemalt samaväärtetega, mis on heakskiidetud Elektrilevi OÜ poolt.

Projekt on koostatud ja töid teostada vastavalt Elektrilevi OÜ poolt kehtestatud nõuetele. Kinni pidada Eesti Vabariigis kehtivatest normatiividest ja seadustest ning kinni pidada tööturvishoiu, tööohutuse ja elektriohutuse nõuetest.

Projekti koostamisel on lähtutud järgmistest standarditest, eeskirjadest, normidest jms:

- ✓ Eesti Vabariigi Ehitusseadustik, Seadme ohutuse seadus, Nõuded ehitusprojektile, Asjaõigusseadus ja teised kehtivad seadused, nõuded ja õigusaktid;
- ✓ Elektrilevi OÜ ettevõtte standardid, juhendid, normid, nõuded ja teised kehtivad dokumendid (https://epp.energia.ee/epp/info/procurement_files);
- ✓ EVS-HD 60364-4-41 Madalpingelised elektripaigaldised. Osa 4-41: Kaitseviisid. Kaitse elektrilöögi eest.
- ✓ EVS-HD 60364-4-42 Madalpingelised elektripaigaldised. Osa 4-42: Kaitseviisid. Kaitse kuumustoime eest.
- ✓ EVS-HD 60364-4-43 Madalpingelised elektripaigaldised. Osa 4-43: Kaitseviisid. Liigvoolukaitse.

- ✓ EVS-HD 60364-4-443 Madalpingelised elektripaigaldised. Osa 4-44: Kaitseviisid. Kaitse pingehäiringute ja elektromagnetiliste häiringute eest. Jaotis 443: Kaitse transientsete pikse- ja lülitusliigpingete eest.
- ✓ EVS-HD 60364-4-46 Turvalahutamine ja lülitamine.
- ✓ EVS-HD 60364-4-442 Madalpingepaigaldiste kaitse kõrgepingevõrkude maaühenduste tagajärjel ja madalpingevõrkude rikete tagajärjel tekkivate ajutiste liigpingete eest.
- ✓ EVS-HD 60364-5-534 Elektriseadmete valik ja paigaldamine. Turvalahutamine, lülitamine ja juhtimine. Jaotis 534: Transientliigpingekaitsevahendid.
- ✓ EVS-HD 60364-5-537 Madalpingelised elektripaigaldised. Osa 5-53: Elektriseadmete valik ja paigaldamine. Lülitus- ja juhtimisaparaadid. Jaotis 537: Turvalahutamine ja lülitamine.
- ✓ EVS-EN 50110-1 Elektripaigaldiste käit. Osa 1: Üldnõuded.

Nimetatud dokumentidega tuleb arvestada ka ehitustööde teostamisel. Samuti järgida nimetatud dokumente elektripaigaldise hilisemal käidul.

Ehitustööde käigus ja elektripaigaldiste hilisemal käidul juhendada eespool toodud eeskirjadest ja seadustest. Ehitustöödel tekkinud küsimused ja probleemid, mida pole kajastatud käesolevas projektis või on ebaselged, lahendatakse töö käigus kooskõlastatult projekteerija ja töö tellijaga. Projekt on kooskõlastatud kõigi asjast huvitatud asutustega ja kinnistute omanikega.

Aluskaardina on kasutatud OÜ Rae Geodeesia tööd nr. G-24-6-18.

Projekt on teostatud Elektrilevi OÜ lähteülesande nr. 481484 alusel.

Vähemalt 7 kalendripäeva enne ehitustööde algust tuleb võtta ühendust kinnistu omanikuga, teavitades teda tööde teostamisest tema maaüksusel. Teostada liitumispunktiga seotud töö võimalusel kliendi kohalolekul.

Tööde alustamisel tuleb informeerida tehnovõrkude valdajaid ja vajadusel täpsustada tehnovõrkude täpne asukoht surfimise teel ja kutsuda kohale trassivaldaja poolne esindaja. Ehituse käigus kahjustada saanud maa-alune kommunikatsioon tuleb ehitajal nõuetekohaselt taastada.

Teemaa kahjustuse korral peab tööde teostaja taastama selle endisel kujul sh. haljastuse.

Käesolevas elektripaigaldises on elektriohutuse tagamisel rakendatud peamiselt järgmisi kaitseviise:

PÕHIKAITSENA (otsepuutekaitse) – põhiisolatsiooni ohtlike pingestatud osade ja pingealdiste juhtivate osade vahel ning kaitsekatete ja kaitseümbriste kasutamist;

RIKKEKAITSENA (kaudpuutekaitse) – toite automaatset väljalülitamist koos maandatud potentsiaaliühtlustussüsteemi väljaehitamisega, millega tagatakse elektripaigaldise pingealdiste juhtivate osade arvestuslik puutepinge alla 50VAC. Liinide lühisvoolude väärtused tagavad nõutud väljalülitusaja 5s, vastavalt kehtivatele elektriala standarditele ja nõuetele (OÜ Elektrilevi normdokument J345).

Käesolev projekt ei sisalda ehitustööde organiseerimise osa. Ehitustööde teostaja lahendab tööde teostamise tehnoloogilise järjekorra koos sellega kaasnevate töödega, s.h. ehitusaegsete ajutiste tehnovõrkude rajamisega (nt. ajutine alajaam, ajutised kilbid, ühendused, jms.) või ümberehitustega. Lahendused ümberehitustele kuuluvad ehituse töövõttu.

2.1.1. Olemasolevate kommunikatsioonide kaitsmine.

Kõik ehitustööd tuleb läbi viia vastavuses Eesti Vabariigis kehtivate seaduste ja nõuetega, projektlahendusest tulenevate teiste normide ja standarditega ning üldkehtivatele põhimõtetele ja arusaamadele kvaliteetsest tööst. Enne tööde alustamist tuleb Töövõtjal koostöös olemasolevate maa-aluste rajatiste valdajatega rajatiste asukohad täpsustada ja tähistada. Ehitajal tuleb täita nimetatud

rajatiste valdajate poolt esitatavad nõuded (näiteks toestamine jms) rajatise vahetus läheduses töötamisel.

Olemasolevate kommunikatsioonide ristumisel kaevikuga lähtuda nende valdaja ettekirjutustest ja kehtivatest normidest. Töö käigus vajalikke ehitisi ja seadmeid kaitstakse või paigaldatakse ümber vastavalt projektile ja nende haldaja poolt antud juhistele.

Kui kaevetöid tehakse olemasolevate kommunikatsioonide kõrval või all, toestatakse ja kaitstakse need nii, et nad ei liiguks ehitustööde jooksul või neid ei vigastataks. Kaitsmise tehnilised lahendused, mida ei ole toodud projektis, lepatakse kokku tööde teostaja ja võrguvaldaja Ehitusjärelvalve spetsialisti poolt enne kaevetööde alustamist. Lahtikaevatud kaabelliinirajatised on vaja toestada ja kaitsta mehaaniliste vigastuste eest ning varguse vastu. Olemasolevate kommunikatsioonide all ja kõrval tehtav täidis peab vastama uutele konstruktsioonidele mõeldud täidise tihedusele. Varem paigaldatud torude, seadmete, tarindite jmt läheduses tuleb kaevetöid teha nende ehitiste omaniku juhendite kohaselt ja omaniku või tema esindaja juuresolekul.

Kaablite kaitsevööndis tuleb tööd teostada käsitsi!

Talvetingimustes ehitamine eeldab kaablite ja torude läheduses kaevamist külmunud pinnase sulatamisega. Kaeviku toetus peab ära hoidma külgnevate pinnaste, vundamentide, struktuuride, rajatiste ja muu omandi häirimise või kokkuvarisemise. Töövõtja kannab täielikku vastutust kaevikute toestamise eest kaevises sellise sügavuseni, mida dikteerib pinnase stabiilsus, et vältida kaeviku kokkuvarisemist. Töövõtja peab pinnase tihendamise kaevikute tagasitäitmisel läbi viima selliselt, et ei kahjustataks torustikku ja võimalikke kaableid ning saavutatakse nõutava pinnase taastamine. Tagasitäite tegemisel tuleb jälgida, et materjal ei sisaldaks näiteks suuri kive, mis võivad oma kukkumisega mõjutada nii torustikku kui näiteks erinevaid kaableid (elekter, side). Lahtikaevatud kaablitel (nii side kui ka elekter) tuleb alus hoolikalt tihendada, et kaablid ei jääks pingesse ning tagasitäite tuleb teha hoolikalt, s.t. tagasitäite materjal ei tohi kaableid rikkuda. Suurimate pinnaseosiste läbimõõt ei tohi ületada 2/3 tihendatava kihi paksusest. Kaabel ümbritseda igast küljest min 0,10 m paksuse liivakihi.

Töövõtja on kohustatud dokumentatsiooni nii põhjalikult läbi vaatama, et selles esinevad võimalikud vastuolud saaks lahendada enne töödega alustamist.

-) Tööde teostamisel kaablikaitsevööndis kehtivad alljärgnevad kitsendused:
-) Tööde teostamisel tuleb lähtuda liinirajatiste kaitsevööndis tegutsemise eeskirjast.
-) Töid võib teostada liinirajatiste kaitsevööndis ainult volitatud esindaja kirjaliku tööloa alusel.

Mehhanismide kasutamine kaablite kaitsevööndis on keelatud. Töötamine raske tehnikaga sidekaevude peal, nende ülesõit, väljakaevatud sidekanalisatsiooni, sidekaablite ülesõit, materjalide ja raskuste paigaldamine nende peale on keelatud.

Töövõtja peab ehitamisega kaasnevate veoste vedamisel kindlustama ehitusobjektilt väljuvate sõidukite rehvide puhtuse ja vältima ehitusprahi, pinnase, tolmu ning vee kandumise väljapoole ehitusobjekti piire.

2.1.2. Põhinõuded teemaale paigaldamisel

- Vähim sügavus teemaal, mulde nõlvast kaugemal kui 1 m või kraavi põhjas 1,0 m
- Vähim sügavus teemaal ristumisel kraaviga, kraavi või muu vooluveekogu ning truubi põhjast 1,0 m Kaabel paigaldada A-tugevusklassi kaitsetorusse.
- Vähim sügavus riigi põhimaantee või arendushuviga tee katte ja mulde all 2,2 m, kõrvalmaanteedel 1,5 m Kaabel paigaldada A-tugevusklassi kaitsetorusse.
- Vähim sügavus teemaal, mulde nõlvast kuni 1 m kaugusel 1,2 m Kaabel paigaldada A-tugevusklassi kaitsetorusse.

- Riigimaanteede alusel maal on keelatud rajada avatud kaevikut kattele lähemal kui 3m, kitsastes oludes võib rajada puurimiskaeviku kuni 2m kaugusele kattedest.

3. Tehniline lahendus

3.1. Projekteeritud liitumiskilp ning 0,4 kV maakaabelliin

0,4 kV maakaablite väljaehitamisel juhinduda kehtivast OÜ Elektrilevi võrgustandardist tähis P342 „0,4-20 kV võrgustandard – 0,4 kV kaabelliinid“. Kaablite pinnasesse paigaldusel pidada kinni standardis toodud minimaalsetest vahekaugustest ja paigaldussügavustest. Kaabli montaažil jälgida kaablite tootja poolt lubatud paenderaadiusi ja tõmbejõudusid. Lahtise kaevise korral paigaldada kaablitest 0,3 m kõrgusele kollane hoiatuslint („Elektrikaabel“).

Kilpide väljaehitamisel juhinduda kehtivatest OÜ Elektrilevi võrgustandarditest tähis P359 „Nõuded 0,4 kV jaotuskilpidele“ ning P343 „0,4 kV liitumispunkt“. Kaablite ühendamisel kilpidesse juhinduda 0,4-20 kV võrgustandardi kaabelliinide osa joonisel nr EE6.4-02 toodud märkusest: kaablisoonte pikkus peab võimaldama kaabli mõõdukat nihkumist tekitamata tõmme kinnituskohale (näiteks pinnase külumumisel).

Liiva-Suuremõisa-Piiri tee kinnistule (Kase kinnistu piiri äärde) paigaldada jaotuskilp JK69203. Kilp paigaldada teekatte servast min 4 m kaugusele (kasutada CDC tüüpi kilbi kesta, mille sügavus on 220 mm). Jaotuskilp ühendada AJ Lillevälja F1 0,4 kV maakaabli toitele - maakaabel ca 4 m ulatuses lahti kaevata, kaablile teha sisselõige; mõlemad kaablid pikendada (teha jätkumuhvid) ning ühendada projekteeritud jaotuskilpi JK69203. AJ Lillevälja asendada F1 sulavkaitsmed – paigaldada sulavkaitsmed 3x80A (gG, NH00).

Tammkivi maaüksusele paigaldada ühekohaline liitumiskilp LK232337, kaitselülitiga C3x20A. Projekteeritud liitumiskilbi toiteks paigaldada kaabel AXPk 4G50 mm² alates jaotuskilbist JK69203. Liitumiskilbist paigaldada liituja maaüksusele tarbija kaabli tarbeks kaitsetoru (D50, 450N).

Kaablid ja kilbid paigaldada vastavalt asendiplaanile joonisele 001.

Kilbid komplekteerida ja ühendada vastavalt elektriskeemile joonisel 002.

Projekteeritud kaablitrassi pikkus on märgitud asendiplaanil, kaabli kogupikkus varuteguriga on märgitud elektriskeemil 002 ning kajastatud materjalide spetsifikatsioonis.

Tabel 3.1. Projekteeritud jaotuskilp ja liitumiskilp

| Kilbi tähis | Kilbi tüüp | Aadress | Peakaitse | Märkused |
|-------------|---|---------------------|-----------|------------------------|
| JK69203 | Jaotuskilp In=400A, sokliga pinnases | | | |
| LK232337 | 1-kohaline liitumiskilp, sokliga pinnases | Tammkivi, Nurme k., | C3x20A | Paigaldada arvesti P2P |

Tabel 3.2. Projekteeritud 0,4 kV maakaablid

| Kaabli nr. | Algus | Lõpp | Mark | Trass / Pikkus (otsad + varutegur) | Paigaldusolud |
|------------|-----------|-----------|-----------|------------------------------------|---|
| MPL433847 | Jätkumuhv | JK69203 | AXPK 4G95 | L=4/6 m | Paigaldus trassi pikkuses torusse. 21150 Liiva-Suuremõisa-Piiri tee maanteemaal km-l 3,75-3,76. |
| MPL433848 | JK69203 | Jätkumuhv | AXPK 4G95 | L=4/6 m | |

| Kaabli nr. | Algus | Lõpp | Mark | Trass / Pikkus (otsad + varutegur) | Paigaldusolud |
|------------|---------|----------|--------------|--|---------------|
| MPL432753 | JK69203 | LK232337 | AXPK 4G50 | L=32/37 m | |

Peale elektritööde teostamist peab arvesti olema pingestatud. Elektrik võtab kohapeal ühendust AMR operaatoriga. Registreeritakse arvesti võrku ja operaator lülitab arvesti HES-is välja.

Kilpide ümbrus täita mineraalse pinnasega ning tihendada.

Jaotuskilbile ehitada maandus, liitumiskilbile ehitada maandus ja potentsiaalitasandus ring. Tagada maandustakistus $R < 100 \Omega$ (kui maandusolud seda võimaldavad). Maandada PEN-latt ja selle kaudu kilbi pingealtid osad. Maanduselektroodid süvistada.

Maandustakistust mõõta ehituse käigus ja vajadusel pikendada maanduskontuuri.

4. Tähistused

Märkesiltide paigaldamisel lähtuda OÜ Elektrilevi võrgustandardist tähis P346 „Võrguvara tähistamise ja märgistamise nõuded“

Välitingimustes kasutatavad tähistused peavad olema tugevast plastist või metallist ning peavad olema kinnitatud kas neetide või kruvikinnitusega. Kasutada musta kirjet kollasel taustal ja maandusseadme tähistused, mis peavad olema punast värvi. Otsamuhvi juurde paigaldada kiletatud silt, millel on kaabli tunnus ning kaabli mõlema otsa võrgusõlme tunnus silt, millel on kaabli tunnus ning kaabli mõlema otsa võrgusõlme tunnus. Kaablid markeerida ja sooned tähistada L1, L2, L3.

Kilbi tähistuste paigaldamisel juhendada OÜ Elektrilevi võrgustandardist tähis P346 „Võrguvara tähistamise ja märgistamise nõuded“. Kasutada Elektrilevi OÜ poolt heaks kiidetud sokliga pinnases liitumiskilpi ja paigaldamisel jälgida valmistajatehase nõudeid.

Kilpidesse paigaldada kilbiskeemid ja kilbi ustele Elektrilevi logo. Kõik arvestid, peakaitsmed ja toitekaablite väljaviiguklemmid liitumiskilbis tuleb märgistada vastava tarbimiskoha järgi maja, talu või korteri numbriga, nimetuse või aadressiga. Kilpidele kinnitada neetidega metallist elektriohumärk „Elektrioht“ ja kilbi unikaalne number, mis paigaldada ukse välisküljele. Välistähistuse kirje kõrgus on 25 mm ja sisemise kleebise kirje kõrgus 20 mm. Faasid tähistada vastavalt L1, L2, L3, PEN.

5. Töökirjeldused

5.1. Mehhaniseeritud kaevetööd

Kaevetööd teostada kehtivate lubade alusel. Kaabli paigaldamisel järgida Elektrilevi OÜ (0,4...20 kV) standardeid ja valmistajatehaste nõudeid. Ristumistel teiste kommunikatsioonidega määrata kindlaks nende sügavus, kutsudes eelnevalt kohale vastava trassi valdaja ning mõõdetud kõrgusgabariidile otsustada pealt või altpoolt läbimineku kasuks. Kaevetööd teiste kommunikatsioonide kaitsevööndis teostada käsitsi.

Kaeviku laius sõltub kaevamisviisist ja pinnasest.

Ehituse käigus kahjustada saanud maa-alune kommunikatsioon tuleb ehitajal nõuetekohaselt taastada. Hoolitseda kaeviku toetamise, kaitsmise, kuivatamise ja isoleerimise eest ehitustööde tegemise ajal. Kaeviku kaevamisel tuleb eemaldada kaevikusse valgust pinnasevesi. Liivalus peab olema stabiilne ja püsiv. Kaablikaitsetoru tuleb paigaldada kuivale tasanduskihile, seega tuleb kaevikust eemaldada vett pidevalt. Tagasitäitena võib kasutada olemasolevat pinnast, mis ei sisalda suuri kive.

Pärast kaevetööde lõppu peab töövõtja saama tellija ja ametkondade kooskõlastuse tehtud töödele. Kahtluse korral tuleb teha kontrollmõõtmised, et selgitada tööde vastavust nõuetele.

Vältida trasside vahetus läheduses olevate puude vigastamist. Samuti teostada kaevetööd käsitsi puudele lähemal kui 2,0 m ning üle 4 cm läbimõõduga puujuuri ei tohi läbi kaevata. Läbilõigatud juured tuleb kaitsta kotiriide ja kasvumullaga, mis kõdunedes aitab luua uut juurestikku. Puude võra tsoonis vältida pinnase kuhjamist ning raskete veokite liikumist, mis kahjustavad puu juurte ainevahetust.

Väljakaevatav pinnas, mis jääb tagasitäitest üle – utiliseerida, ladustades see omavalitsuse poolt ettenähtud territooriumile. Enne kaablikaeviku tagasitäitmist teostada kaablitrassi kontrollmõõdistamine horisontaalsete ja vertikaalsete sidemetega. Peale kaevamistöõde lõppu taastada haljastus ja teekatted. Ehitajal lasub kohustus taastada pinnakatted edaspidiseks normaalseks kasutuselevõtuks.

5.2. Ehitustööde läbiviimine

Elektritööde teostamiseks elektripaigaldistes, nende juures või lähedal peavad töövõtja töötajad olema juhendatud ja nende teadmised ohutuseeskirjade, sh. „Elektripaigaldiste käidu ohutusjuhendi“ nõuete tundmises kontrollitud ja selle kohta väljastatud vastavasisulised tunnistused.

a) Üldnõuded ehitustööde läbiviimisel. Ehitustööde läbiviimisel tuleb arvestada:

- Eesti Vabariigi kehtivaid seadusi, määrusi ja valitsuse ning ministeeriumite otsuseid.
- kohaliku omavalitsuse määruseid ja juhendeid.
- kontrollivate instantside määruseid ja standardeid.
- Üldkehtivaid põhimõtteid ja arusaamu kvaliteetsest tööst.

b) Tööde organiseerimine.

Ehitustööde alustamist, kontrolli tulemusi, kaetud tööde ülevaatusi ja teisi põhimõttelisi küsimusi käsitlevad otsused peavad olema protokollitud. Protokollid säilitatakse tellija juures. Säilitada tuleb ka kasutatud materjalide ja toodete sertifikaadid.

Erilist tähelepanu pöörata järgmistele asjaoludele:

- Ohtliku tsooni piirid peavad olema tähistatud piirete, ohutusmärkide ja hoiatavate plakatitega;
- Kõik ehitusplatsil töötavad inimesed peavad olema instrueeritud ohutustehnika nõuetest;
- Kõrvaliste isikute juurdepääs ehitusplatsile ja töötsoonidesse peab olema tõkestatud,
- Ohutuse eest ehitusplatsil vastutab täielikult töövõtja.

5.3. Jäätmekäitlus

Ehitusel tekkivate jäätmete käitlemisel juhendada KOV jäätmekäitluse eeskirja nõuetest ning konkreetse ehitusettevõtja jäätmekäitluse kavast.

6. Maastiku taastamine

Peale kaevetööde lõppu likvideerida kaevejäljed ning siluda pinnas - kaablitrasside pealiskiht, murukatted, teed ja muud rajatised tuleb taastada vastavalt nende endisele seisukorrale!

Tööde käigus tekkivate kahjustuste ulatus sõltub ehitusajast. Peale ehitustööde lõppu taastada maapinna endine olukord vastavalt nõuetele. Korrastada kõik ehitusjäljed.

Kaeviku täitmisel arvestada pinnase hilisemat vajumist. Kaablitrassi kulgemisel sõidutee ääres ning ristumistel teedega, kus kasutatakse lahtist kaevikut, tuleb kaevik tagasitäitmise käigus kihtide kaupa tihendada, kasutades pinnasetihendajat. Vajadusel (kui tagasitäiteks ei sobi kohapealne väljakaevatud pinnas) kasutada kaeviku tagasitäiteks liiva, purustatud kruusa või muud tihendatavat mineraalset materjali.

Tagasitäiteks sobiv pinnas vajadusel ladustatakse ja kasutatakse piirkonna täitmiseks. Ülemäärane ja tagasitäiteks mittesobivad pinnasekogused on töövõtja kohustatud utiliseerima, ladustades see omavalitsuse poolt ettenähtud territooriumile.

Töövõtja vastutab tööde teostamise ajal keskkonnakaitse eest ehitusplatsil ja selle kõrval oleva alal vastavalt Eesti Vabariigi kehtivatele seadustele ja nõuetele.

Kasvumullana tuleb kasutada mineraalmulda. Muld ei tohi sisaldada taimedele kahjulikke jäätmeid. Kasutada ei tohi külmunud pinnast ja/või kive sisaldavat mulda. Pinnas tuleb tihendada, et ei tekiks vajumeid ja veelohke. Olemasoleva ja projekteeritud/taastatava haljasala piir tuleb ühtlustada ning teha niidetavaks. Kõik ehitustöödega, raietega teostatud kahjustused (lohud, rattarööpad) tuleb täita kasvumullaga.

Haljasalade taastamisel peab kasvupinnase kihi paksus olema vähemalt 15cm. Kasvupinnas ei tohi sisaldada puujuuri, kive ning muid kõrvalisi esemeid. Mullapinnas peab olema rullitud. Paigaldatav kasvumulla kiht peab töömaa piiridel sujuvalt kokku viidama olemasoleva säiliva murukatte pinnaga. Kasutatav muruseeme peab olema kvaliteetne ning sisaldama vähemalt neli komponenti. Seemne külvamistihedus 30-40 g/m². Väetis 20-30 g/m².

7. Ehitustööde dokumenteerimine ja järelevalve ning liikluskorraldus

Tööde teostamisel lähtuda Ehitusseadustikust ja MKM määrustest ning Muhu valla kaevetööde eeskirjast.

Ehitustööde dokumenteerimine teostatakse vastavalt Ehitusseadustikule ja vastavalt tellija poolt kehtestatud nõuetele. Kõik kõrvalekalded projektis fikseeritakse vastavates protokollides ja kooskõlastatakse objekti projekteerijaga ning tellijapoolse ehitusjärelvalve teostamisega. Projektis tehtavate kooskõlastamata muudatuste eest vastutab tööde teostaja.

Ajutine liikluskorraldus tööde teostamise ajal lahendada vastavalt majandus- ja taristuministri 13.07.2018 määrusele nr 43 "Nõuded ajutisele liikluskorraldusele" kohaselt.

Ajutiste ehitusaegsete ümbersõitude ja liikluskorralduse skeemid ning joonised ehitusobjektile korraldab töövõtja vastavalt tema poolt valitud ja teostavate tööde etappidele.

Ümbersõiduteed ja ehitusaegne ajutine liikluskorraldus peavad olema enne tööde algust kooskõlastatud tee valdajaga ja tiheasustusalal kohaliku omavalitsusega. Ehitamise ajal peab olema tagatud vajalik juurdepääs kohalikule elanikkonnale.

Töövõtja peab omal kulul kohalikke elanikke teavitama ehitustöödest ja kõigist liikluskorralduse muudatustest. Samuti tuleb vastav info edastada Tellija poolt määratavatele isikutele kohalikes vallavalitsuses. Kinnistuomanikke, kelle ligipääsu kinnistule ehitustööd takistavad, peab Töövõtja ligipääsu takistamisest teavitama vähemalt üks nädal ette.

Tellija ja töövõtja poolt vastuvõtu ajal märkamata jäänud vead ja puudused ei vabasta töövõtjat vastutusest.

Ehitaja teostab kasutuselevõtukontrolli vastavalt kehtivale seadusandlusele. Kontrolli toimingud vormistatakse kirjalikult. Vastuvõtukontroll allkirjastatakse kahepoolsest tellija ja ehitaja poolt.

Peale ehitustööde lõpetamist on töövõtjal kohustus esitada ehitise teostusdokumentatsioon. Teostusdokumentatsioon koostada vastavalt tellijapoolsetele nõuetele. Teostusmöödistus tuleb teha avatud kaevikuga ja peab kajastama ka maanduskontuuri. Kaetud tööde akt peab sisaldama selgeid fotosid terve kaeviku ulatuses kõigist objekti kaablikaevikutest.

8. Töötervishoid ja tööohutusnõuded

Tööde teostamisel tuleb järgida EV seadustega ja määrustega määratud nõudeid. Ehitustööde ajal ei tohi ehitusel viibida kõrvalisi isikuid. Kaevetöid võib alustada vastavate lubade olemasolul.

Ehitaja peab tagama, et töötajad oleksid instrueeritud tööohutusalaselt ja olema varustatud töötamiseks vajalike kaitsevahenditega.

Ehitusplats tuleb vastavalt nõuetekohaste viitade ja märkidega tähistada. Ehitustööde teostaja peab tagama ehitustööde teostamise, ehitusplatsi kontrolli ja töötervishoiu ning tööohutuse nõuded vastavalt määrusele nr 377. Ehitustööde teostajal peavad olema määruses nõutud dokumendid.

9. Andmetabelid

| Nimetus |
|--------------------------------------|
| 9.1 Põhimaterjalide spetsifikatsioon |
| 9.2 Töömahtude tabel |

10. Joonised

| Joonise nimetus | Joonise nr. |
|-----------------|-------------|
| Asendiplaan | 001 |
| Elektriskeem | 002 |

9.1. Põhimaterjalide spetsifikatsioon

Töö nr.LC2387

Tammkivi kinnistu elektrivarustuse tööprojekt. Nurme k., Muhu vald, Saare maakond, LC2387

| NIMETUS | MARK/TÄHIS | LC2387 | Kokku | Mü |
|---|--------------------------------------|--------|-------|----------------|
| Sulavkaitsmed, NH00 | 80A, gG | 3 | 3 | tk |
| Maakaabel, 1 kV | AXPK 4G95 | 12 | 12 | m |
| Maakaabel, 1 kV | AXPK 4G50 | 37 | 37 | m |
| Kaablikaitsetoru (plast) | Ø 110 (750 N) | 40 | 40 | m |
| Kaablikaitsetoru (plast) | Ø 50 (450 N) | 4 | 4 | m |
| Hoiatuslint "Elektrikaabel" | 0,11x120 | 40 | 40 | m |
| Sõrmikotsamuhv, termokahanev, 1kV plastkaablile | 95 mm ² | 2 | 2 | tk |
| Sõrmikotsamuhv, termokahanev, 1kV plastkaablile | 50 mm ² | 2 | 2 | tk |
| Jätkumuhv, termokahanev, 1kV plastkaablile | 95 mm ² | 2 | 2 | tk |
| 4 lüliti kohaga jaotuskilp (sokliga pinnases), lüliti laius 100mm (vastavalt el.skeemile joon. 002) | I _n =400A (CDC, Kabeldon) | 1 | 1 | kmpl |
| Liitumiskilp, 1-kohaline (sokliga pinnases); tüüpskeem 1A 63A | I _n =63A | 1 | 1 | kmpl |
| Peakaitse lüliti | C3x20A | 1 | 1 | tk |
| Elektrienergia arvesti | P2P | 1 | 1 | tk |
| Kilbi märketulp | | 2 | 2 | tk |
| Kerg-kruus kilbi põhja | | 0,04 | 0,04 | m ³ |
| Liitumiskilbi tähis | | 1 | 1 | kmpl |
| Jaotuskilbi tähis | | 1 | 1 | kmpl |
| Kaabli kinnitusklamber | | 5 | 5 | tk |
| Maandus juhe Cu 25 | Cu 25 | 28 | 28 | m |
| Maandusvardad | SGA16 | 3 | 3 | tk |
| Sõrmus | C12 | 3 | 3 | tk |
| Liiv | | 4 | 4 | m ³ |
| Kruus | | 5 | 5 | m ³ |
| ** Täitematerjalide kogused täpsustada tööde käigus vastavalt pinnasele ja kaevamisviisile | | | | |

Spetsifikatsioonis toodud seadmed võib asendada teiste firmade toodanguga arvestades, et seadmete nimiparameetrid ja kaitseaste jääksid samaks ning vastaksid Elektrilevi OÜ nõuetele. Kaablid peavad vastama P370 nõuetele. Enne hinnapakkumise tegemist tutvuda olukorraga kohapeal.

Töömahtude tabel**Liitumistaoutluse/tellimuse number****Objekti nimi ja aadress****Projekтикood**

LC2387

481484, EPP-914746-1

Eramu, Tammkivi Nurme küla Muhu vald



Saare maakond


Projekti nimetus

481484 Nurme küla, Tammkivi

Täiendavad märkused töö mahtudele

| Artikli nimetus | Ühik | Artikkel | LC2387 | Kogus kokku |
|---|------|-------------|--------|-------------|
| 2. Kaabelliinid | | | | |
| 2. Kaabelliinid | | | | |
| Materjal: MP maakaabel 50 mm ² | M | B20.011.030 | 32,00 | 32,00 |
| Materjal: MP maakaabel 95 mm ² | M | B20.021.010 | 8,00 | 8,00 |
| Töö: MP maakaabli paigaldus | M | B20.041.010 | 40,00 | 40,00 |
| Töö: Kaeviku rajamine | M | B20.196.010 | 40,00 | 40,00 |
| Materjal: Kaablikaitsetoru | M | B20.201.020 | 42,00 | 42,00 |
| 3. Muud ülekandeliinide rajatised | | | | |
| 3. Muud ülekandeliinide rajatised | | | | |
| Materjal: JK | tk | B30.021.005 | 1,00 | 1,00 |
| Töö: JK paigaldus | tk | B30.021.030 | 1,00 | 1,00 |
| 6. Alajaamad | | | | |
| 6. Alajaamad | | | | |
| Materjal+Töö: MP sulavkaitsmed/lühisnoad olemasolevasse lülitisse | kmp | B70.081.020 | 1,00 | 1,00 |
| 7. Mõõteseadmed | | | | |
| 7. Mõõteseadmed | | | | |
| Materjal: Arvesti | tk | B90.011.010 | 1,00 | 1,00 |
| Töö: Arvesti paigaldamine või olemasoleva ümbertöstmise | tk | B90.011.020 | 1,00 | 1,00 |
| Materjal: 1 arvesti kohaga LK/MK vundamendil | tk | B90.021.040 | 1,00 | 1,00 |
| Töö: LK/MK paigaldus vundamendil | tk | B90.021.080 | 1,00 | 1,00 |

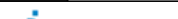 
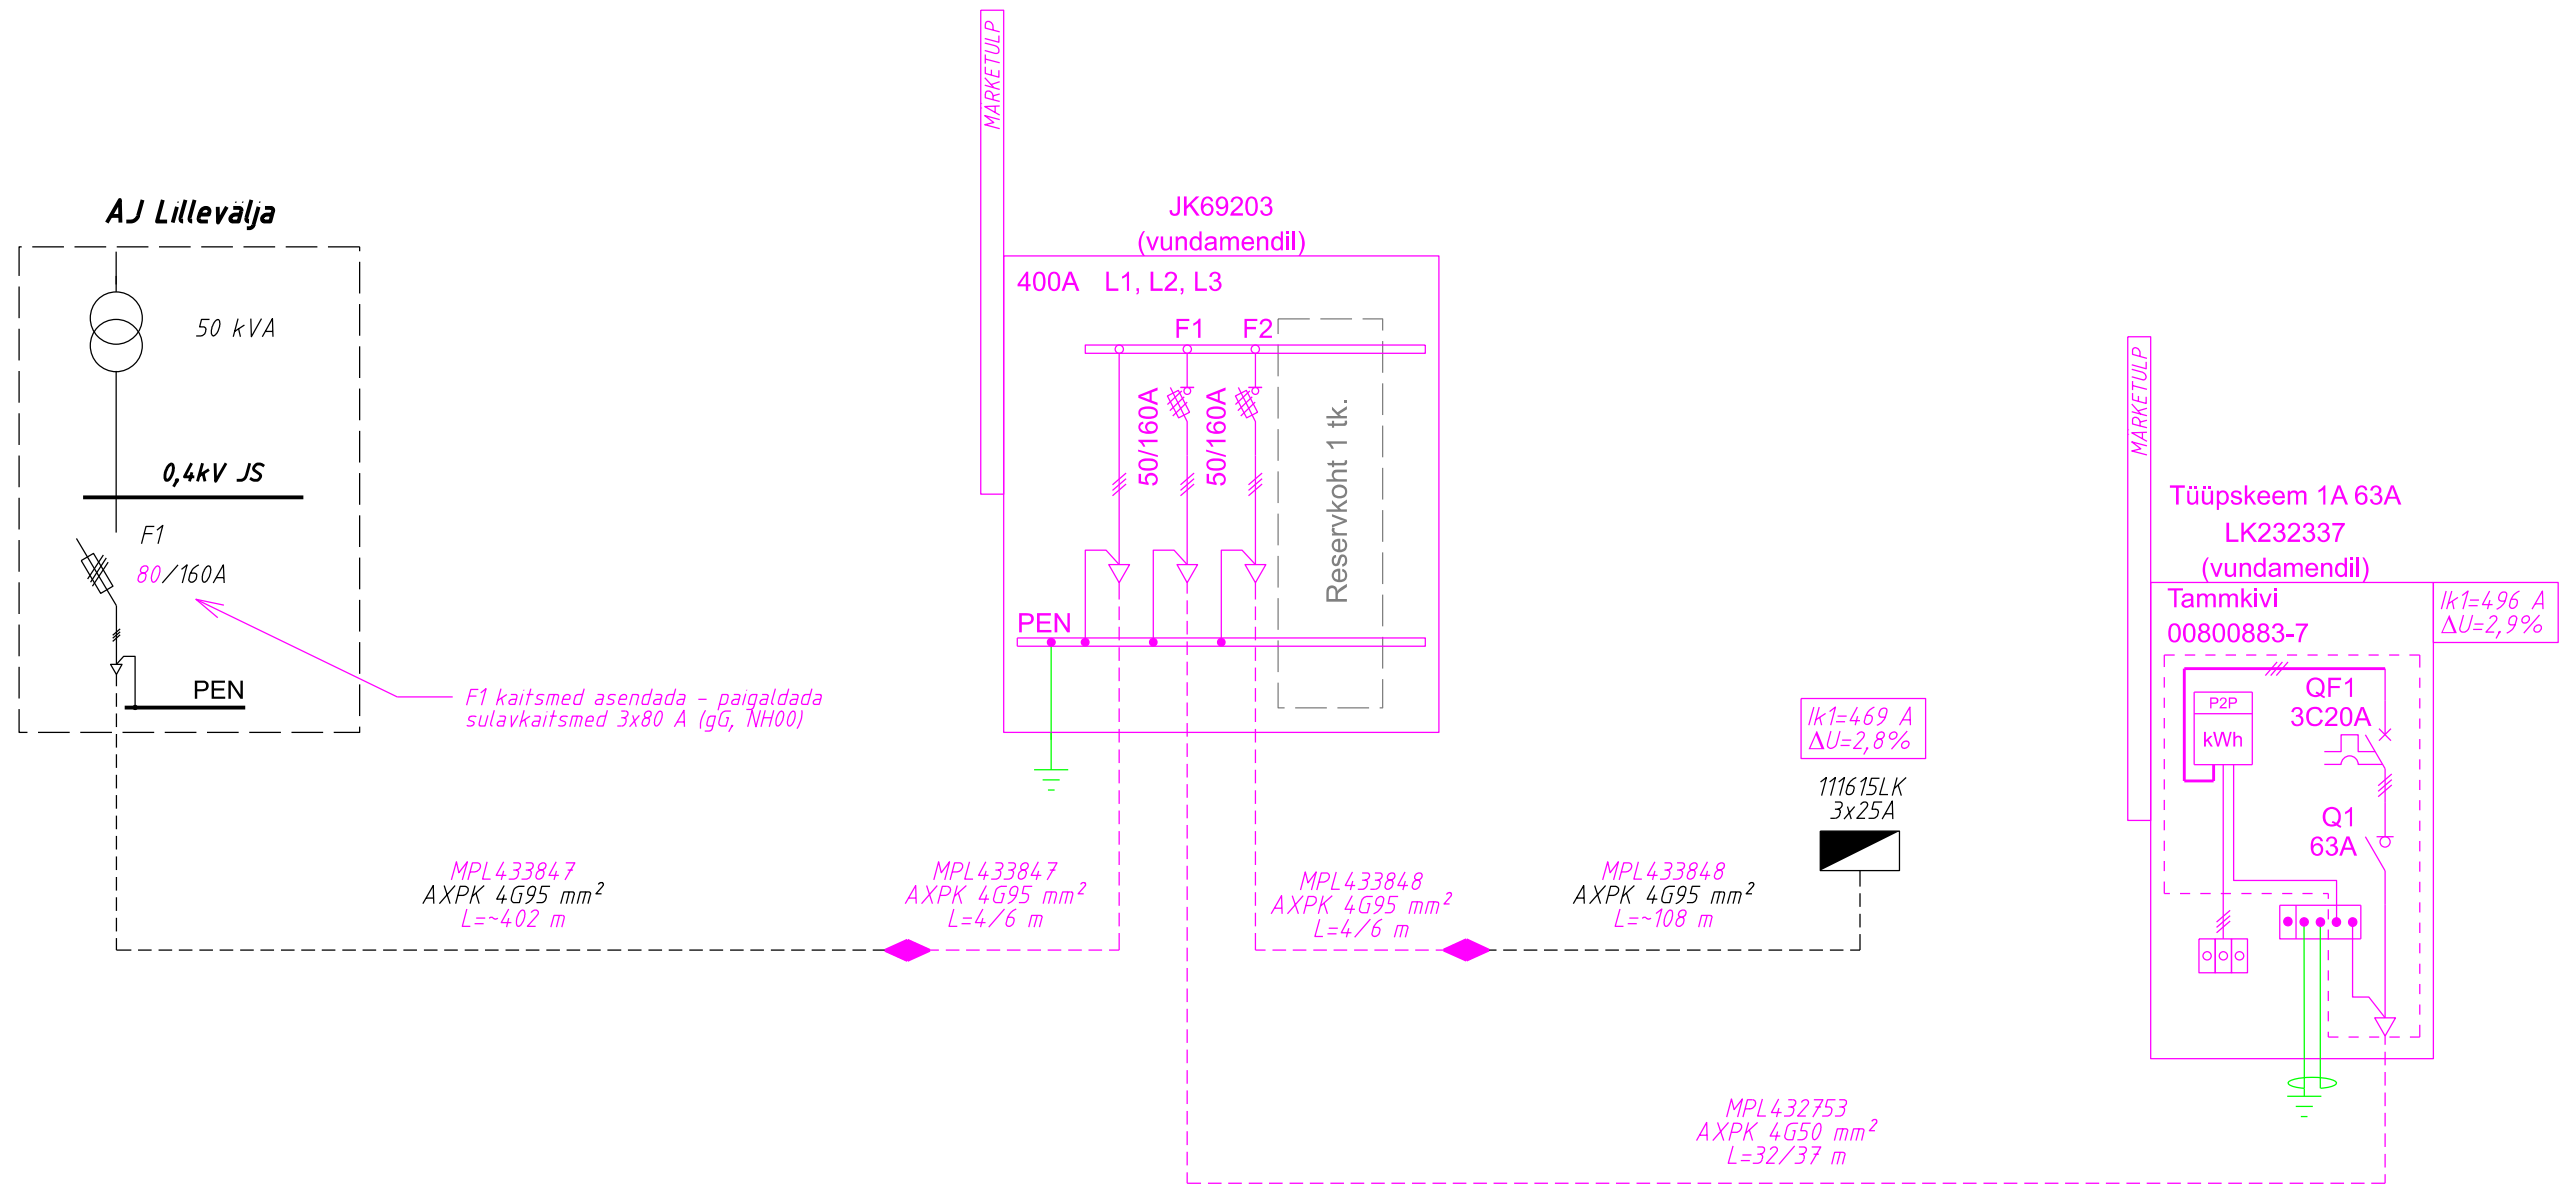
| | | | | |
|------------------|---|---|--|---|
| Tellija: |  |  | Address: Energia 4, Pärnu, 80042 Reg nr: 11445550 Telefon: 5136891 e-mail: tarmo.laur@enersense.com | Kuupäev: 04.11.24 Töö nr: LC2387 |
| Töö nimetus: | Tammkivi kinnistu elektrivarustuse tööprojekt Nurme k., Muhu vald, Saare maakond LC2387 | | Joon nr: 001 | Mõõtkava: 1:500 (A3) |
| Joonise nimetus: | Asendiplaan | | Projektteerija: Tarmo Laur | |



Märkused:

1. Turvalahutusfunktsiooniga kaitseliinide juures märgitud lühise maksimaalne sättevool on arvutuslik lühisvool. Lühise täpse sättevoolu määrab kilbi tootja vastavalt kasutatavale liitile selliselt, et lühise sättevool oleks arvutuslikust lühisvoolust väiksem, aga sellele lähim võimalik (erinevate liitide reguleerimise võimalused on erinevad).
2. Liitumiskilbi juhistikuristloiked määrab kilbi tootja vastavalt nõuetele.
3. Kilbi tootja määrab selle, kas liitumiskilbi sisend on paremal või vasakul pool.
4. Tarbija liitumiskilbi sisendklemmide ristloike määrab kilbi tootja vastavalt projekteeritud sisendkaabli ristloikele.
5. Kilbi tootja määrab liitumiskilbi Al/Cu üleminekuklemmide ning peakaitsme ja pealiitide vaheliste klemmide vajaduse.
6. Kilbi korpuse maandamine teostatakse kilbi tootja poolt vastavalt nõuetele.
7. Tähistused paigaldada vastavalt Elektrilevi OÜ juhendile P346.

| TINGMÄRGID | |
|------------|---------------------------------|
| | Projekteeritav |
| | Projekteeritav maanduspaigaldis |
| | Olemasolev |

| | | | | |
|------------------|--|---|-------------------------------------|-------------------|
| Tellija: | |   | Aadress: Energia 4, Pärnu, 80042 | Kuupäev: 04.11.24 |
| | | | Reg nr: 11445550 | Töö nr: LC2387 |
| Töö nimetus: | Tammkivi kinnistu elektrivarustuse tööprojekt. Nurme k., Muhu vald, Saare maakond LC2387 | | Telefon: 5136891 | Joon nr: 002 |
| | | | e-mail: tarmo.laur@enersense.com | Mõõtkava: (A3) |
| Joonise nimetus: | Elektriskeem | | Projekteerija: Tarmo Laur | |