



HARJU MAAKOND, KOSE VALD, KIRUVERE KÜLA,
11208 PAUNKÜLA-KIRUVERE--ARDU TEE 36302:002:0165 (REG.NR.10469950) KV11324
KM 6,32 - 6,39

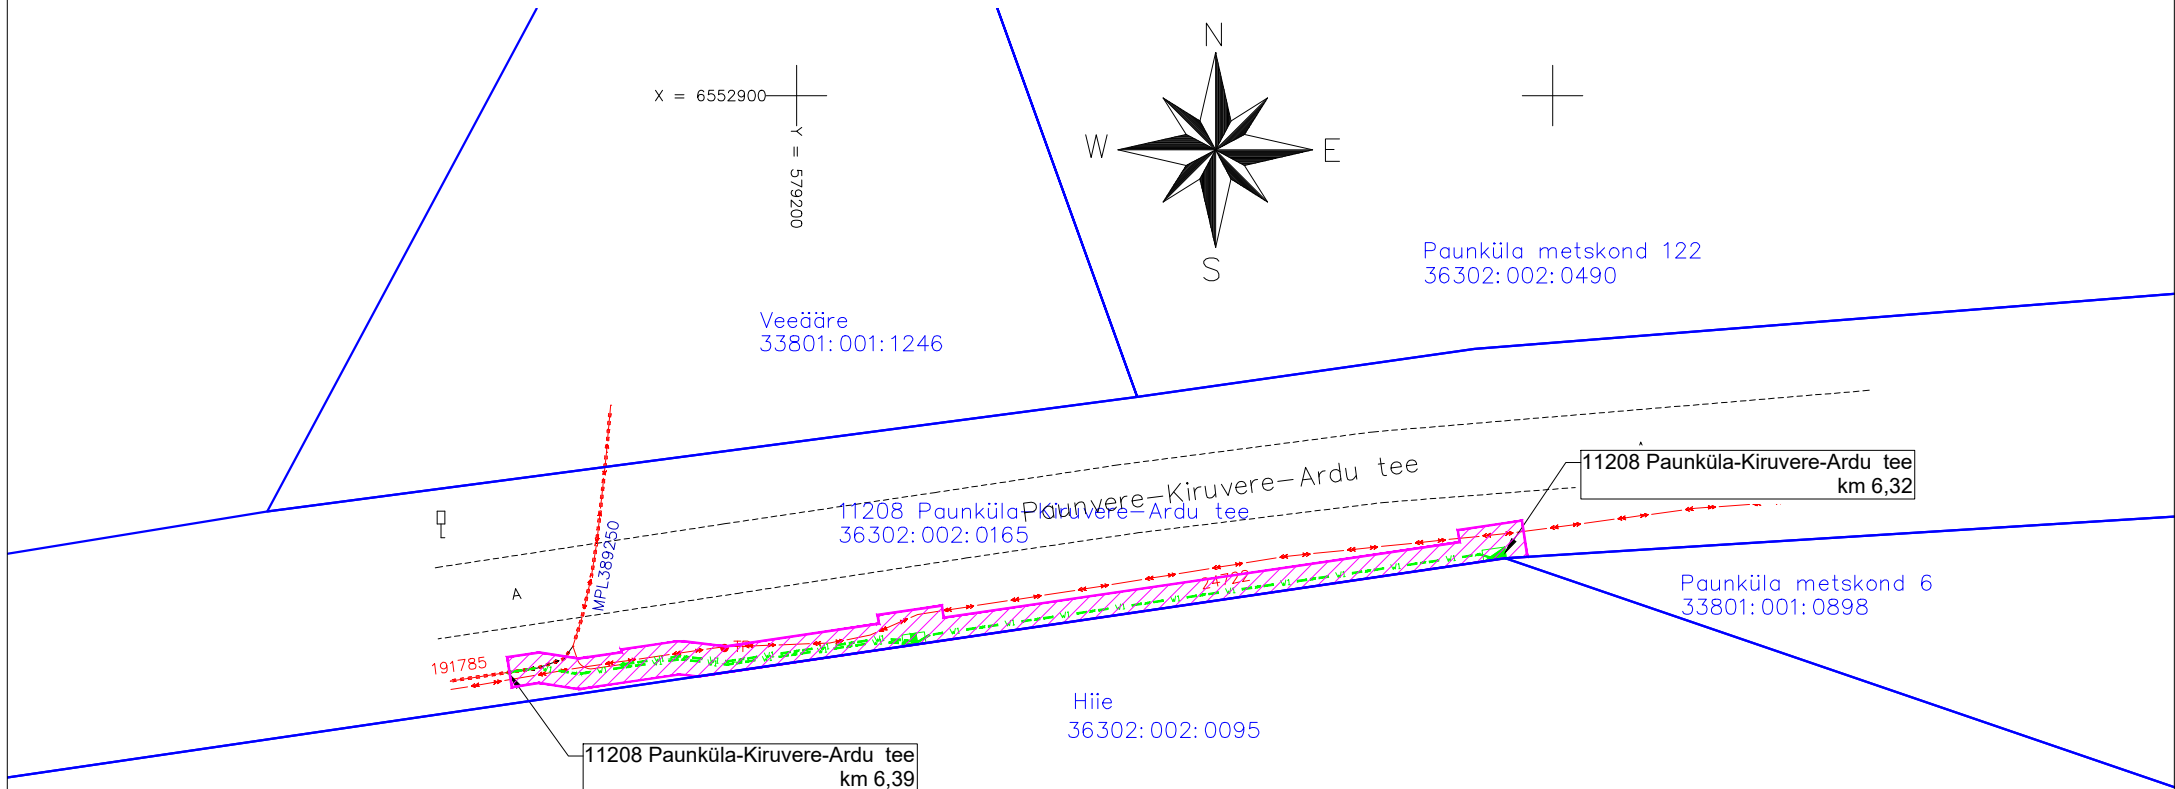

KASUTUSÕIGUSE ALA (141 m²)

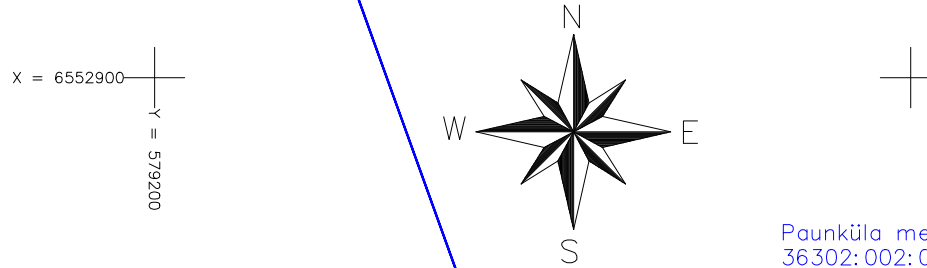

PROJEKTEERITUD LIITUMISKILP



PROJEKTEERITUD JAOTUSKILP



PROJEKTEERITUD 0,4 KV MAAKAABELLIIN



KATASTRÜKSUSE PIIR

Jrk nr	IKÕ ala Pos nr (plaanil)	Kinnistu registrios number	Katastriüksuse tunnus, nimi ja sihtotstarve	Asukoht riigitee (nr ja nimi) suhtes (lõigu algus ja lõpp km)	Ala pindala ruutmeetrites m ²
1	Pos 1	10469950	36302:002:0165 11208 Paunküla-Kiruveere-Ardu tee Transpordimaa 100%	11208 Paunküla-Kiruveere-Ardu tee km 6,32 - 6,39	120

Töö nimetus: Hiie kinnistu elektriliitumine		Objekti aadress: Kõrvenurga küla, Kose vald, Harju maakond	
Tellija Enefit Connect OÜ		Joonise nimetus: ISIKLIKU KASUTUSÕIGUSE PLAAN	
Kontrollis	A.Vilu	21.06.22	
Koostas	A.Vilu	21.06.22	



OÜ PLUVO EESTI
Värvi tn 4, 10621
Tallinn, Eesti
Tel. : (+372) 660 7008
Faks : (+372) 660 7008
e-mail : info@pluvo.ee
www.pluvo.ee

MTR nr.
TEL003705

Töö nr: LR5775	Stadium: TP	Versioon: -	Joon. nr: EL-4-02	Möötkava: 1:500	Faili nimi: LR5775_TP_EL-4-01_servituud.dwg	Leht: 1/1
-------------------	----------------	----------------	----------------------	--------------------	--	--------------