

10 kV kaabelliini ristumine R1 kõrvalmaanteega 23129 Laatre-Antsla tee 3,734 km -l.

M 1:200

50.00

49.00

48.00

47.00

46.00

45.00

44.00

43.00

42.00

41.00


40.00


M 1:500

Kuritse-Kaarli
82002:004:0053



Kuritse-Kaarli
82002:004:0052


23129 Laatre-Antsla tee
82002:004:0622

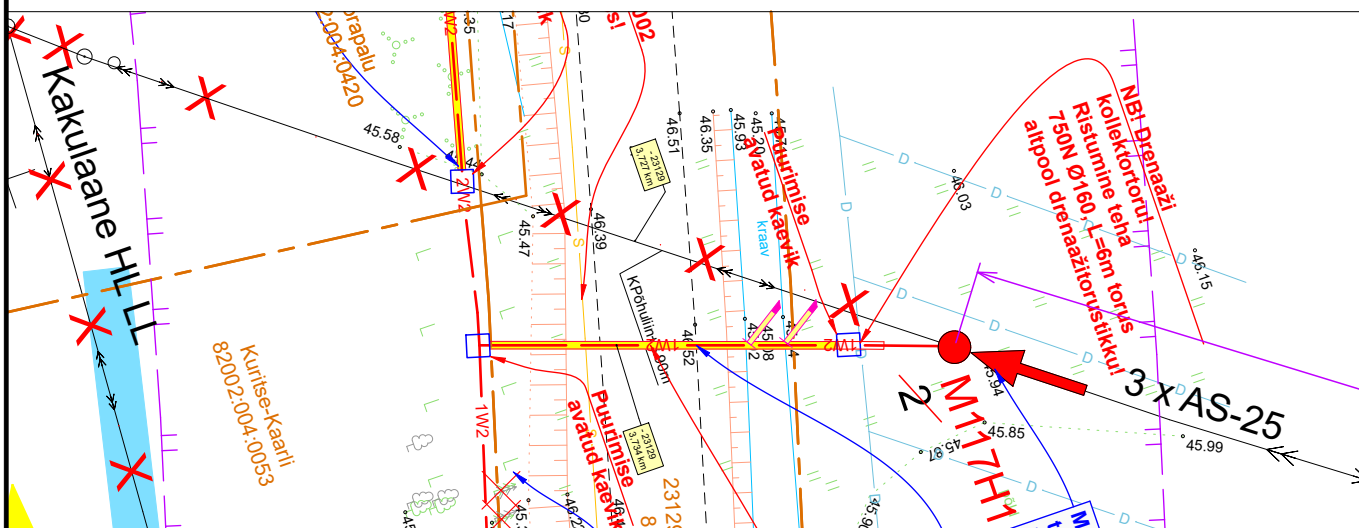

Projekt		Linda-Matsi 10 kV fiidri rekonstrueerimine, II etapp. Tagula küla, Valga vald, Valga maakond.				Tellija	
 LEONHARD WEISS LEONHARD WEISS OÜ E-post estonia@leonhard-weiss.com Telefon +372 601 2285 Registrikood 12083348		Joonis				Elektrilevi OÜ	
		Ristmäväljad				Töö nr	
		10 kV kaabelliini ristmävälj R1 23129 Laatre-Antsla tee 3,734 km -l.				IP7630-K2	
		Projekteeris				Joonise nr	
		A. Mee				EL-4-03	
		Kontrollis				Mõõtkava	
		H. Vissel				M 1: 500 / 200	
		Projektijuht				Stadium	
		-				Tööprojekt	
						Keel	
						EST	
						Leht	
						1	
						Lehti	
						2	

10 kV õhuliini ristumine R2 kõrvalmaanteega
23129 Laatre-Antsla tee 4,95 km -l.

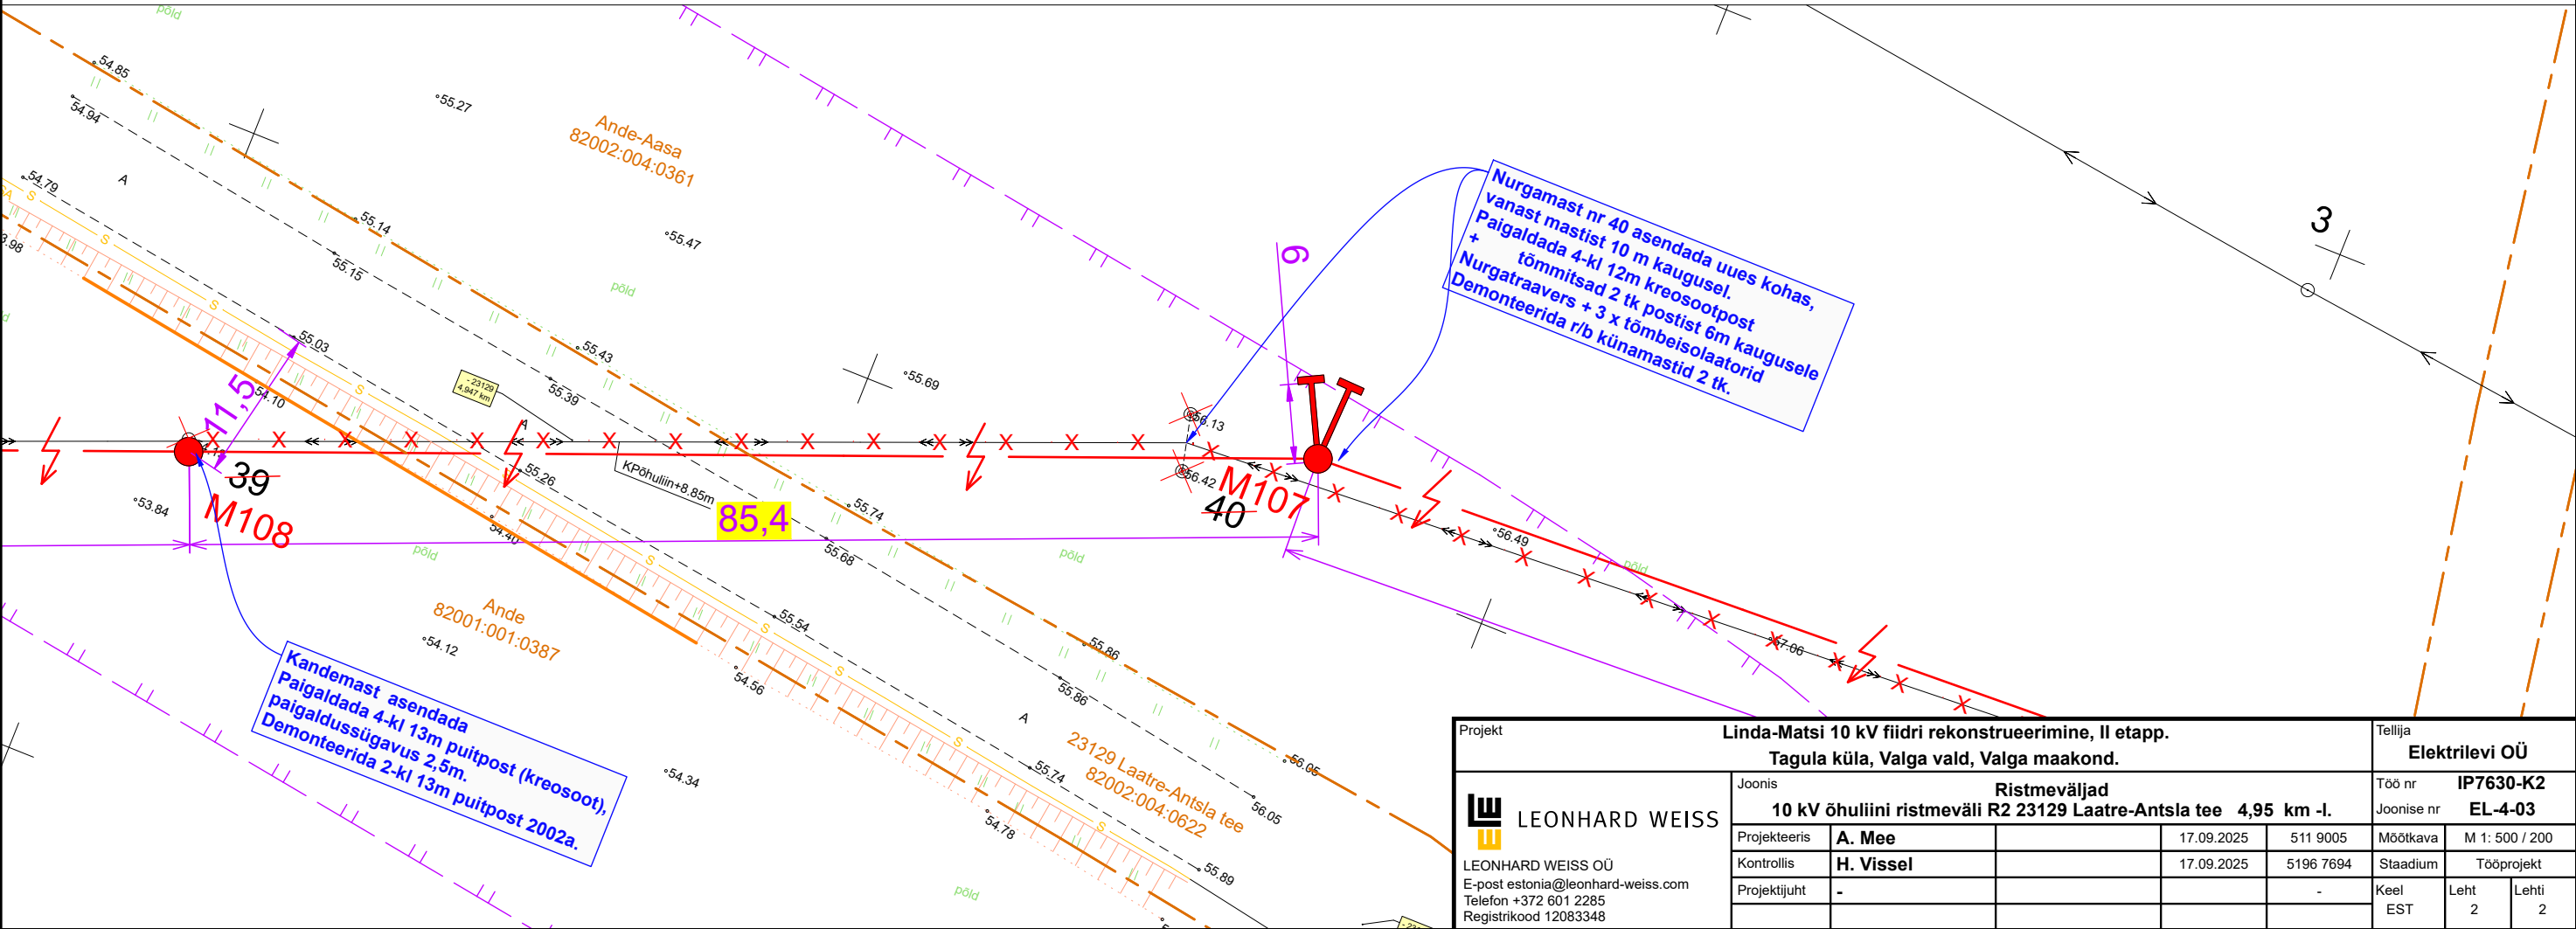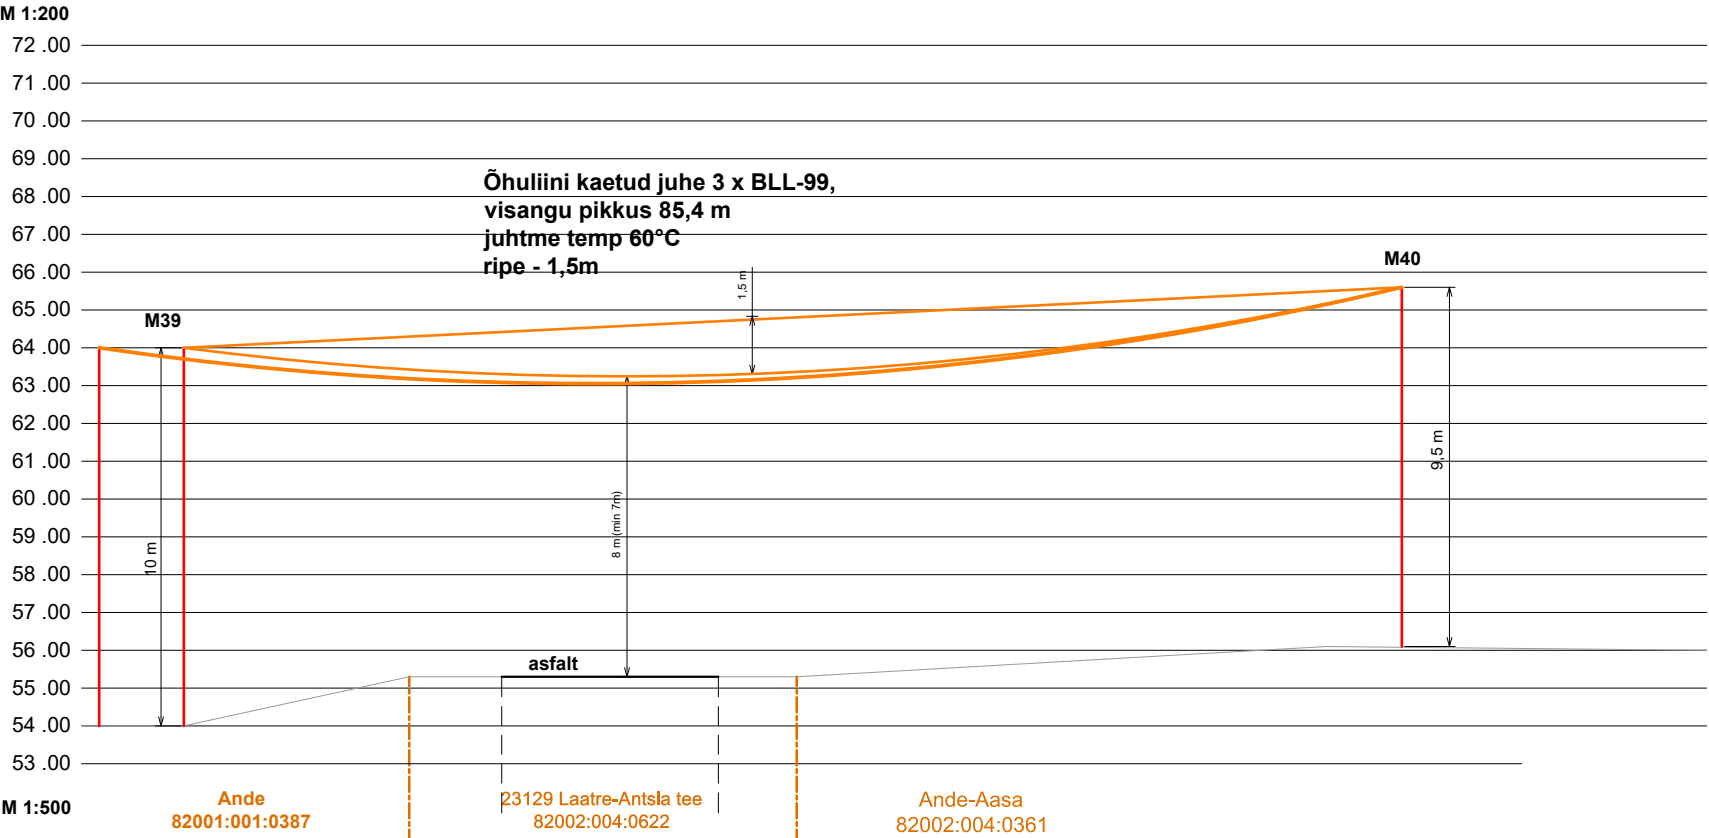

Projekt					Linda-Matsi 10 kV fiidri rekonstrueerimine, II etapp. Tagula küla, Valga vald, Valga maakond.			Tellija		
 LEONHARD WEISS LEONHARD WEISS OÜ E-post estonia@leonhard-weiss.com Telefon +372 601 2285 Registrikood 12083348					Ristmeväljad 10 kV õhuliini ristmeväli R2 23129 Laatre-Antsla tee 4,95 km -l.			Elektrilevi OÜ		
					Joonis			Töö nr IP7630-K2 Joonise nr EL-4-03		
					Projekteeris	A. Mee	17.09.2025	511 9005	Möötkava	M 1: 500 / 200
					Kontrollis	H. Vissel	17.09.2025	5196 7694	Staadium	Tööprojekt
					Projektijuht	-		-	Keel EST	Leht 2 Lehti 2