



Veesõlm TÜÜP 160 / 160 (PK 3+60)

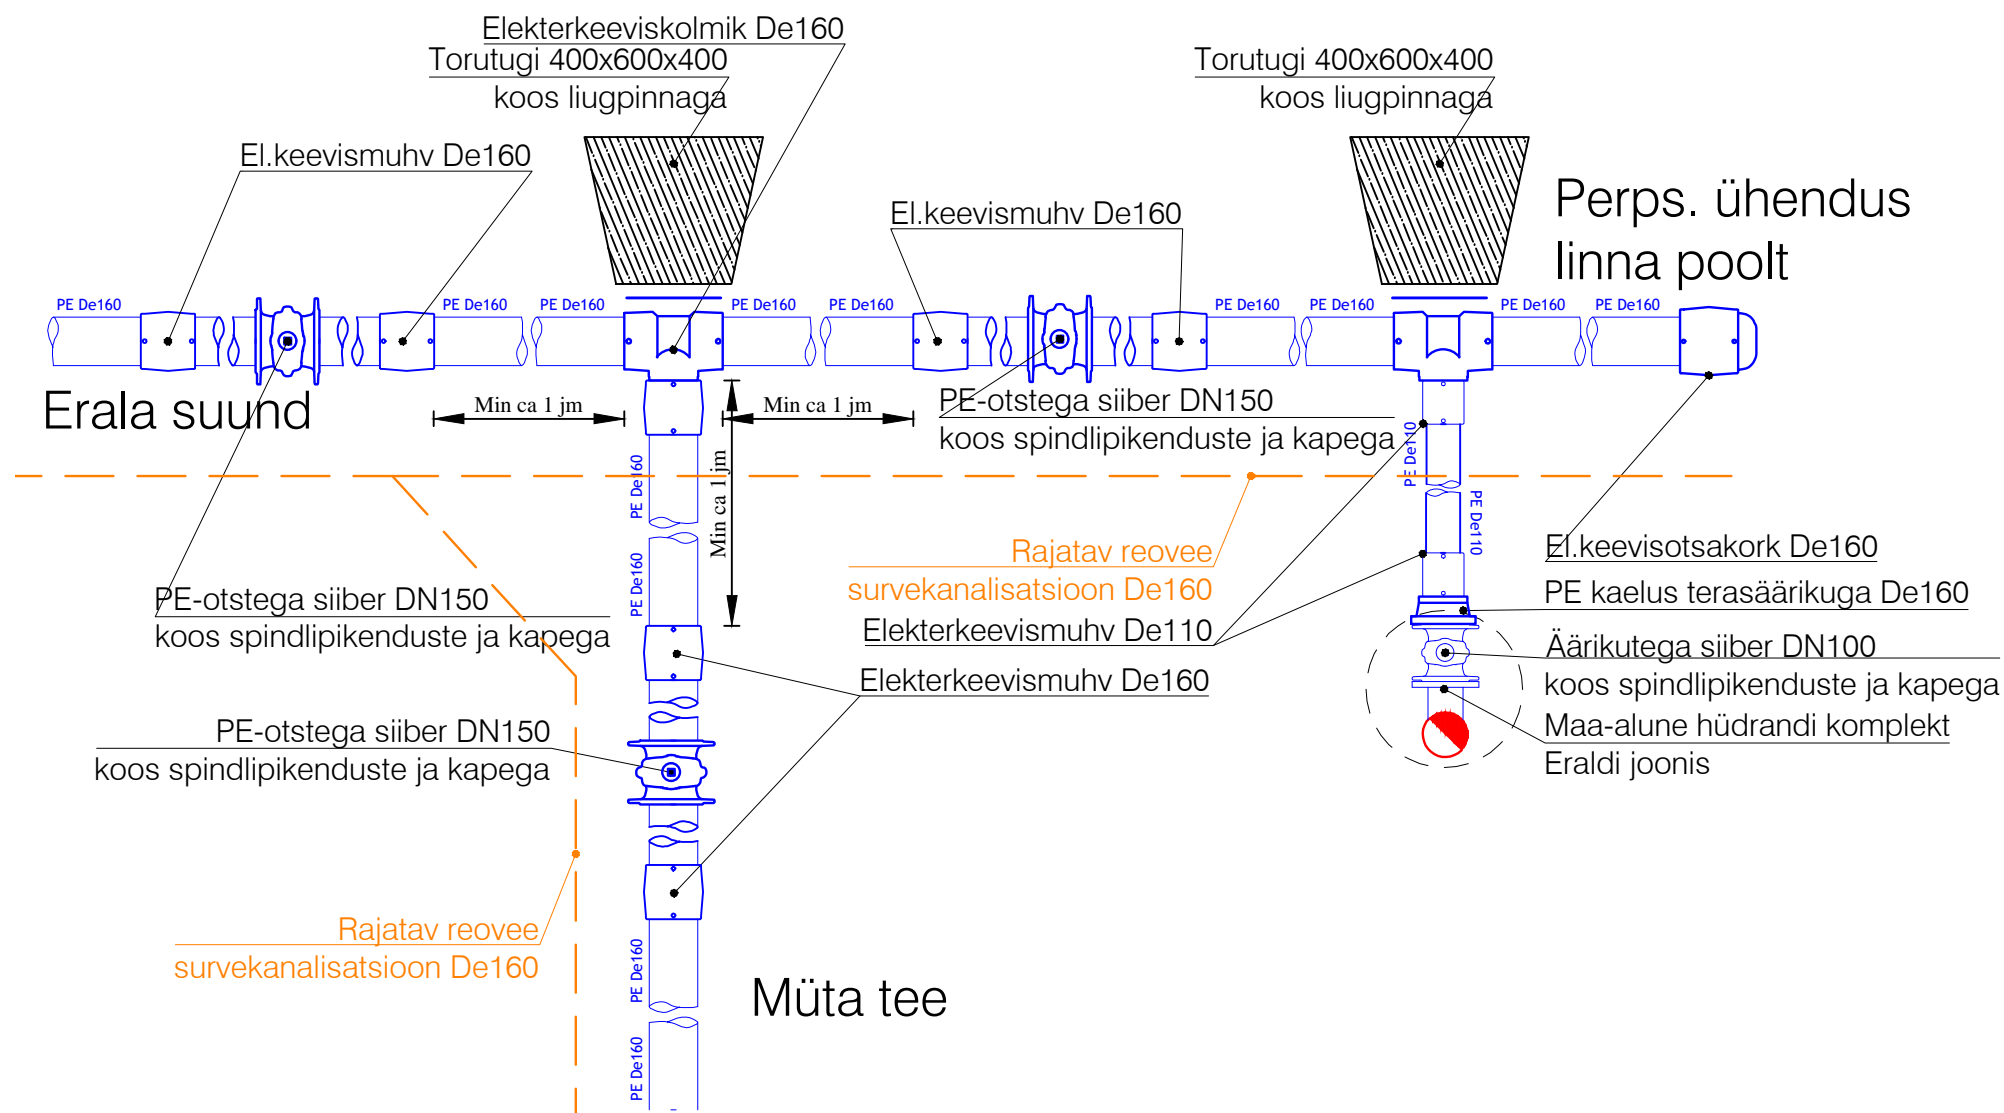

Sõlmelahendusi tuleb lugeda koos seletuskirja, asendiplaani ja pikiprofiilidga.
Kaks survetorustikku rajatakse ühise puurimisena, ühendused teostatakse eelduslikult ühises kaevikus, kuid sõlmed nihkes.
Projekteerija juhib tähelepanu mõõtkava erisustele ja sellest tingitud moonutustele.
Mõningate kommunikatsioonide asukoht (näit. varasemad arendused) pole täpselt teada.
Arusaamatuste korral ühenduda Tellija ja projekteerijaga.

Nr.	Muudatus	Muutja	Kontrollis	Kuupäev
1		Tarmo Vaalu	Tarmo Vaalu	
 <div>KLM Projekt OÜ Sepise tn 1, Tallinn, Harju maakond tel. 514 4725 info@klmprojekt.ee reg. kood: 11074214 MTR nr: EEP001781</div>		Tellija: AS Emajõe Veevõrk		
		Projekti nimetus: "Vahi aleviku ja Erala küla vahelise ÜVK projekteerimine"		
		Aadress: Erala küla reoveepuhasti (Partneri kinnistu) kuni Vahi alevik (Ängelheina tänav), Tartu maakond		
		Joonis: Välisveevarustuse ja kanalisatsiooni SÕLMED Tarbevee ühendus, PK 3+60 (Müta tee)		
		Joonise nr.: Mõõtkava: Eriosa: Staadium: Projekti nr.: -03_V1-Sõlmed 03(V) SKEEM VKV TP 0325		
Fail / Kuupäev: 0325_TP_VK-04-01.dwg / 14.12.2025		VK-7		