



Veesõlm TÜÜP 160 / 160
ehk (PK 57+10)

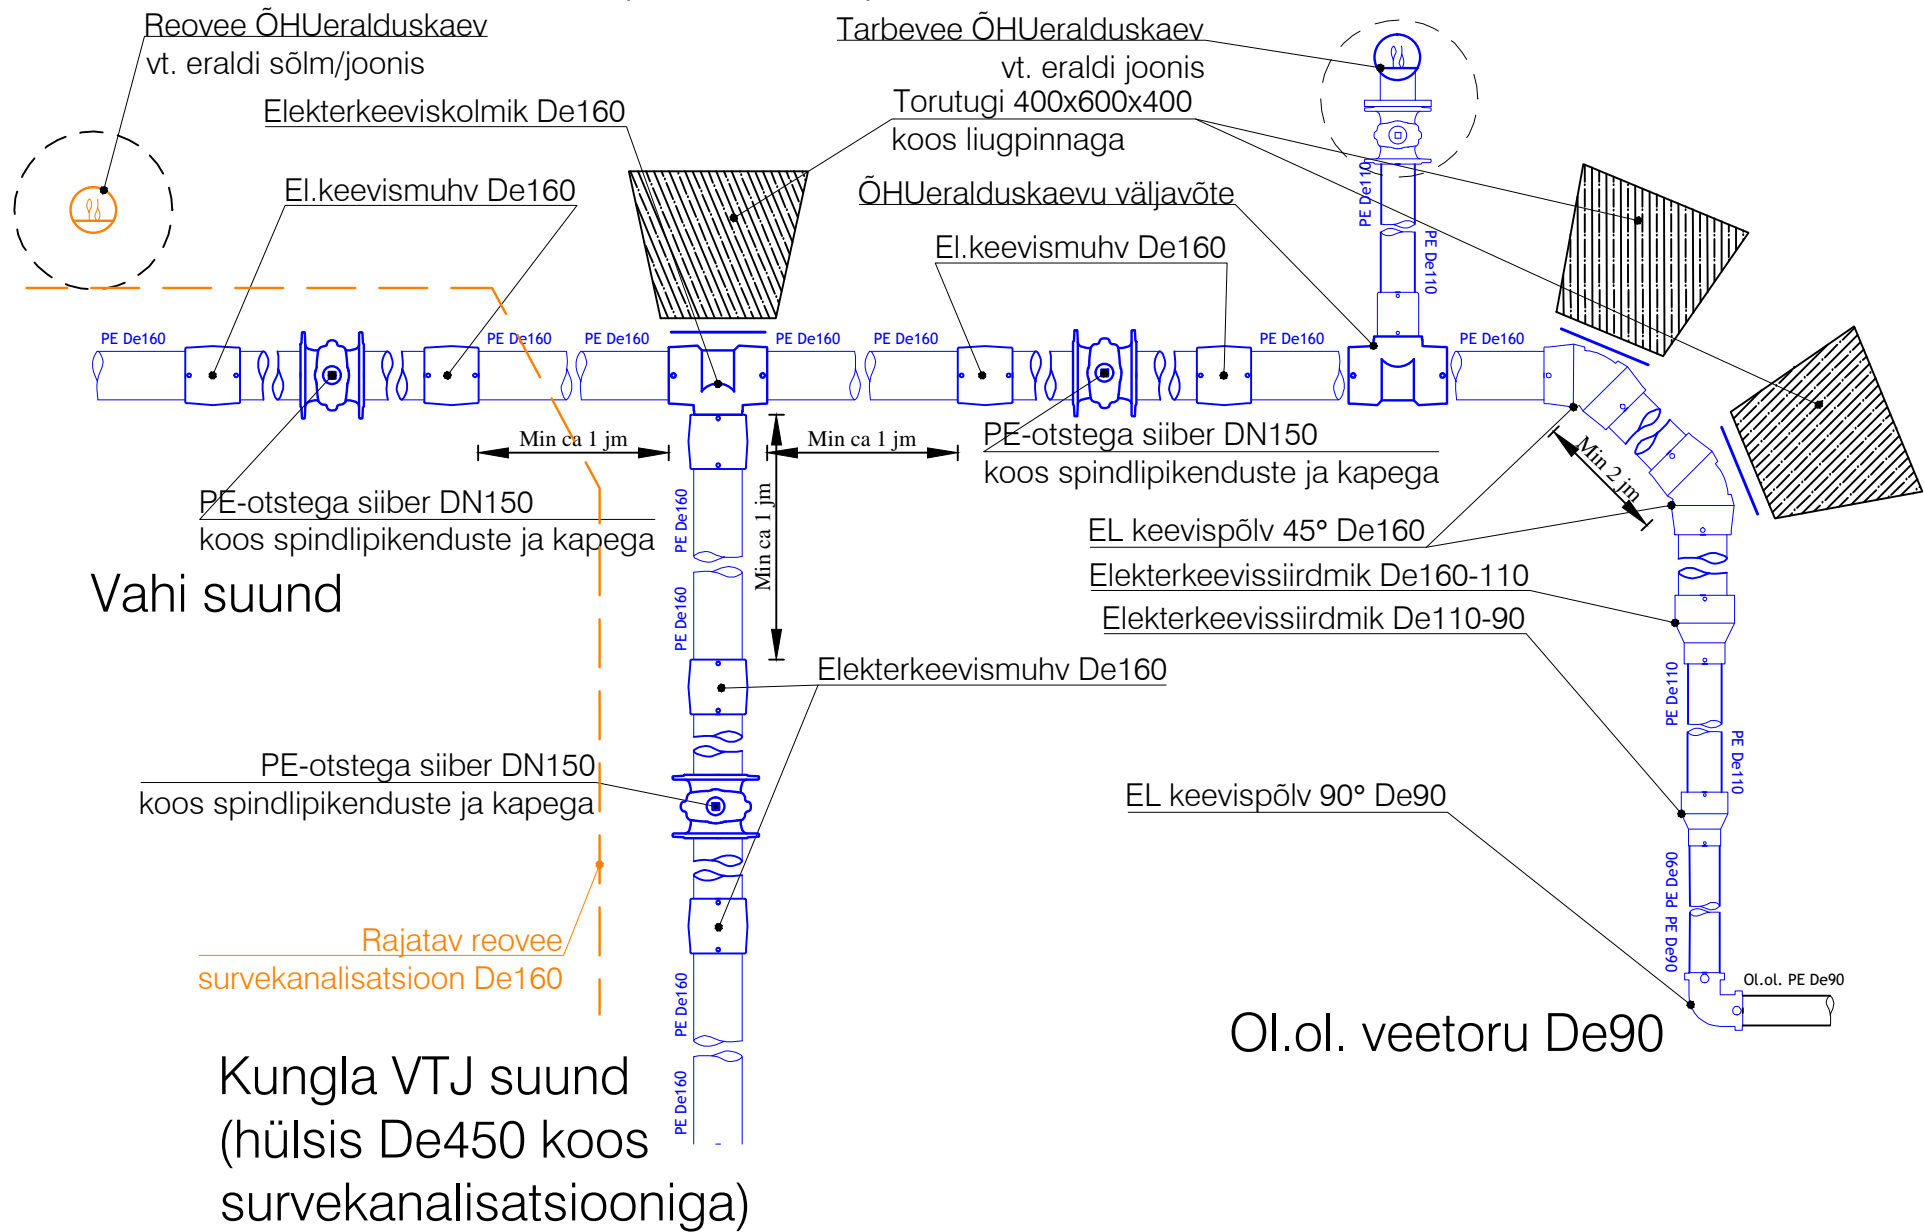

Sõlmelahendusi tuleb lugeda koos seletuskirja, asendiplaani ja pikiprofiilidga.
Kaks survetorustikku rajatakse ühise puurimisena, ühendused teostatakse eelduslikult ühises kaevikus, kuid sõlmed nihkes.
Projekteerija juhib tähelepanu mõõtkava erisustele ja sellest tingitud moonutustele.
Mõningate kommunikatsioonide asukoht (näit. varasemad arendused) pole täpselt teada.
Arusaamatuste korral ühenduda Tellija ja projekteerijaga.

Nr.	Muudatus	Muutja	Kontrollis	Kuupäev
1		Tarmo Vaalu	Tarmo Vaalu	
 <div>KLM Projekt OÜ Sepise tn 1, Tallinn, Harju maakond tel. 514 4725 info@klmprojekt.ee reg. kood: 11074214 MTR nr: EEP001781</div>		Tellija: AS Emajõe Veevõrk		
		Projekti nimetus: "Vahi aleviku ja Erala küla vahelise ÜVK projekteerimine"		
		Address: Erala küla reoveepuhasti (Partneri kinnistu) kuni Vahi alevik (Ängelheina tänav), Tartu maakond		
Kinnitas:		K. Laurits	/digiallkiri/	14.12.2025
Kontrollis:		T. Vaalu	/digiallkiri/	14.12.2025
Koostas:		T. Vaalu	/digiallkiri/	14.12.2025
Fail / Kuupäev:		0325_TP_VK-04-01.dwg	/ 14.12.2025	VK-7
		Joonise nr.: -03_V1-Sõlmed 05(V)		
		Mõõtkava:	Eriosa:	Stadium:
		SKEEM	VKV	TP
		Projekti nr.: 0325		