
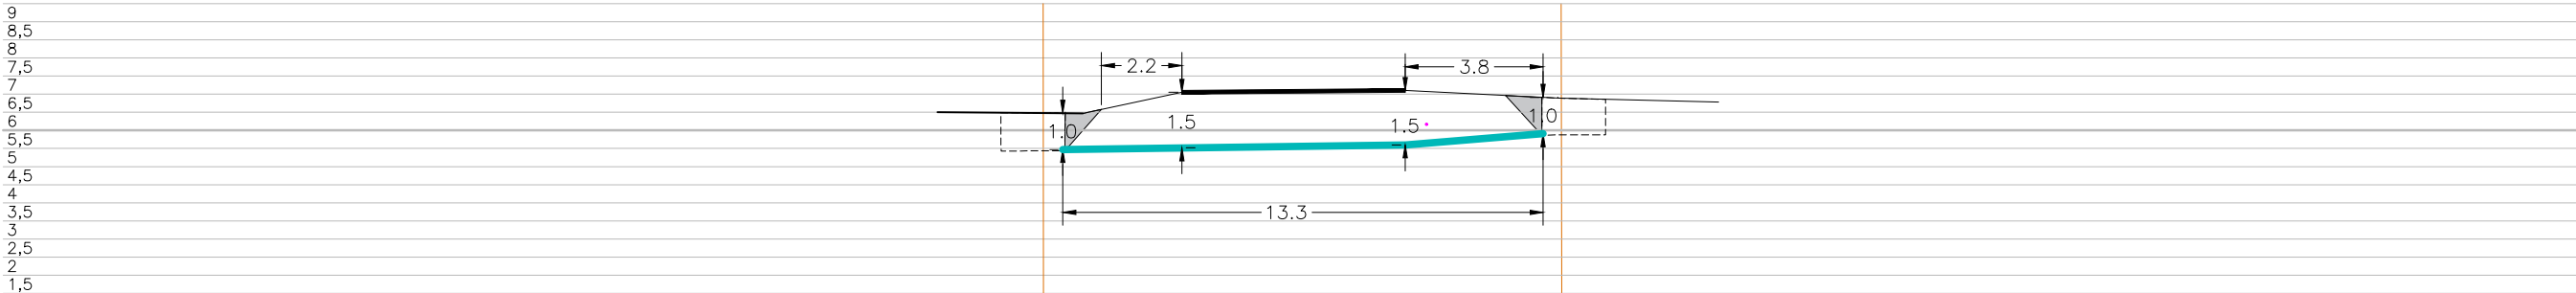


Ristumine maanteega "19331 Rannametsa-Ikla tee", km 9,93
(joonis "Krundiküla_Asendiplaan")

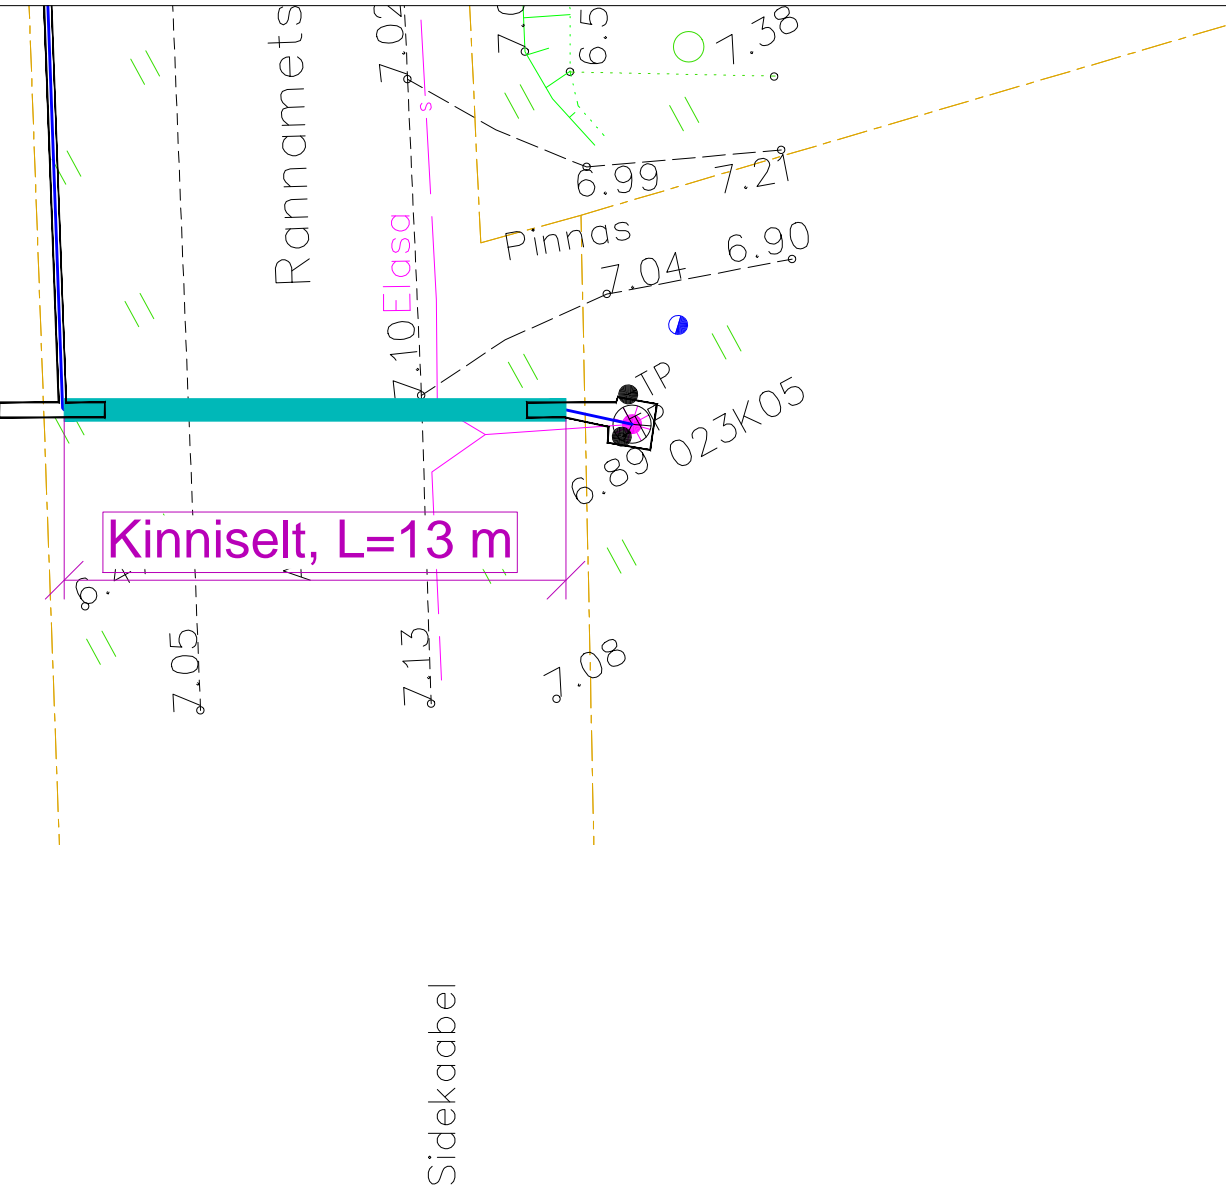


21303:001:0101
19331 Rannametsa-Ikla tee

Tingmärgid alusplaani	
	Projekteeritud kaitsetoru
	Kinnisel meetodil
	Olemasolev maapind
	Kinnistupiirid
	Kinnise läbiminek kaevik
	Varisemisnurk 1:1


ENNE TÖÖDE ALGUST SELGITADA VÄLJA KÕIKIDE TRASSIDE
KÕRGUSED!!!

	OÜ Corle	Töö nr.	MKM3_HAADEMEESTE	Leht	Lehti
	Uustalu 2, Kose 75101			1	2
Telefon 6069300	Faks 6069308	Projekt	Krundiküla passiivse elektroonilise side juurdepääsuvõrgu rajamine	Mõõtkava 1:	
Teostas	Anti Salura/allkirjastatud digitaalselt/	Asukoht	Pärnu maakond, Häädemeeste vald	23.08.2024	
Kontrollis	Kaupo Kallak/allkirjastatud digitaalselt/		Krundiküla		
Tellij	Corle OÜ	Joonis	Eelprojekt	Ristlõige	

Ristumine maanteega "19331 Rannametsa-Ikla tee", km 9,65
(joonis "Krundiküla_Asendiplaan")

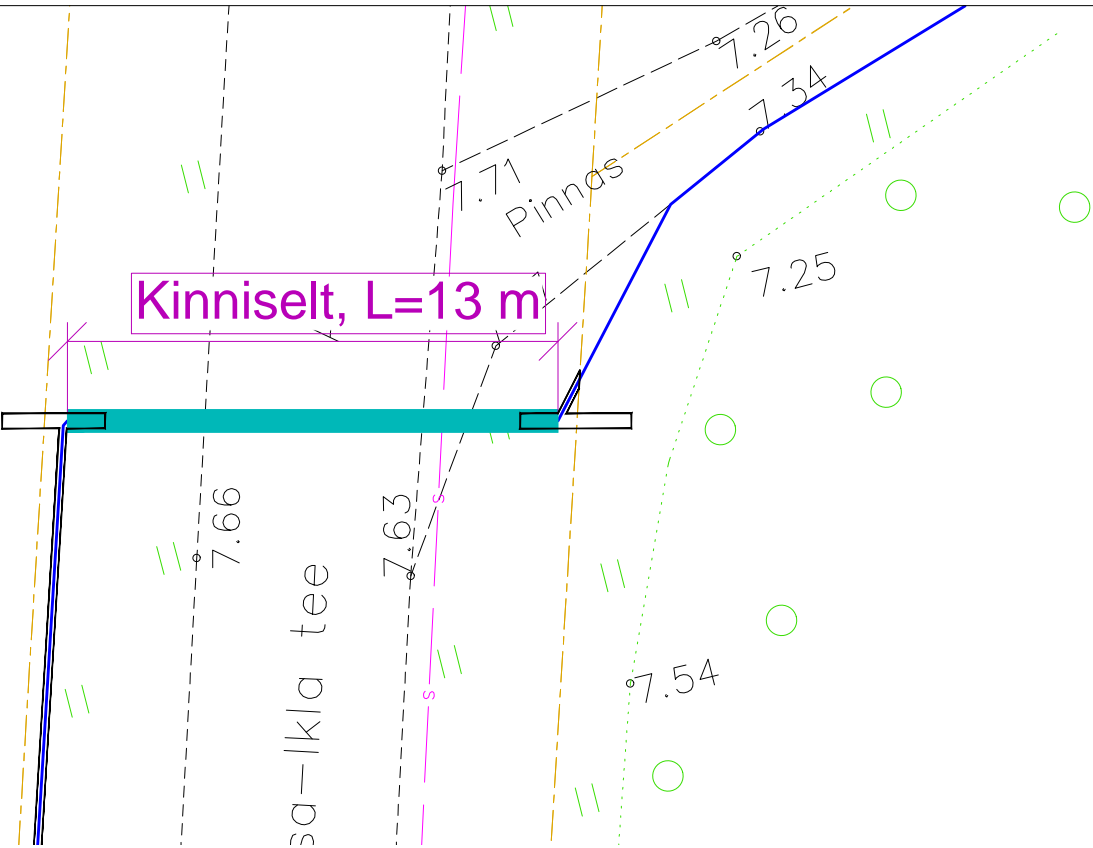

Sidekaabel

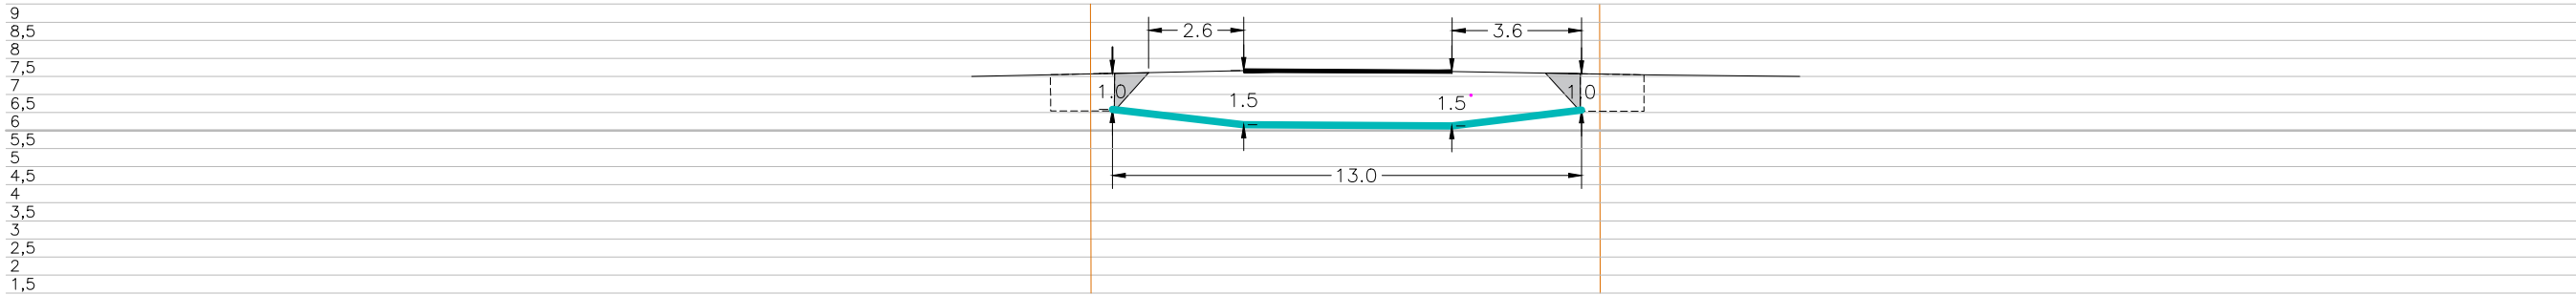

21303: 001: 0101
19331 Rannametsa-Ikla tee

Tingmärgid alusplaani	
	Projekteeritud kaitsetoru
	kinnisel meetodil
	Olemasolev maapind
	Kinnistupiirid
	Kinnise läbiminek kaevik
	Varisemisnurk 1:1

ENNE TÖÖDE ALGUST SELGITADA VÄLJA KÕIKIDE TRASSIDE
KÕRGUSED!!!

	OÜ Corle	Töö nr.	MKM3_HAAMEESTE	Leht	Lehti
	Uustalu 2, Kose 75101			2	2
Telefon 6069300	Faks 6069308	Projekt	Krundiküla passiivse elektroonilise side juurdepääsuvõrgu rajamine	Mõõtkava 1:	
Teostas	Anti Salura/alkirjastatud digitaalselt/	Asukoht	Pärnu maakond, Häädemeeste vald	23.08.2024	
Kontrollis	Kaupo Kallak/alkirjastatud digitaalselt/	Joonis	Eelprojekt		
Tellijä	Corle OÜ		Ristlõige		