


Isikliku kasutusõiguse seadmise plaan

IKÕ ala Pos nr (plaanil)	Kinnistu registriosa nr	Katastriüksuse tunnus, nimi ja sihtotstarve	IKÕ ala pindala ruutmeetrites m ²
Pos 1	5559450	28203:004:0018; 22180 Nõo- Kambja tee; transpordimaa	29

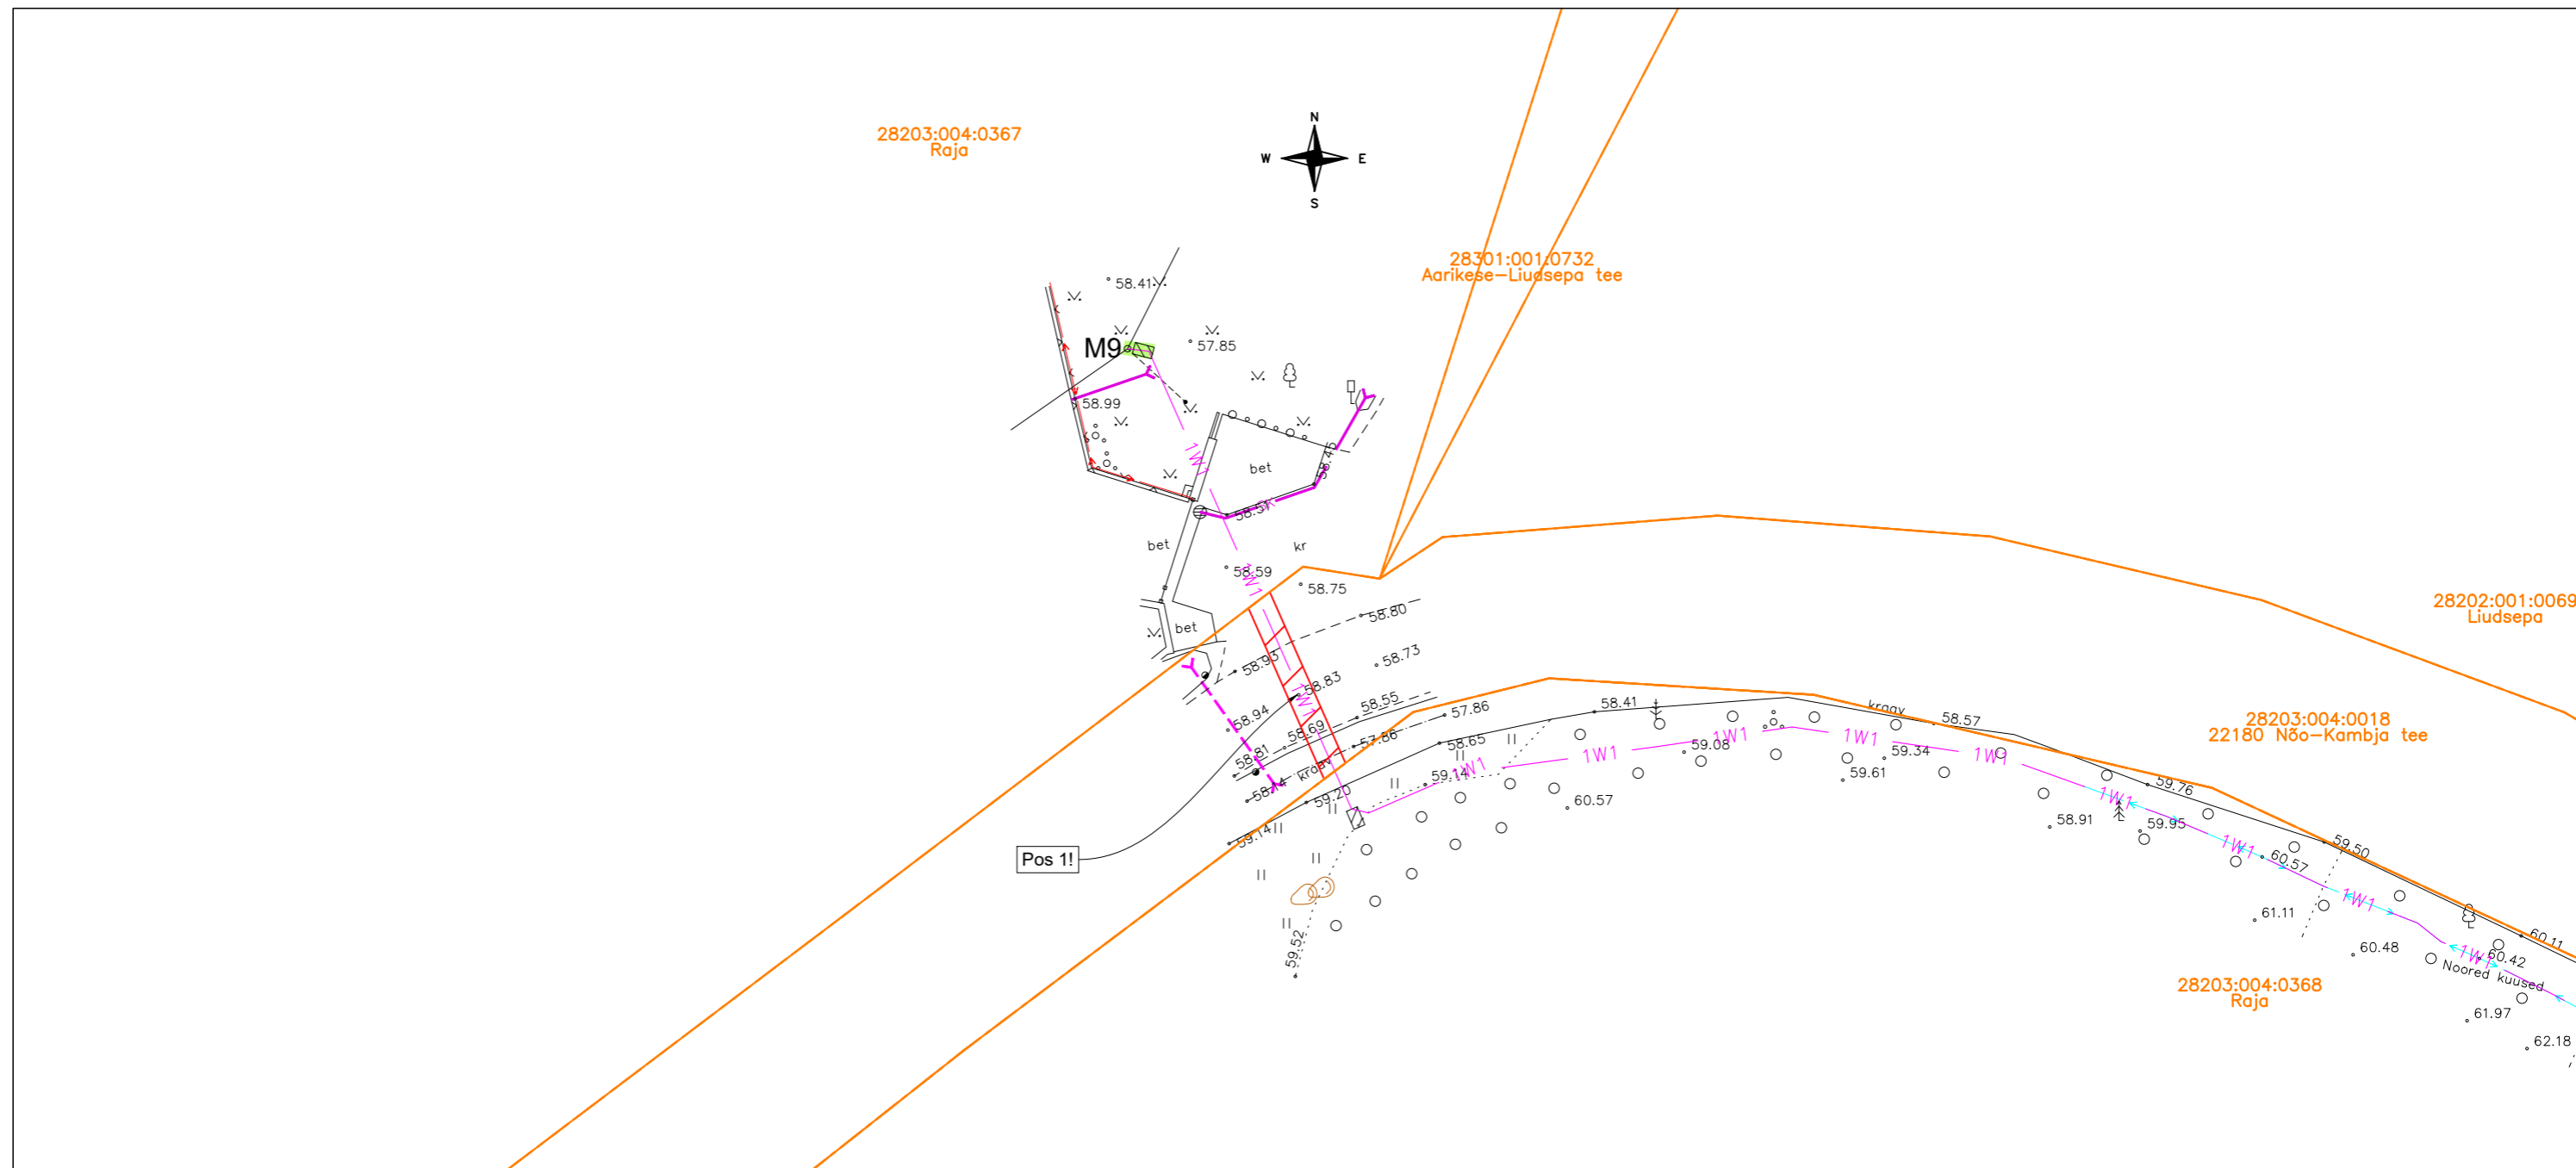

Ülase kinnistu liitumine, Virulase küla, Kambja vald, Tartumaa			Töö nr LC2650
Koostaja Siim Sulamägi	Mõõtkava 1:500	Leht/ formaat : /A3	Kuupäev 20.01.2025

- Tingmärgid Enersense AS
- Kinnistupiir
- Isikliku kasutusõiguse seadmise ala
- 1W1 Projekteeritud MP kaabel