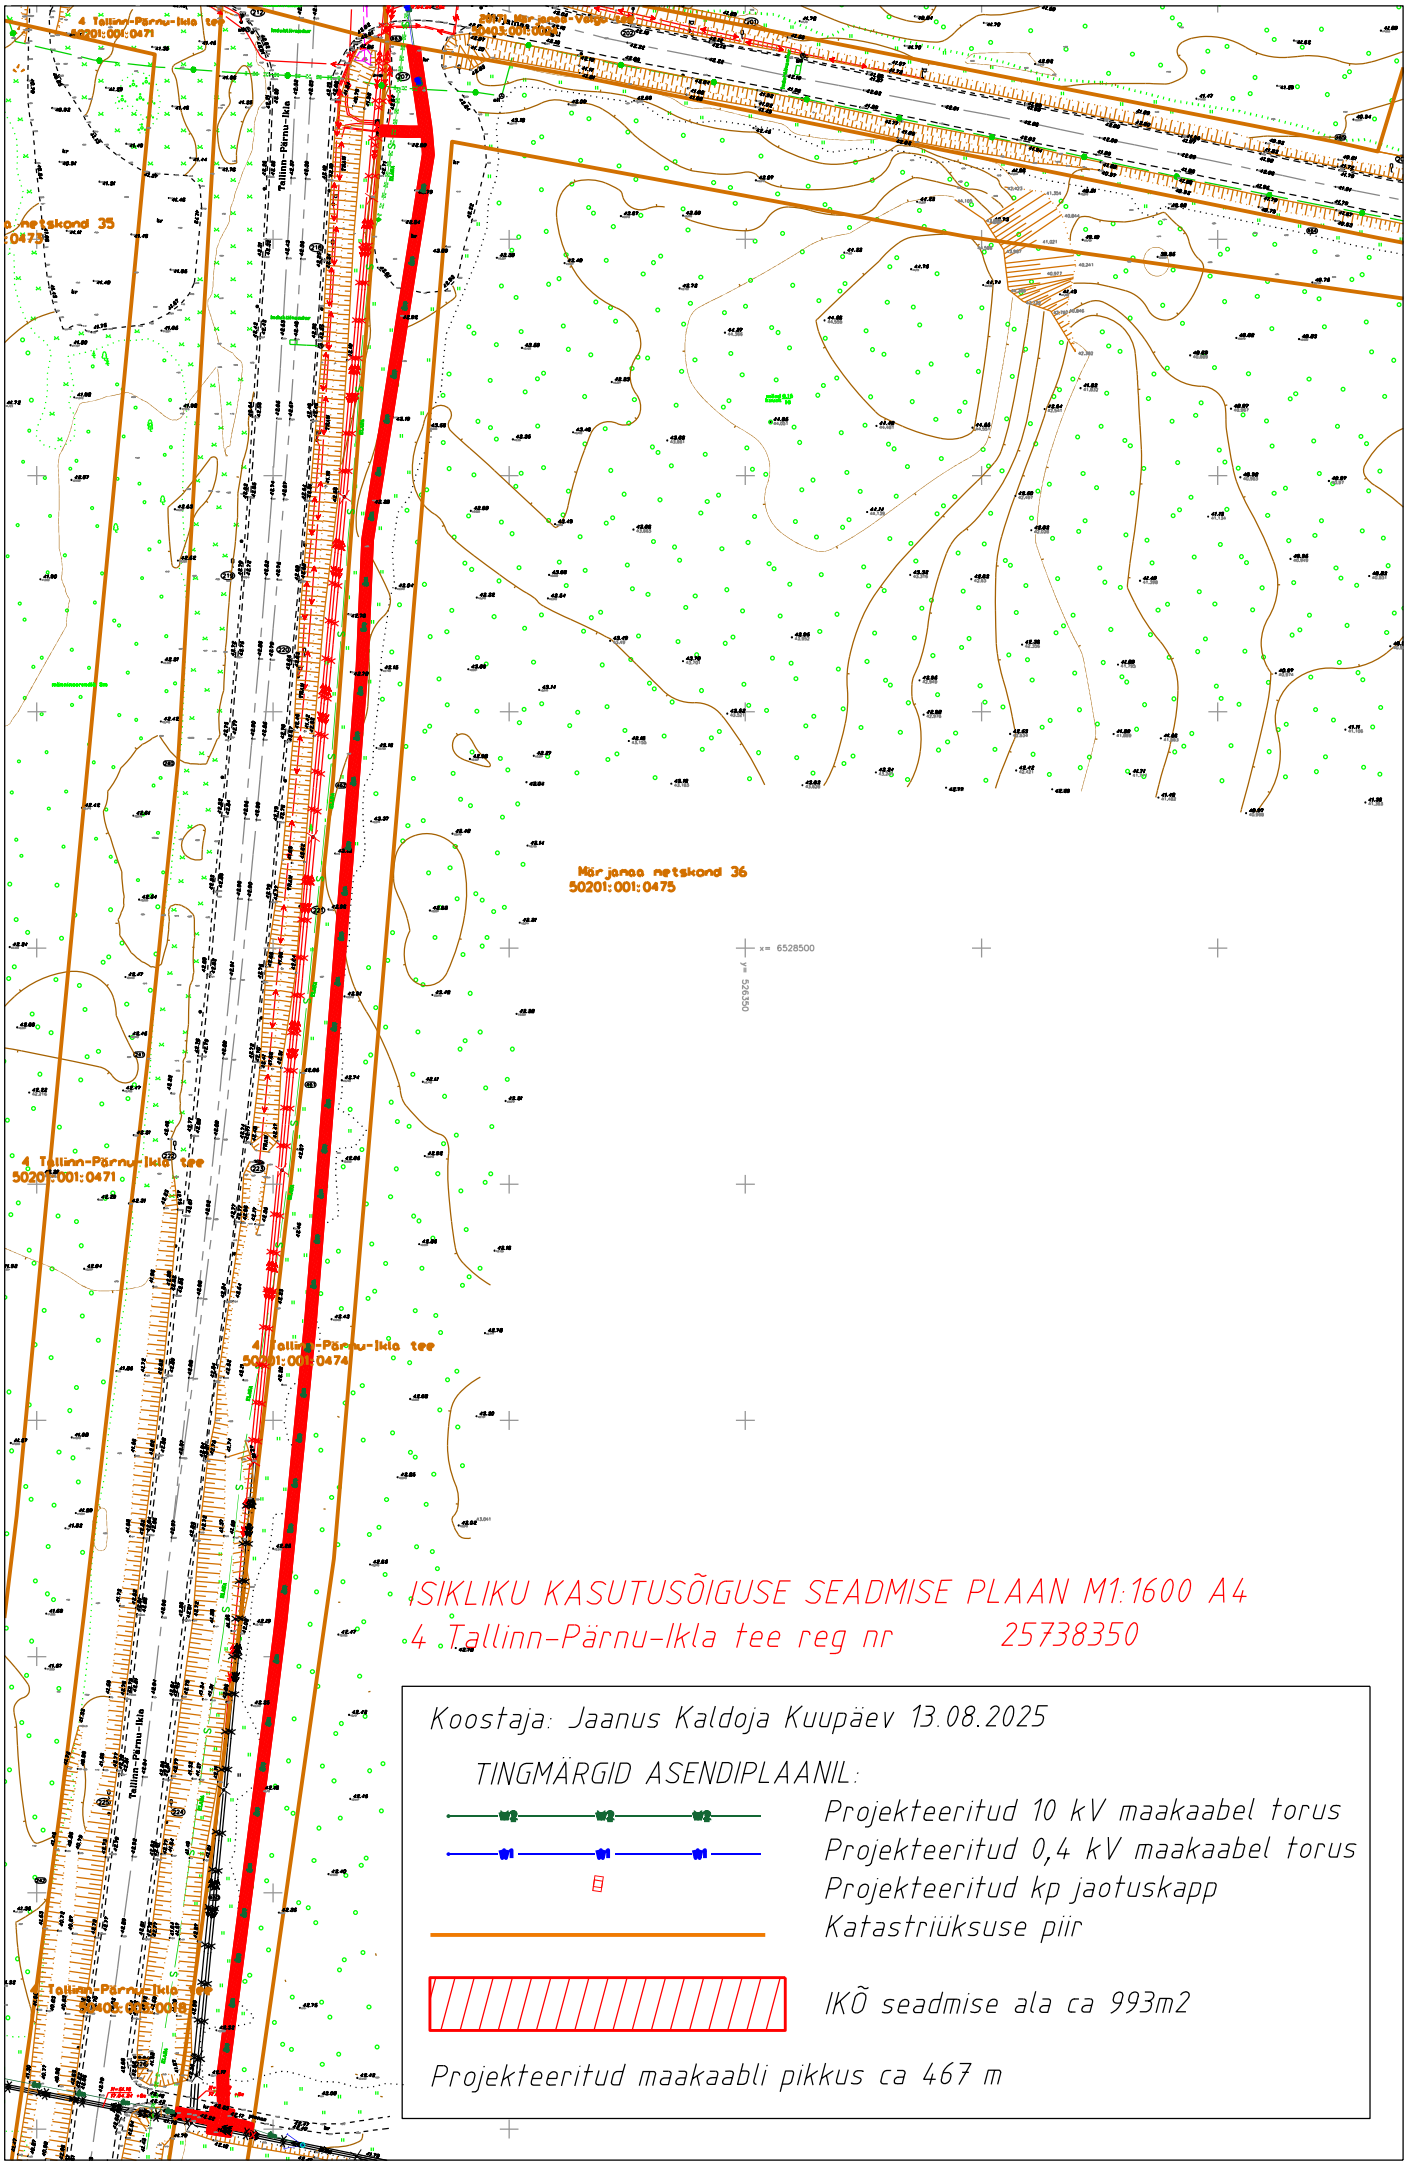

ISIKLIKU KASUTUSÕIGUSE SEADMISE PLAAN M1:1600 A4

4 Tallinn-Pärnu-Ikla tee reg nr 25738350

Koostaja: Jaanus Kaldoja Kuupäev 13.08.2025

TINGMÄRGID ASENDIPLAANIL:

- Projekteeritud 10 kV maakaabel torus
- Projekteeritud 0,4 kV maakaabel torus
- Projekteeritud kp jaotuskapp
- Katastriüksuse piir
- IKÕ seadmise ala ca 993m2

Projekteeritud maakaabli pikkus ca 467 m