


Joonis: 1

Liiklusskeem ajutisele liikluskorraldusele puurtöödel asulasisesel teel. $V \leq 50$ km/h

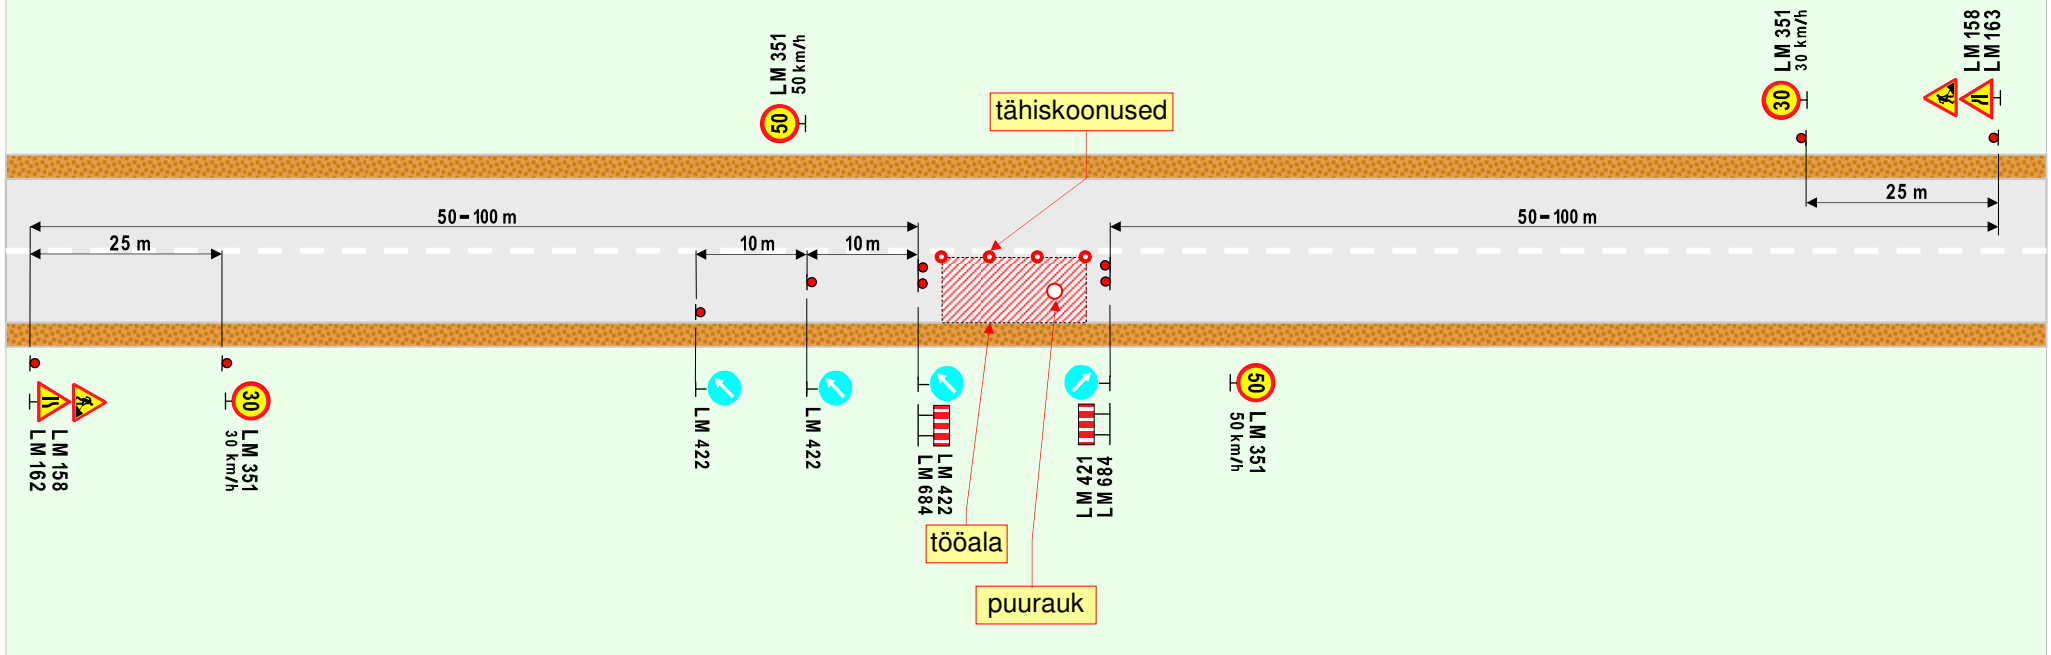

Märkused:

1. Töö kirjeldus: Puuraukude tegemine geoloogilisteks uuringuteks.
2. Töödest ja liikluspiirangutest teavitada Maanteeinfokeskust (teeinfo@mnt.ee) vähemalt **24 tundi** enne tööde alustamist.
3. Joonisel toodud ajutiste liikluskorraldusvahendite paigaldamisel lähtuda majandus- ja taristuministri 13.07.2015 määrusest nr 90 "Liikluskorralduse nõuded teetöödel" ja Maanteeameti peadirektori käskkirjaga 21.12.2016 nr 0262 kinnitatud „Riigiteede ajutise liikluskorralduse juhendist“.


OÜ STOPP

Sepa 17 c, Tartu 51013
tel: 50 14 029
e-mail: stopпой@hot.ee
Majandustegevusteade
nr: ELK000059



LIIKLUSKORRALDUSE PROJEKT

Tööde teostamine asulasisesel teel, olemasolev kiirusepiirang 50 km/h.

 Koostas:	M. Loost  Teehoiutööde pädevustunnistus nr 1-0016
Töid teostab:	OÜ Rakendusgeoloogia Ilmatsalu 3b 51014 Tartu
Tööde algus:	.17.a.
Tööde lõpp:	.17.a.
Liiklusohutuse ja antud projektiga kehtestatud liikluskorraldusnõuete eest vastutav isik: MIKK RISTNA	
tel:	52 57 72 6
kuup:	
allkiri:	