


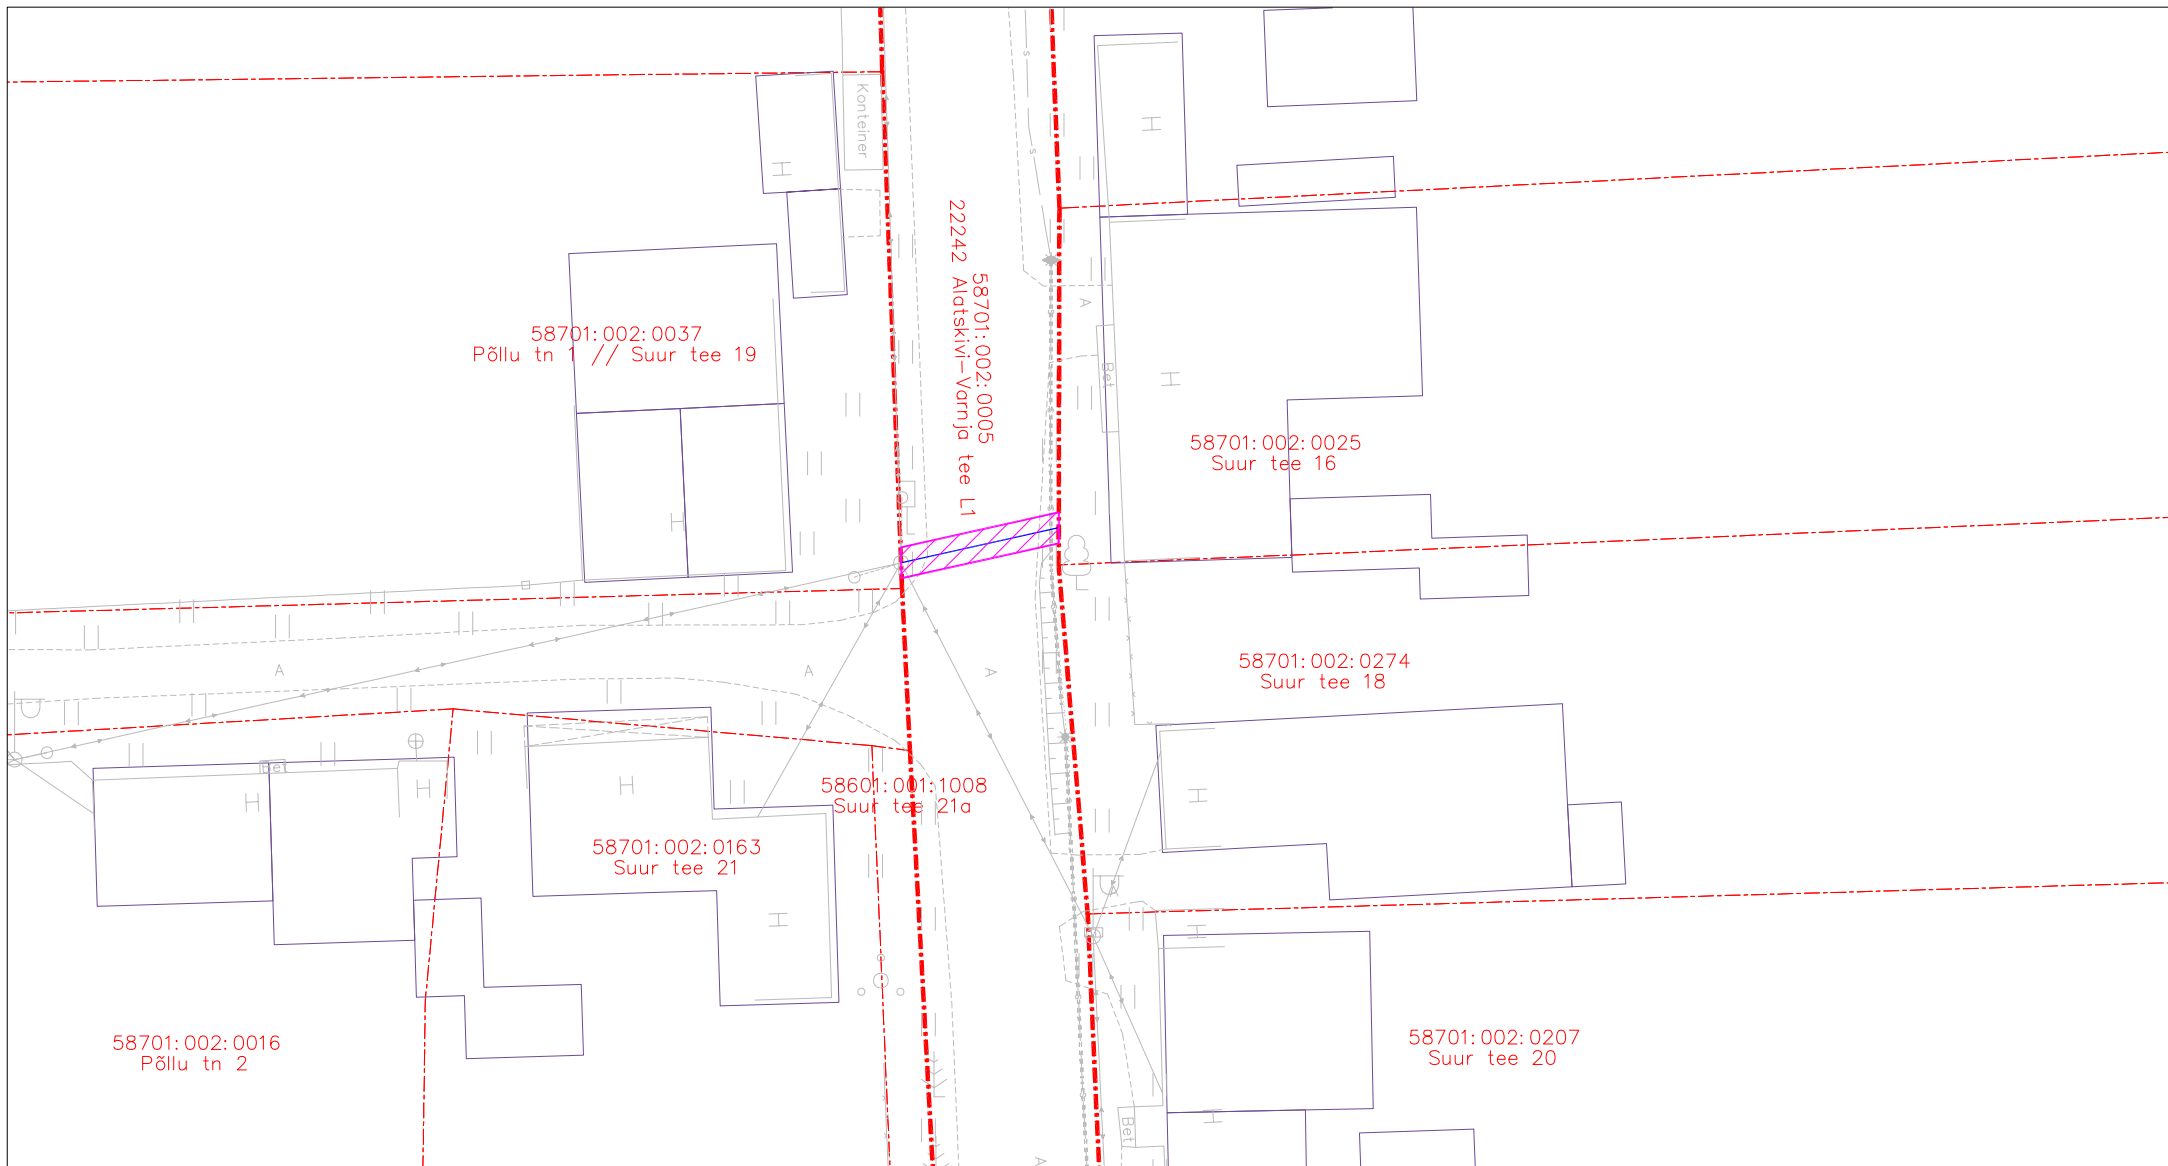

- Isikliku kasutusõiguse ala
 Lepingu objektiks oleva kinnistu piir
 Katastriüksuste piirid
 Projekteeritud side multitorustik
 õhuliinina

IKÕ ala Pos nr(plaanil)	Kinnistu registriosa nr	Katastriüksuse tunnus, nimi,	Ala pindala ruutmeetrites
1	5584150	58701:002:0005 22242 Alatskivi-Varnja tee L1	21

 CORLE <i>elektroonika</i> <i>osakond</i>	OÜ Corle	Töö nr.	MKM5_PEIPSIÄÄRE	Leht	Lehti
	Uustalu 2,Kose 75101			1	
	www.corle.ee	Projekt	Kolkja aleviku passiivse elektroonilise side juurdepääsuvõrgu rajamine	Mõõtkava 1: 500	
	Telefon 6069300	Faks 6069308			
	Teostas	Anti Salura/alkirjastatud digitaalselt/	Asukoht	Tartu maakond, Peipsiääre vald	25.08.2026
Kontrollis	Kaupo Kallak/alkirjastatud digitaalselt/	Joonis	Kolkja alevik		
Tellijä	Corle OÜ	ISIKLIKU KASUTUSÕIGUSE SEADMISE PLAAN			