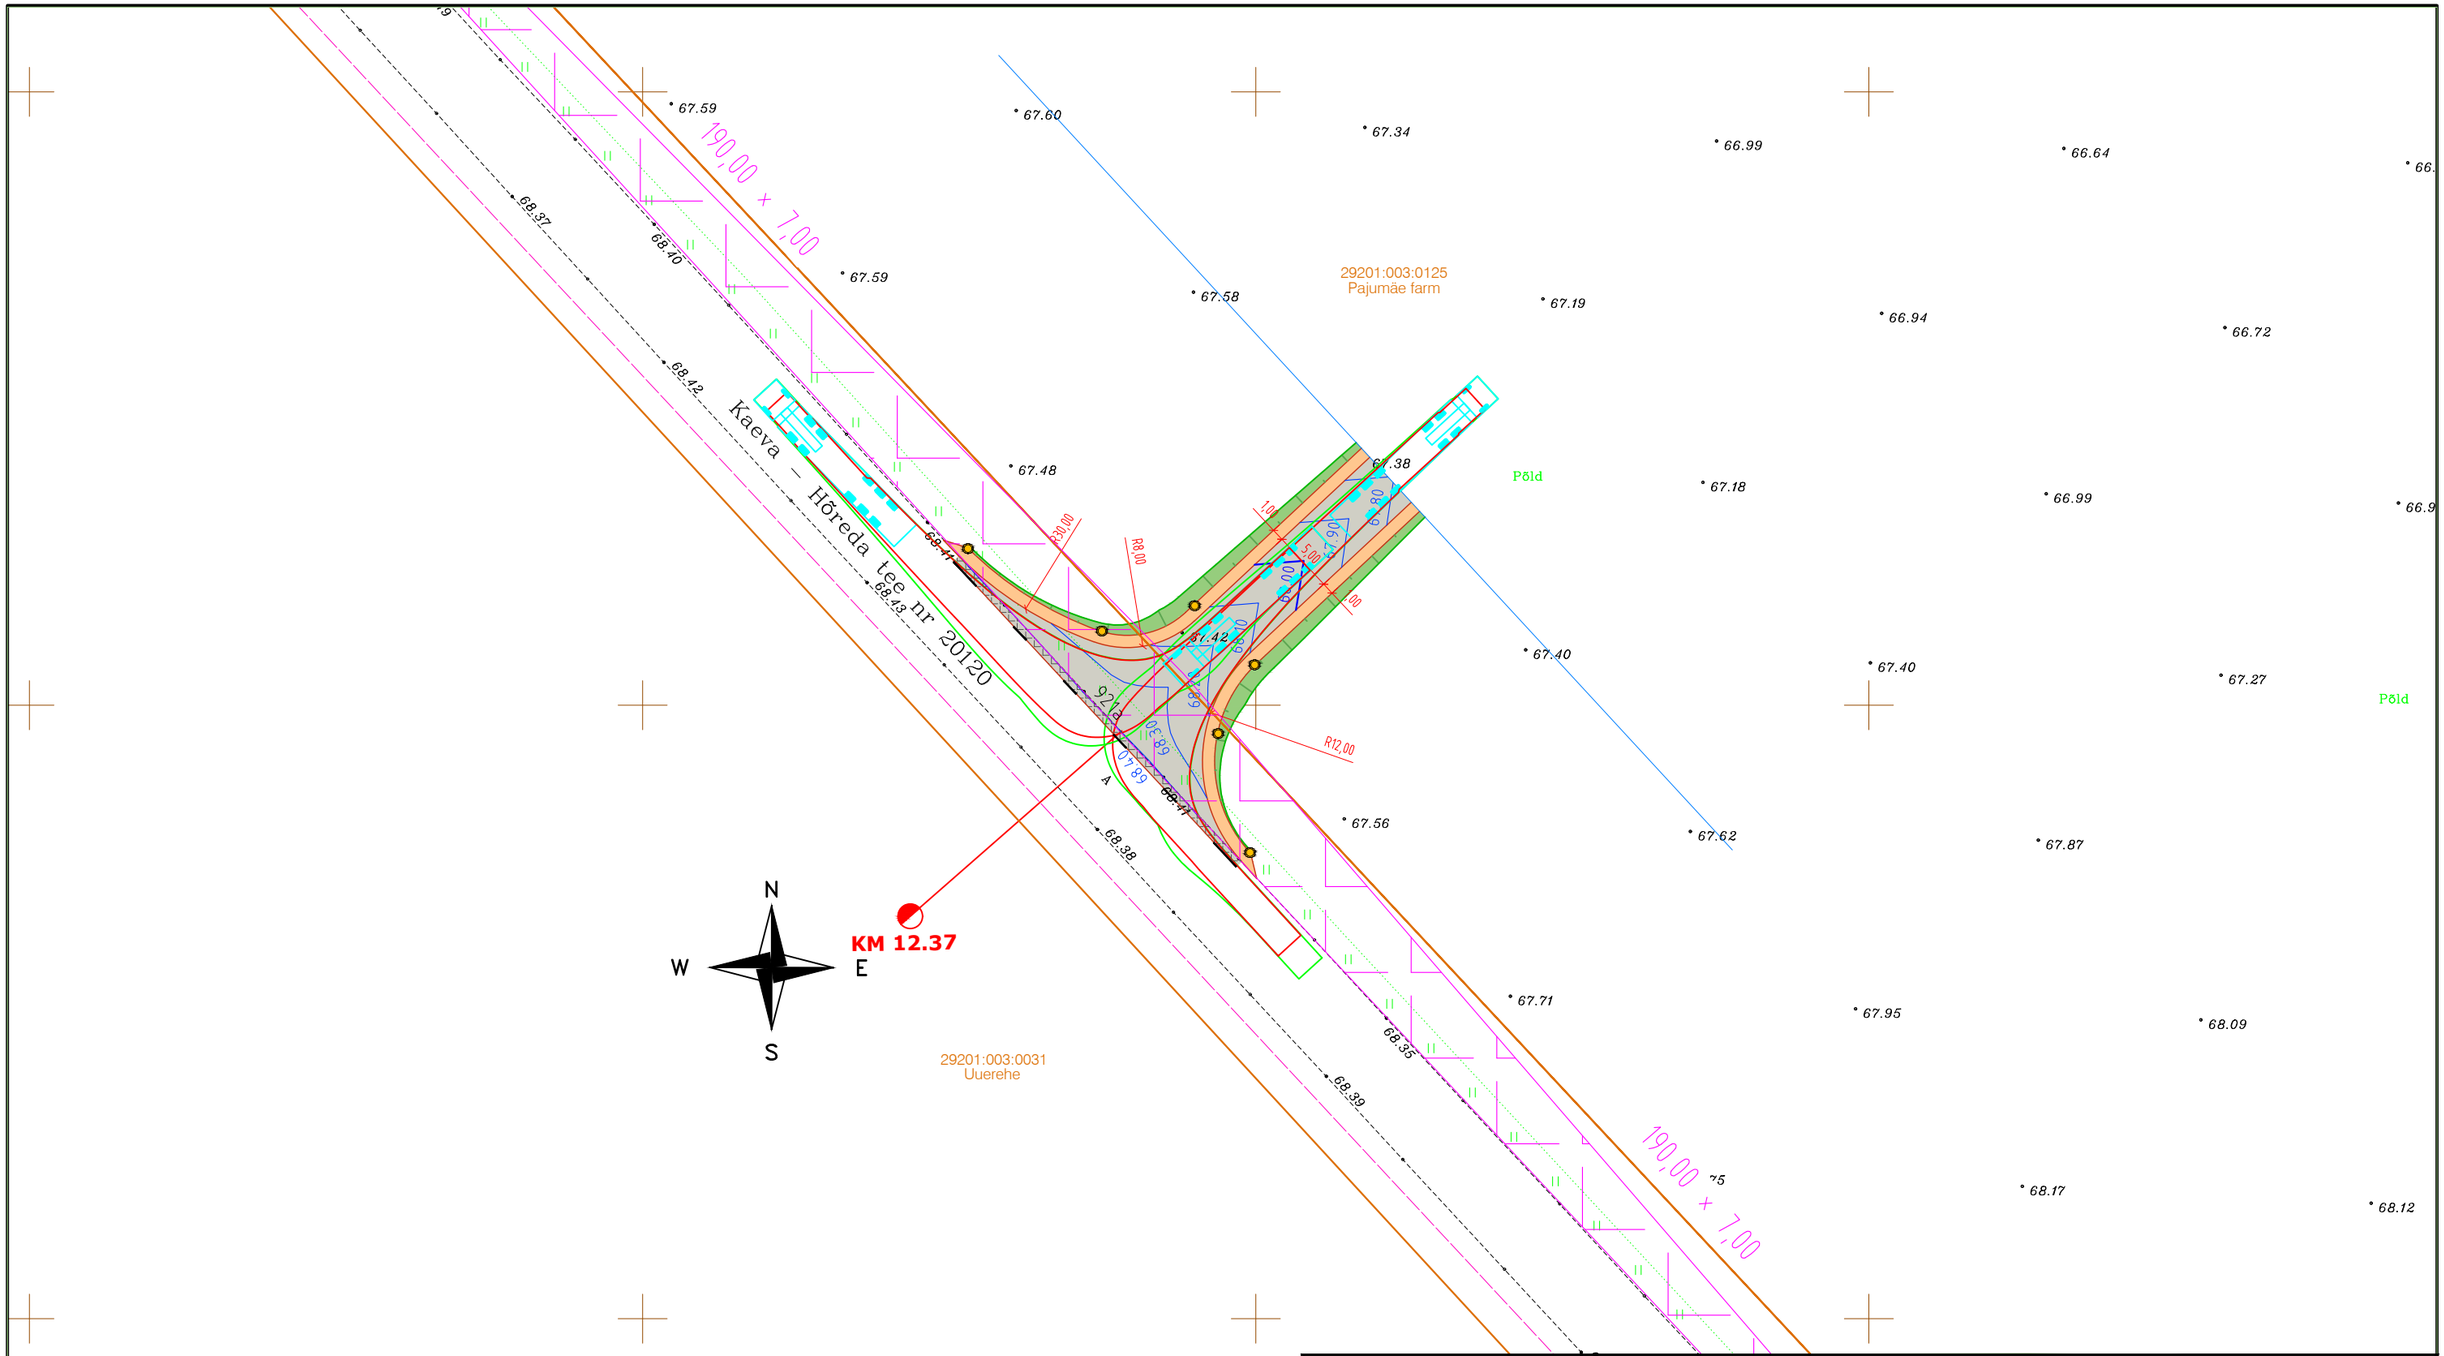

	KATASTRIÜKSUSE PIIR
	SÕIDUTEE KATTE SERV
	TEEPEENAR, SEGU NR 5
	ASFALTKATE
	ASFALTKATTE ÜLEKATE
	NÕLV
	REKULTIVEERITAV ALA
47.10	PROJEKTNE SAMAKÕRGUSJOON
	TEEKATTE MÄRGISTUS nr 921a
	NÄHVTAVUSKOLMNURK
	L=16,5m SÕIDUKI PÖÖRDETRAJEKTOOR
	TÄHISPOST (KOLLANE)
	TEE KAITSE VÖÖND 30m

Projekti nimetus

Pajumäe farm kinnistu mahasõidu ehitusprojekt

Joonise nimetus

Asendiplaan ja vertikaalplaneerimine

Projekteerija

TO:DESIGN

TODESIGN OÜ
Pille 9/4 10138 TALLINN
EESTI
Tel. +37253474995
mahasoit@mahasoit.ee

Tellija

Pae Farmer OÜ
+372 53432607

Projekteerija	Marko Toode		Staadium	Mõõtkava	Projekti nr
			PP	1:500	2025_042
			Kuupäev 18.05.2025		Joonise nr AS-4-03