



Kaeviku ristlõige:  
Tänavavalgustuskaabli paigaldus haljasaia all.  
Muruksõõre taastamine.

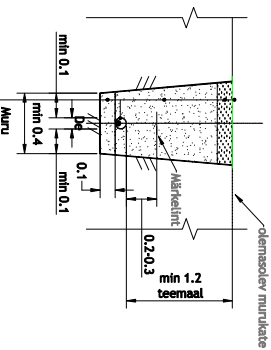

Muru  
Huumunurud, h-10mm (ühenduvõlli)  
Kaeviku täpsustades - õhendamisel võrrelda kaabli pimesse  
õõre pinnast  
Toru alus - tihv 10cm (kõrges pimeses)

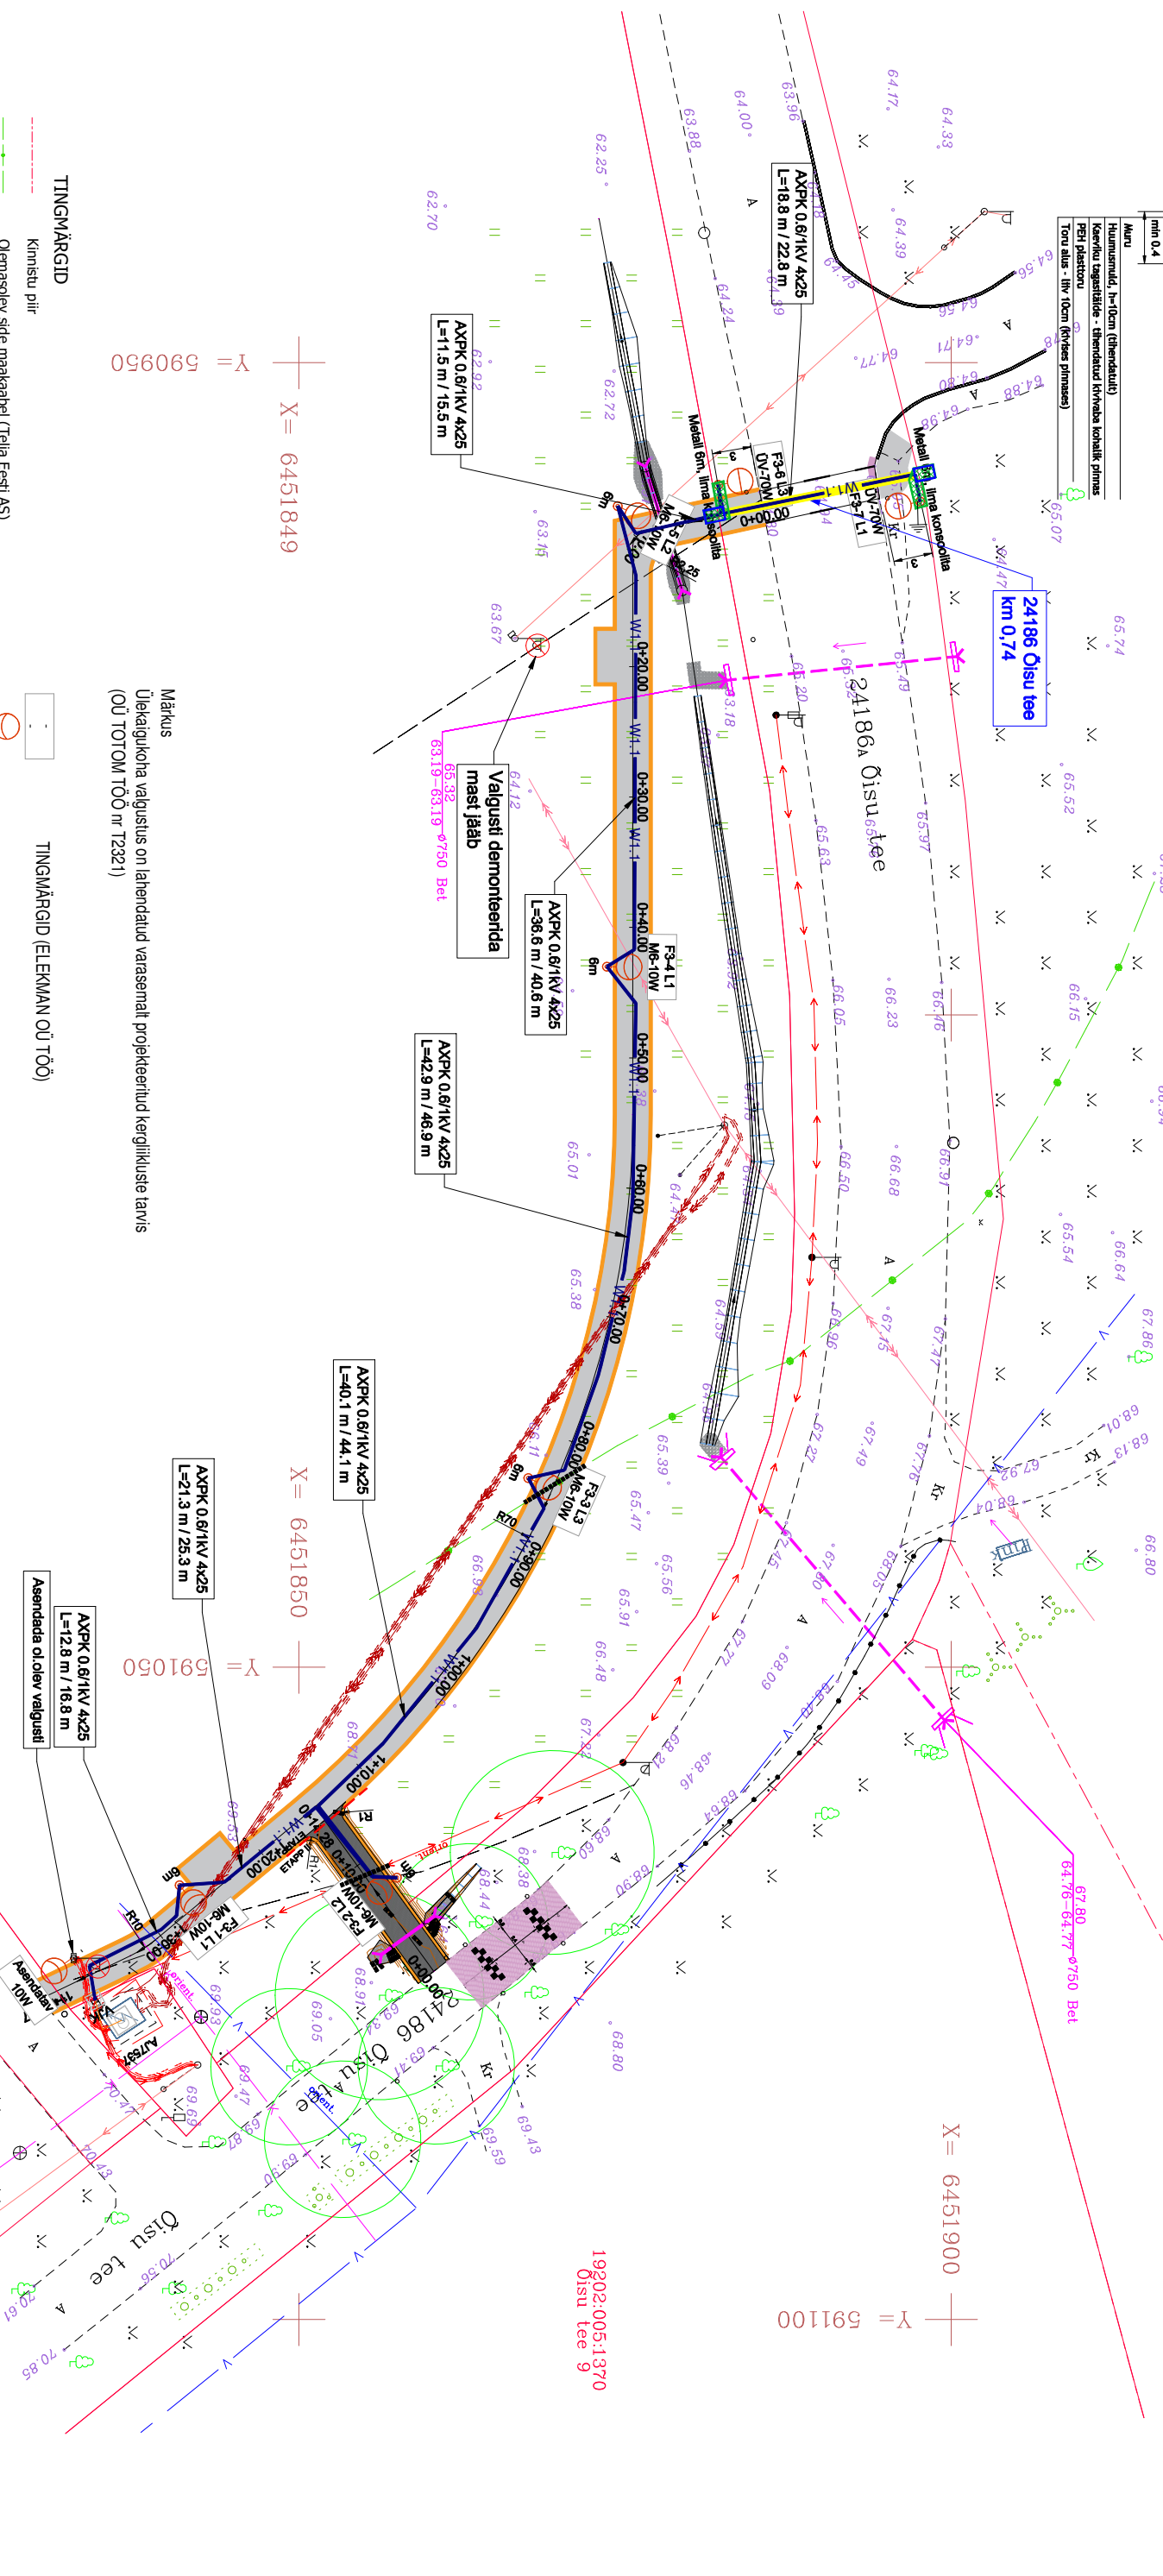

TINGMÄRGID

- Olmasolev side maakaabel (Tella Eesti AS)
- Olmasolev elektrit maakaabel (Elektrilevi OÜ)
- Olmasolev elektrit õhulin (Elektrilevi OÜ)
- Olmasolev tänavavalgustuse maakaabel (Triakivi AS)
- Olmasolev veetoru (Abja Elamu OÜ)
- Olmasolev kanalisatsioonitoru (Abja Elamu OÜ)

TINGMÄRGID (ELEMENTAR OÜ TÖÖ)

- Projekteeritud tänavavalgustuse metallmast L=6m koos valgustiga
- Projekteeritud ülekäigukoha valgustuse metallmast L=6m koos valgustiga
- Projekteeritud ülekäigukoha valgustuse metallmast L=6m koos valgustiga
- Proj. valgustuse maakaabellinn, katsetorus D=75mm
- Kaabli kaitses poollatava toruga P17750N
- Toru paigaldus kitsasel meetril, katsetorus 1250N
- Standard/õõre kaevik 10x1,5m
- Taastatav haljasaia

Märkus  
Ülekäigukoha valgustus on lahendatud varasemat projektientud kergliikluste tarvis  
(OU TOTOM TOO nr T2321)

|                 |  |                                                       |             |
|-----------------|--|-------------------------------------------------------|-------------|
| Töö nimetus     |  | ÕISU ALEVİKUS, RINGI TN 4 KERGLIKLUSTEE PROJEKT       |             |
| Objekti asukoht |  | Osa 2 - Valgustus                                     |             |
| Joonise nimetus |  | Ringi tn 4, Õisu alevik, Mulgi vald, Viljandi maakond |             |
| Tellijas        |  | Mulgi Vallavalitsus                                   |             |
| Joonise nr      |  | 24VI05                                                | EL-4-01     |
| Mõõtkava        |  | 1:500                                                 | Lõht 1      |
| Proj.           |  | T.POMERANTS                                           | Staadium PP |
| Kontr.          |  | T.POMERANTS                                           | Muudatus    |
| Faiil           |  | Kuupäev 03. 2024                                      |             |

**ÕÜ Elekman**

Trummi piki 6/7  
Tallinn 12616  
Tel./faks 6726172  
e-mail: elekman@elekman.ee