


Isikliku kasutusõiguse asendiplaan

Kinnistu nimi: Jänesselja tänav L16 (reg.nr 21483150)

Katastritunnus: 80901:001:0991

Asukoht: Pärnu maakond, Tori vald, Sauga alevik

Hepta Group Energy OÜ töö nr 23719

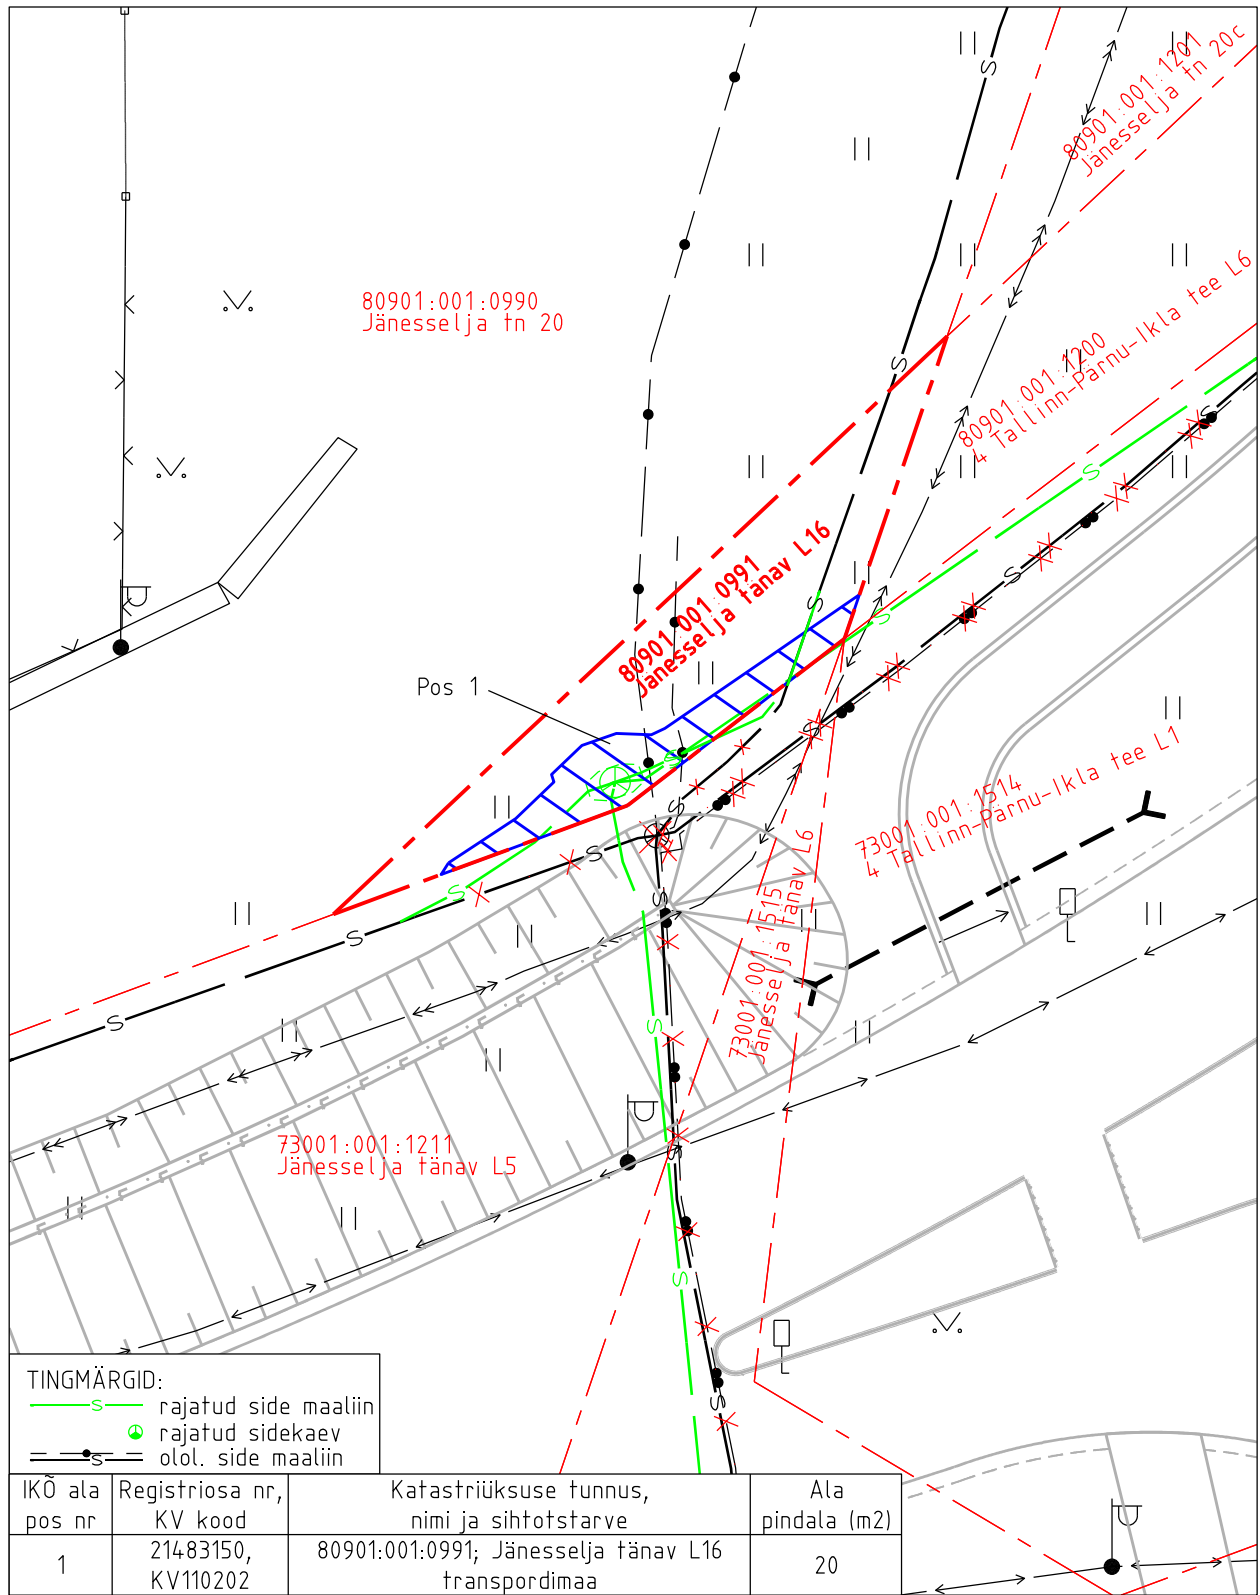

TINGMÄRGID:  
 —s— rajatud side maaliin  
 ● rajatud sidekaev  
 —s— olol. side maaliin

- Isikliku kasutusõiguse pindala kokku ligikaudu 20 m<sup>2</sup>
- Koormatava katastriüksuse piir
- Katastriüksuste piirid (väljavõte 21.08.2024)

Plaan 5-1  
 M 1:250

Koostaja:  
 OÜ Kirjanurk