
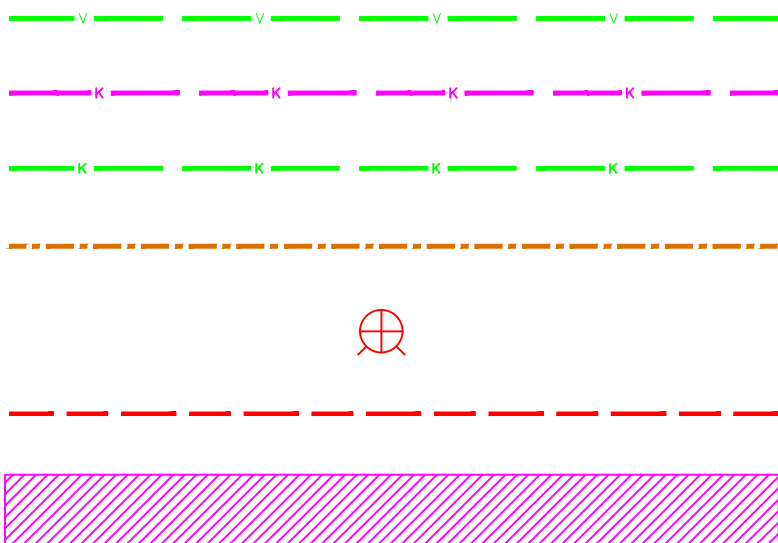


Isikliku kasutusõiguse seadmise plaan

IKÕ ala Pos nr (plaanil)	Kinnistu registriosa nr	Katastriüksuse tunnus, nimi ja sihtotstarve	IKÕ ala pindala m²
Pos 2	5516150	72701:002:2112; 11185 Hüüru-Alliku-Saue tee L22; transpordimaa	59

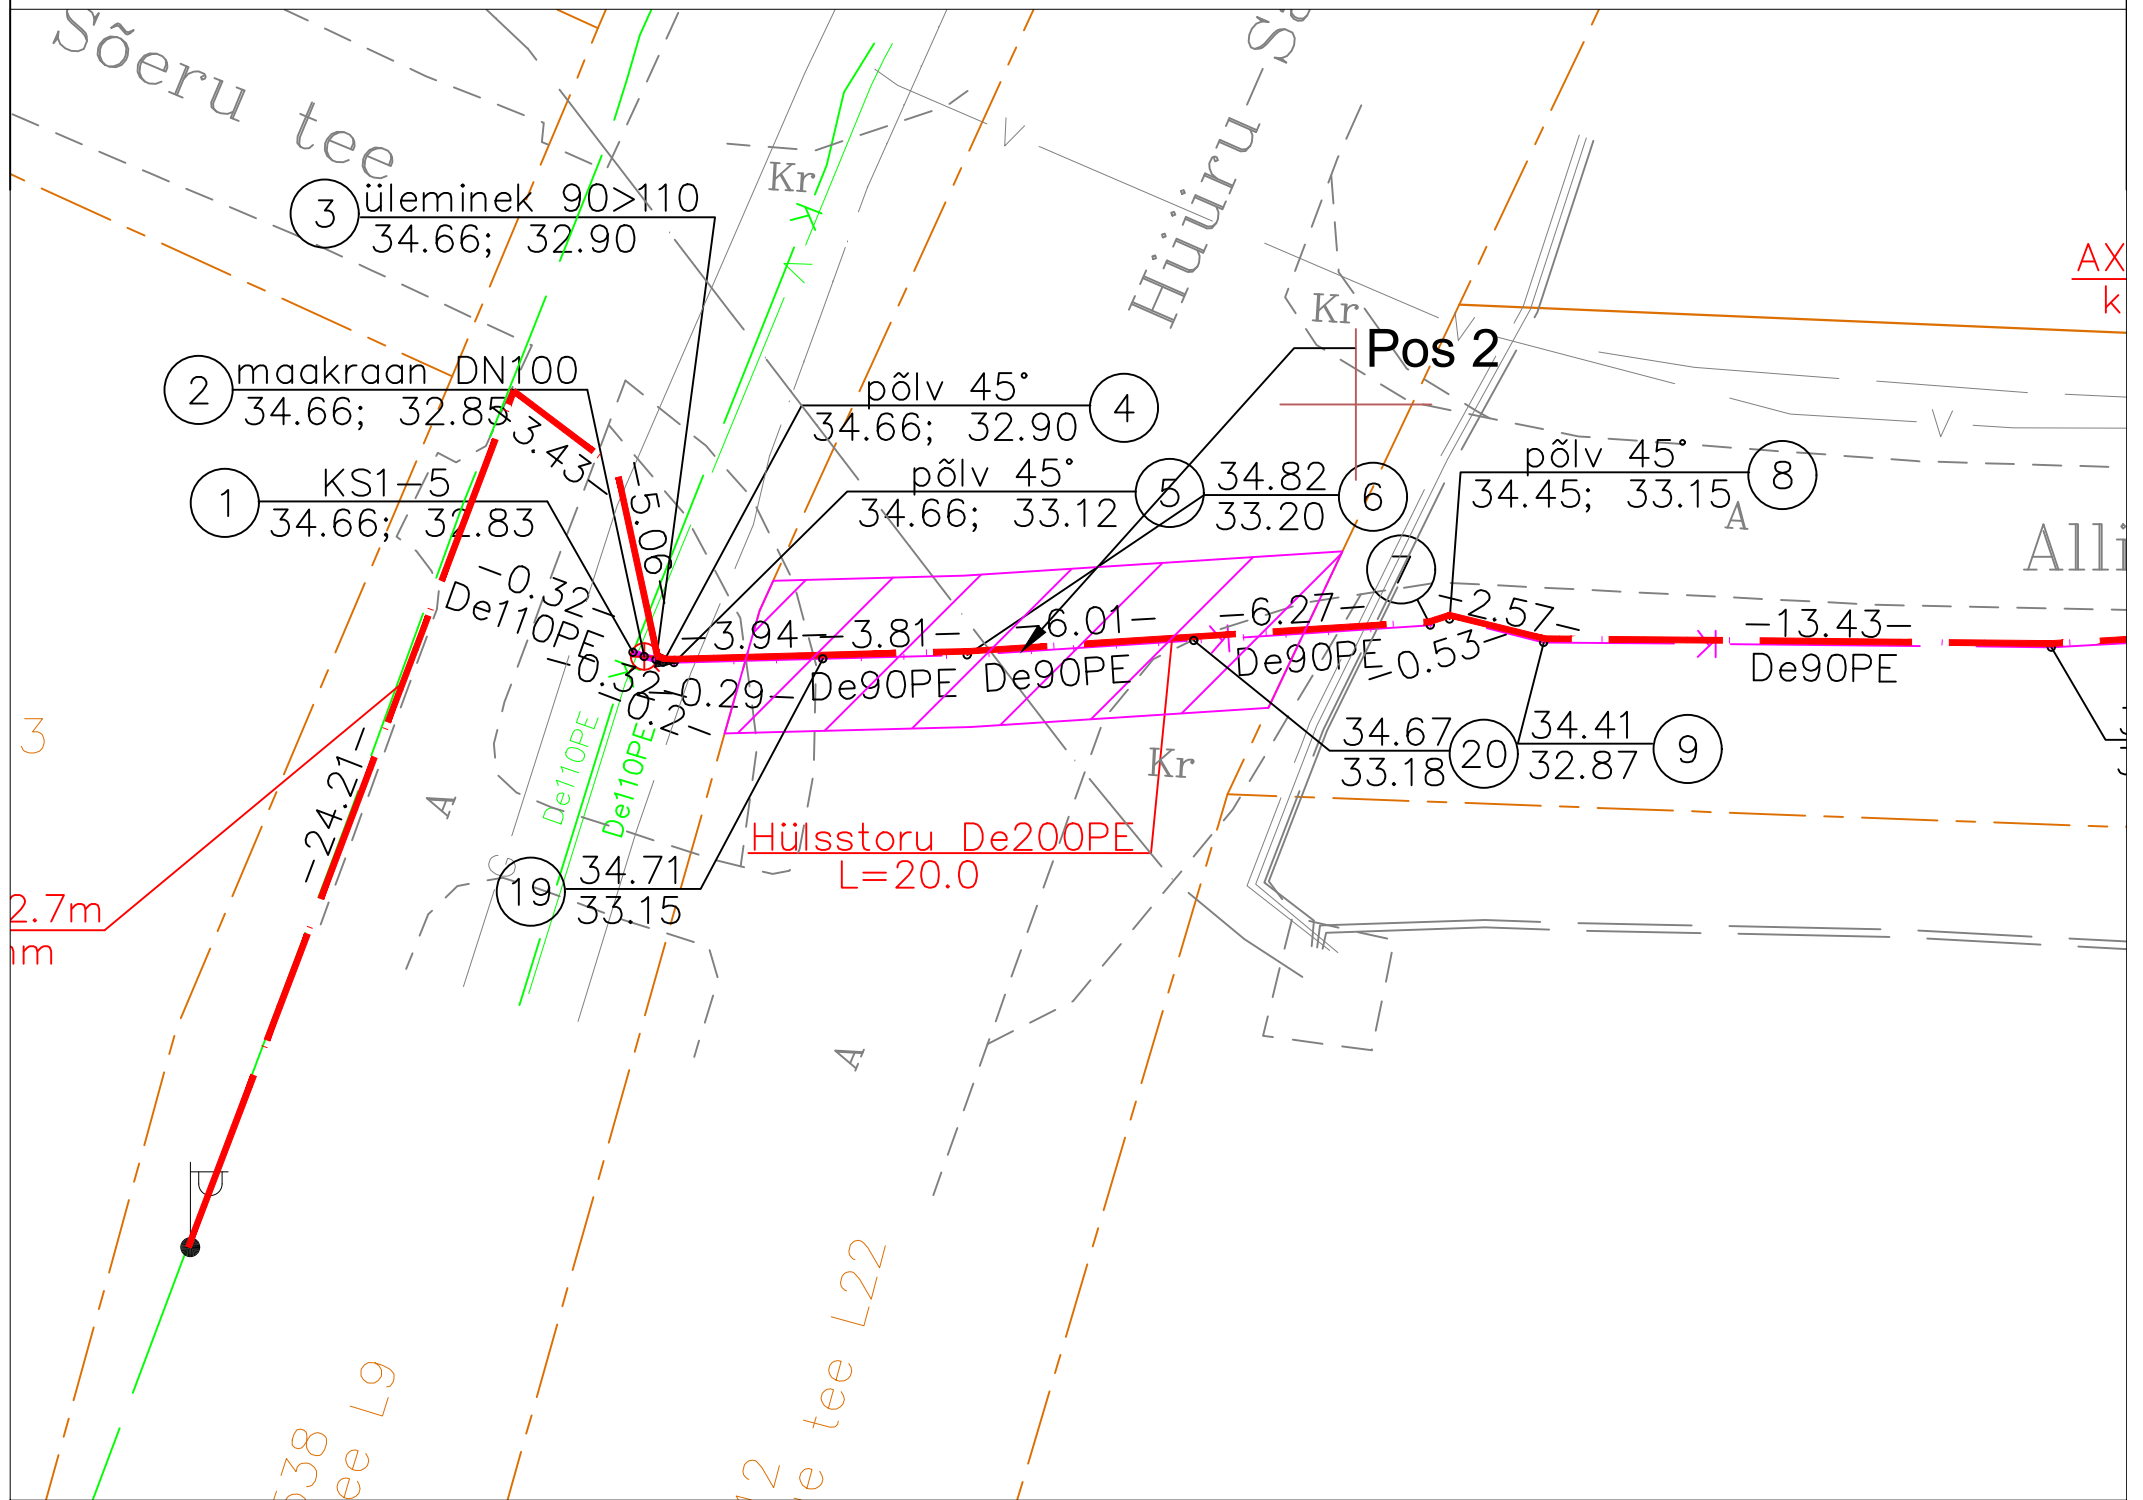

- olemasolev veetorustik
- survekanalisatsioonitorustik
- olemasolev kanalisatsioonitorustik
- kinnistu piir
- kanalisatsiooni siiber
- madalpingekaabel
- IKÕ seadmise ala

Projekti nimetus/asukoht			Töö nr
Saue vald, Alliku küla, Allika tee 13 ja 13a reoveekanaliseerimise projekti teostamine			1
Koostaja	Möötkava	Leht/formaat	Kuupäev
Kovek AS	1:200	1	21.09.2026