


Isikliku kasutusõiguse ala plaan
Valga mk, Otepää vald, Arula küla, Soometsa kinnistu, reg. nr 2735050
M 1:500

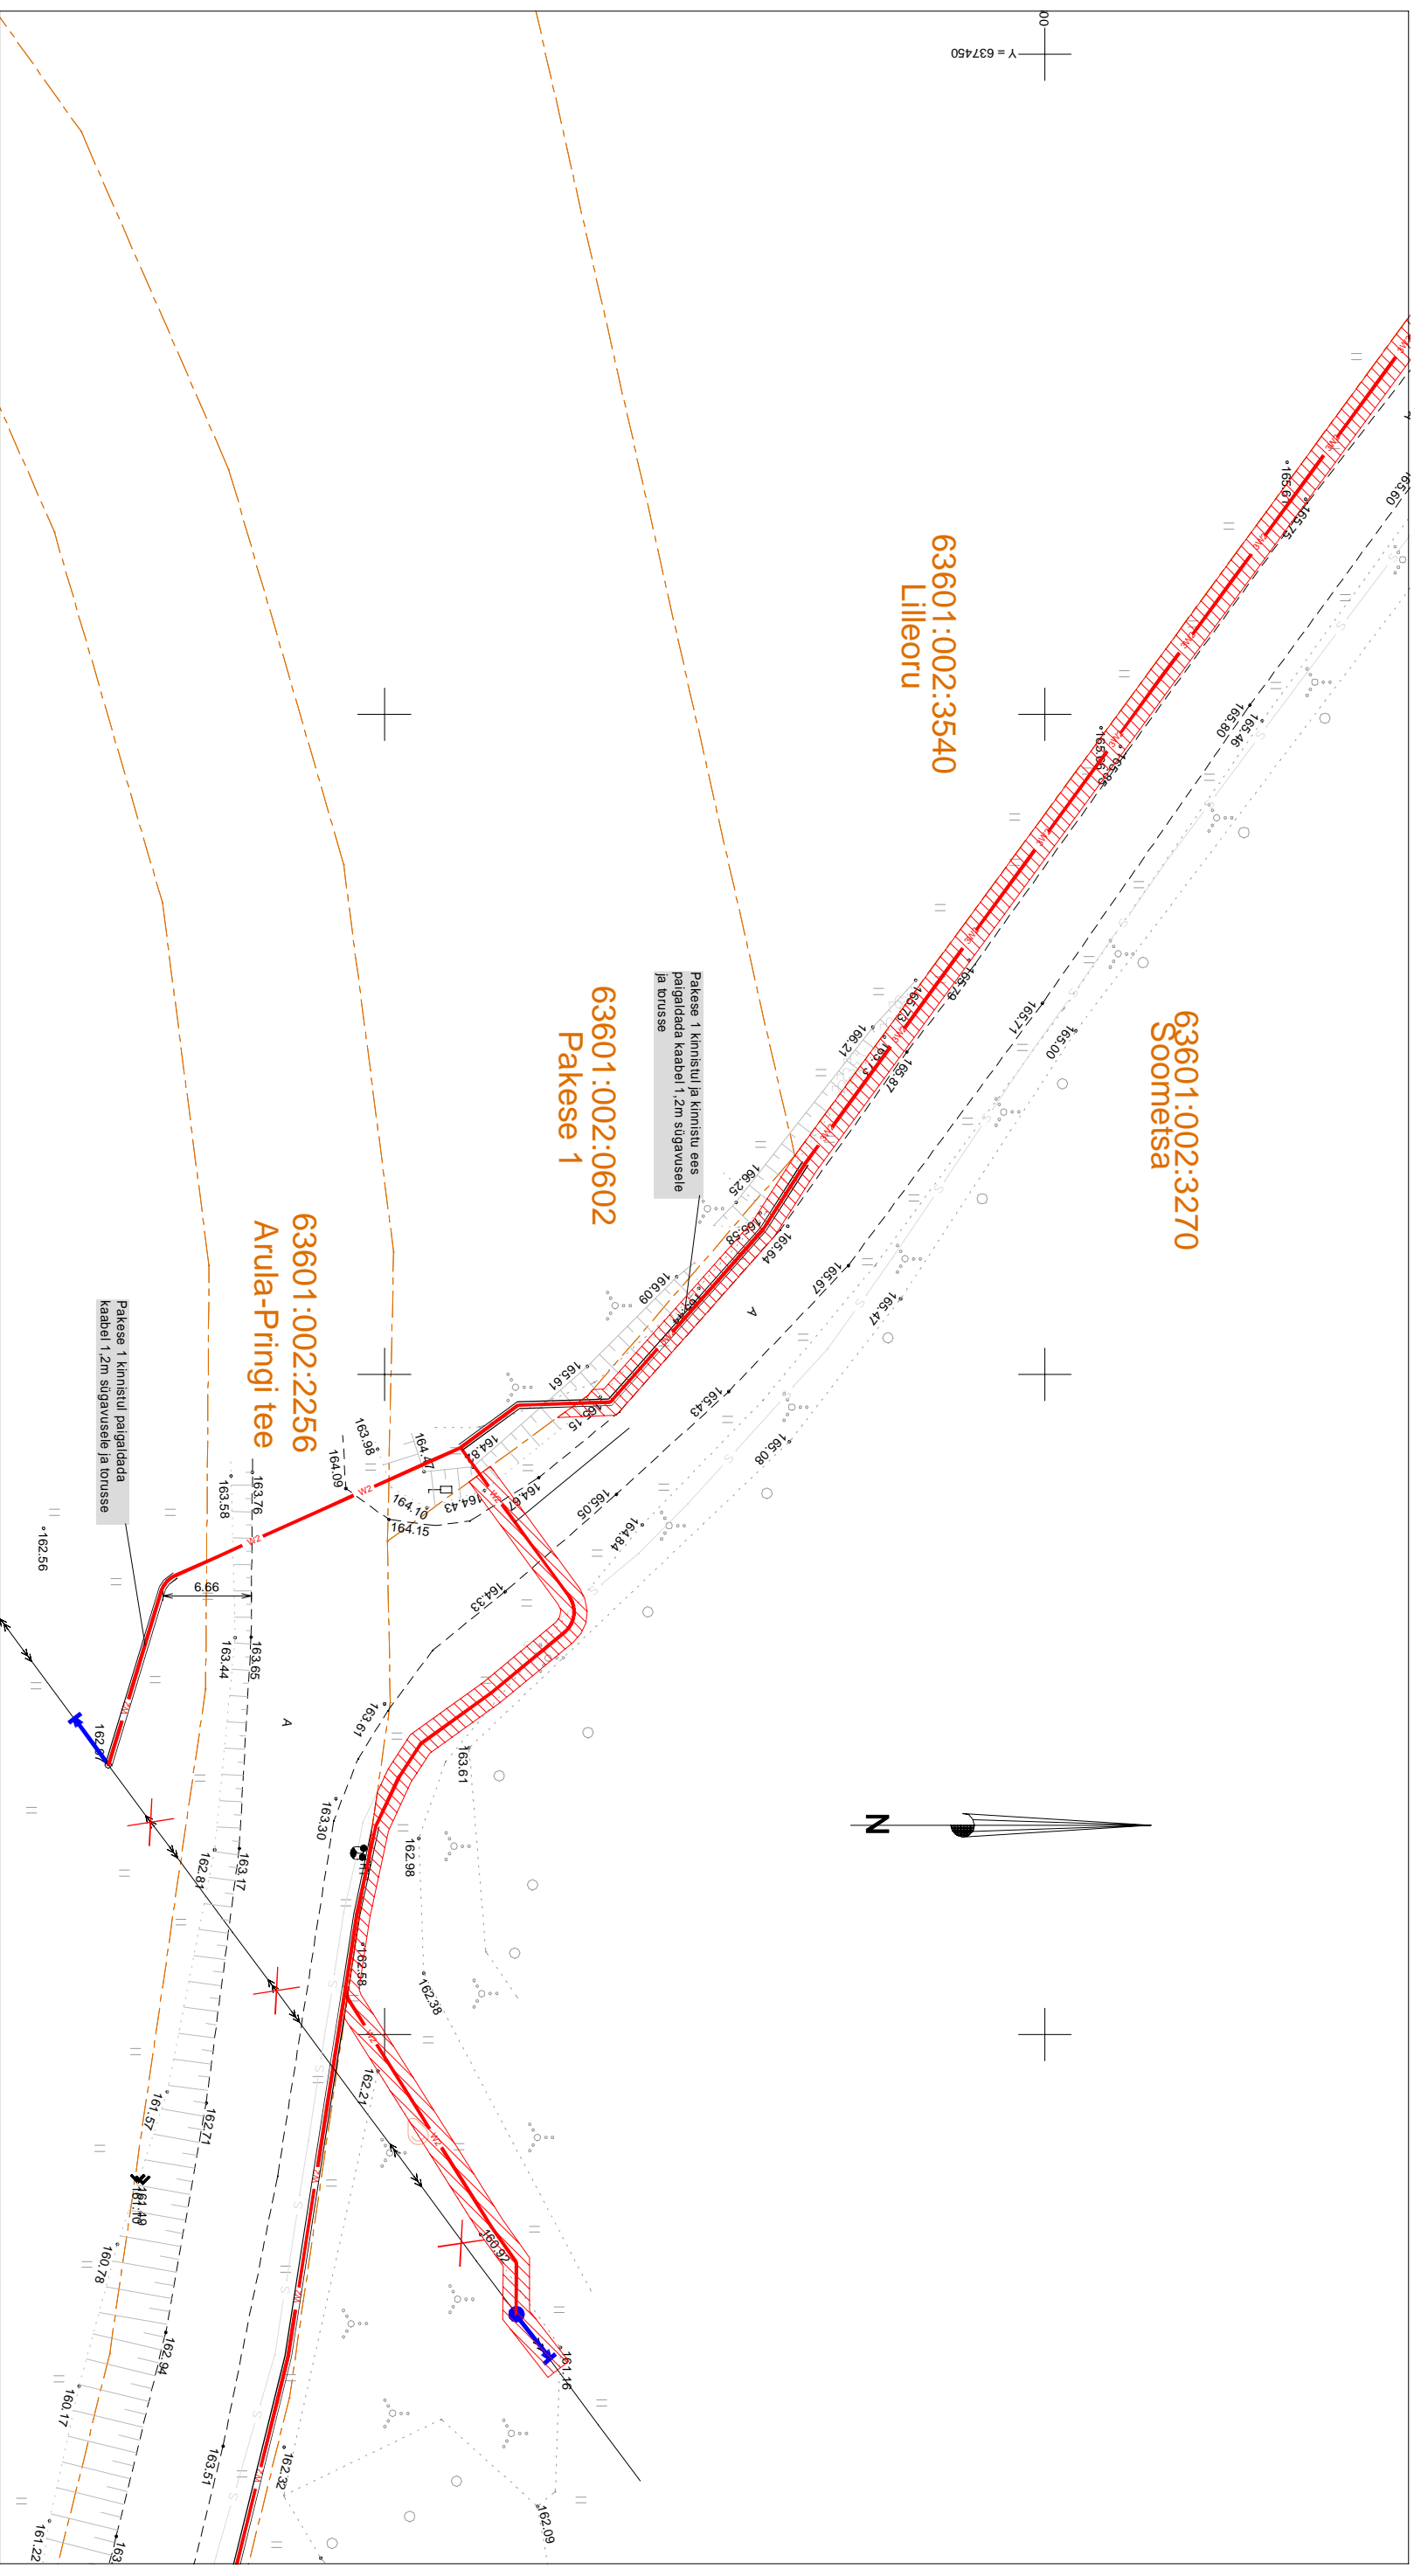

Kasutusõiguse ala. 10 kV maakaabelliinid, kaitssevöönd 1 m mõlemale poole kaablist; mast ja tugi, kaitssevöönd 1 m tehnorajatisest.

Kinnistu piir

Projekteeritavad 10 kV maakaabelliinid

Projekteeritav tugi

Projekteeritav mast

Kasutusõiguse ala 647 m²
projekteeritava tehnovõrgu pikkus 319 m
kaiisevöönd 1 m mõlemale poole telge.
Koostas: Keio Alloja
Leht: 2/3