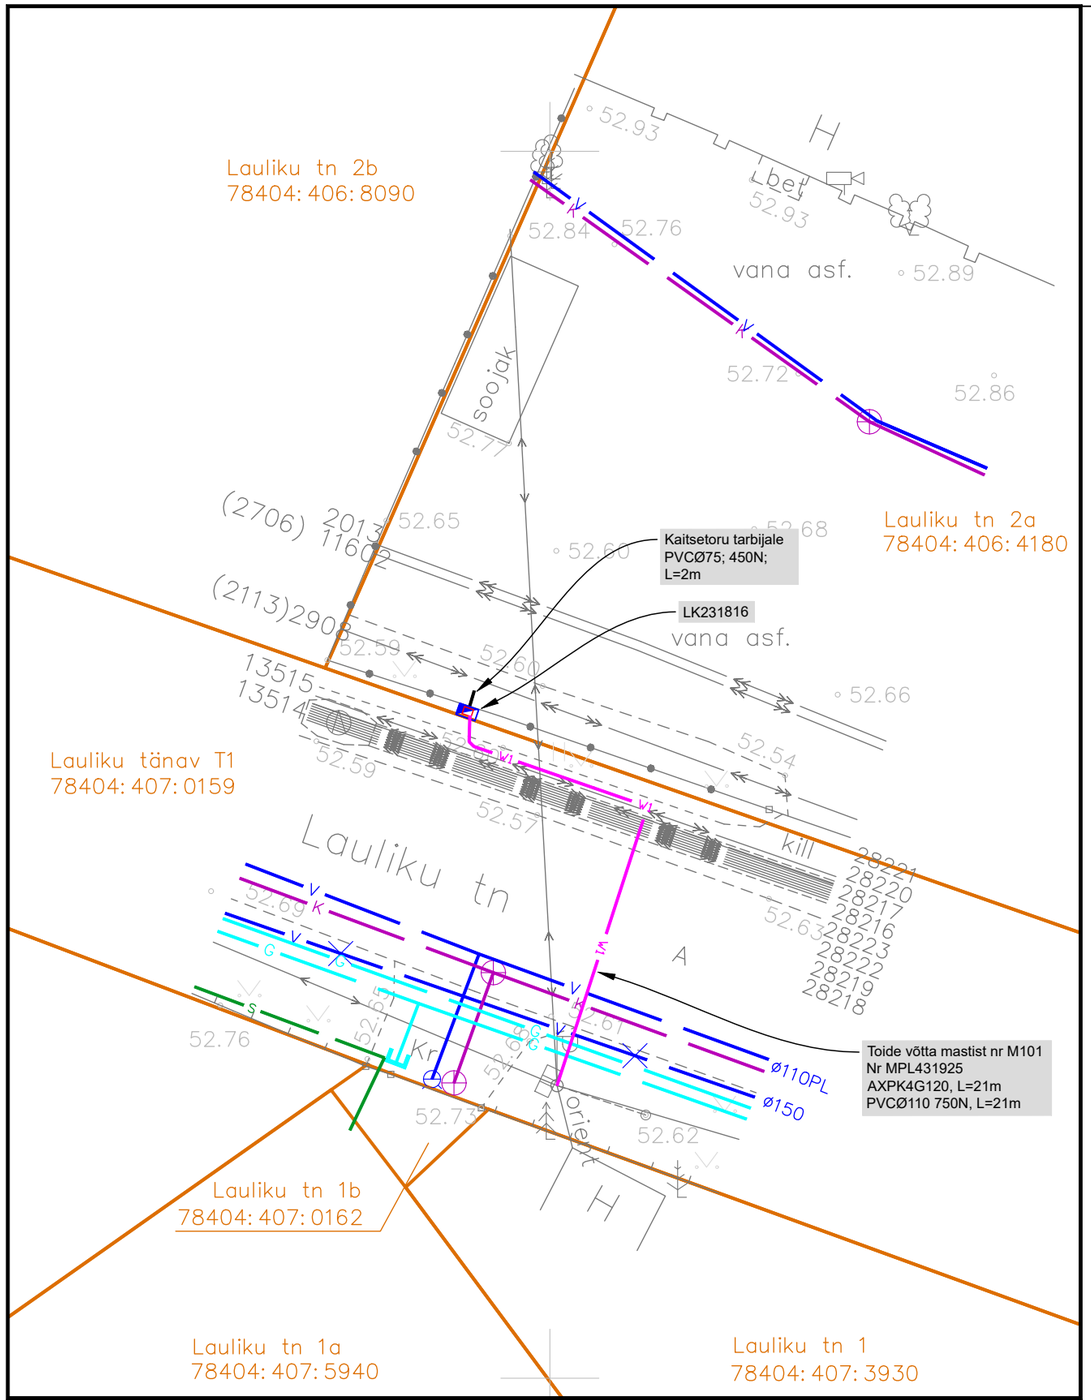

Tähistused

- W1 W1 W1 — Projekteeritav MP kaabelliin torus
- Projekteeritav liitumiskilp (punasega näidatud kilbi reaalne suurus)
- Projekteeritav kaitsetoru liitumiskilbist tarbija jaoks
- Olemasolev MP õhuliin
- Olemasolev KP kaabelliin
- V — Olemasolev veetrass
- K — Olemasolev kanalisatsioon
- G — Olemasolev gaasitrass
- S — Olemasolev sidetrass

Märkused:

1. Lähteülesanne nr. 479672.
2. Maakaabel paigaldada 0,7m sügavusele, ristumisel sõiduteega 1,0m sügavusele, ja 750N torusse. Ristumisel teiste tehnovõrkudega tagada nõutavad vahekaugused. Ristuvale tehnovõrgule lähemal kui 2m kaevata käsitsi.
3. Peale kaevetööde lõppu taastada töödele eelnenud olukord. Taastada katted.
4. Paigaldus- ja ehitustöödel juhinduda k.o. projektist, kehtivatest eeskirjadest ja Elektrilevi OÜ ning teiste asjaomaste organisatsioonide kooskõlastamisel esitatud nõuetest.

Projekt: **Lauliku tn 2A elektrivarustus, Tallinn**						Tellija: **Elektrilevi OÜ**	
LEONHARD WEISS E-post estonia@leonhard-weiss.com Telefon +372 601 2285 Registrikood 12083348	Joonis: **Elektrivõrgu plaan**					Joonise nr: **LC2423-1**	
	Projekteeris	**Erki Juurikas**			Tel. 58001668	Mõõtkava	M 1:250
	Projektijuht	**Erki Juurikas**				Staadium	Põhiprojekt
	Kontrollis	**Keio Altoja**				Keel: EST	Leht: 1 / Lehti: 1