



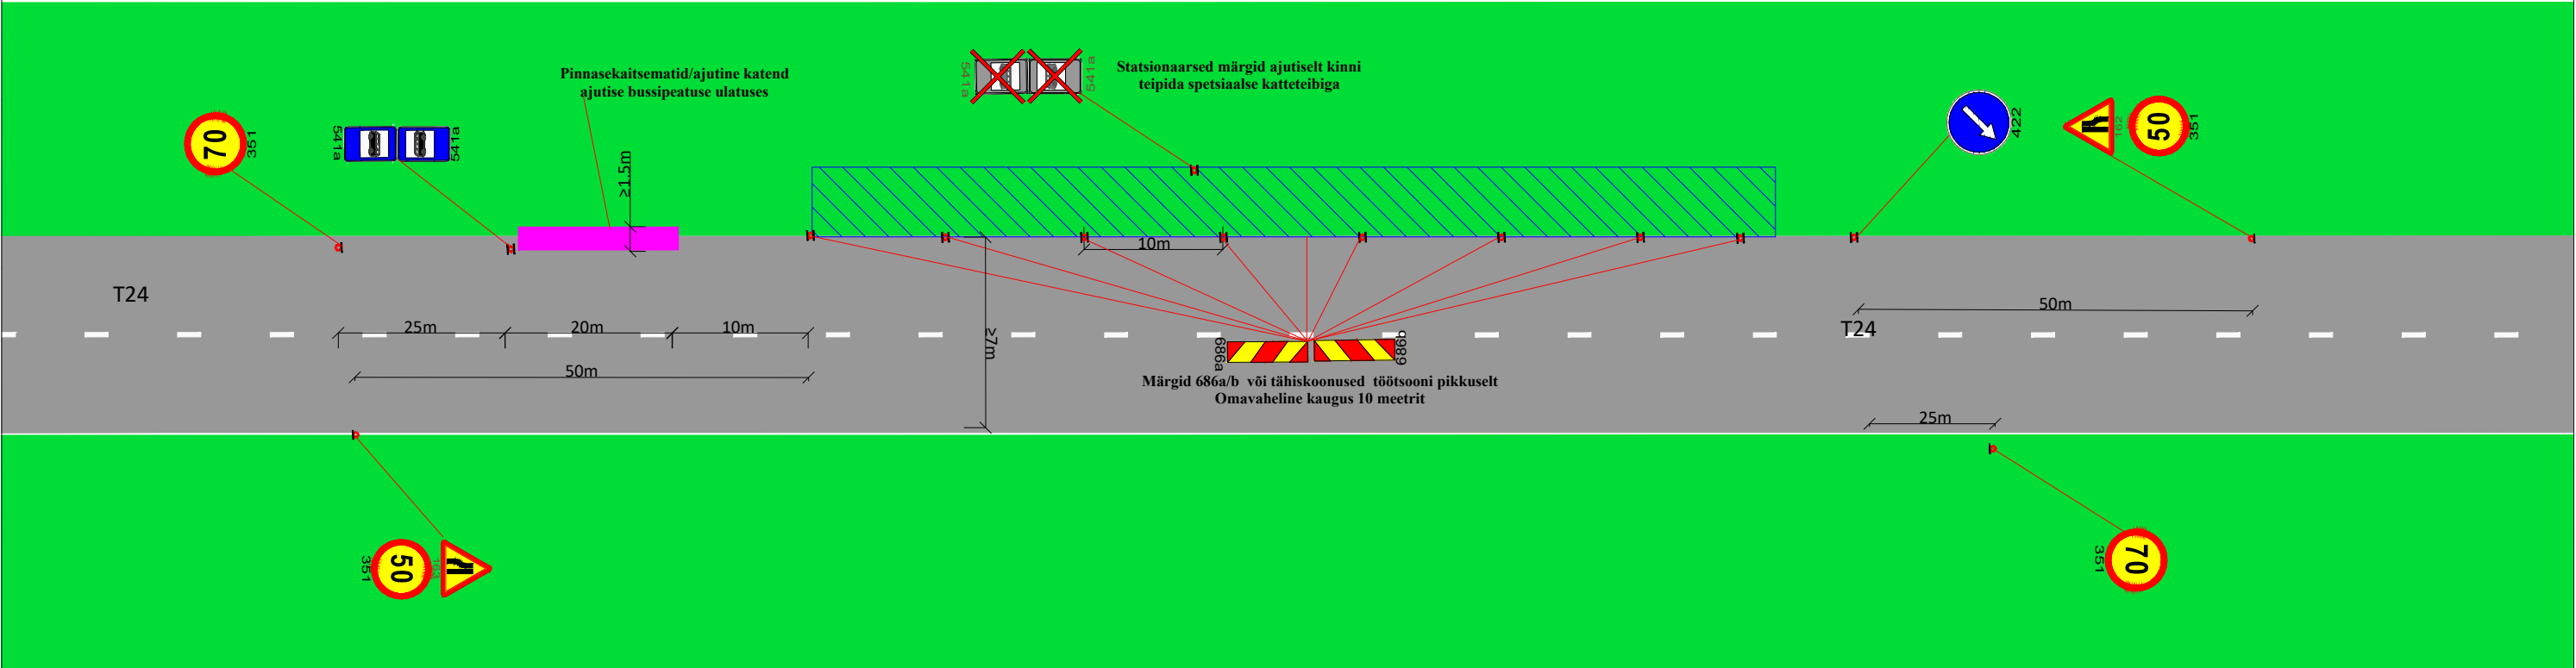

Objekt:

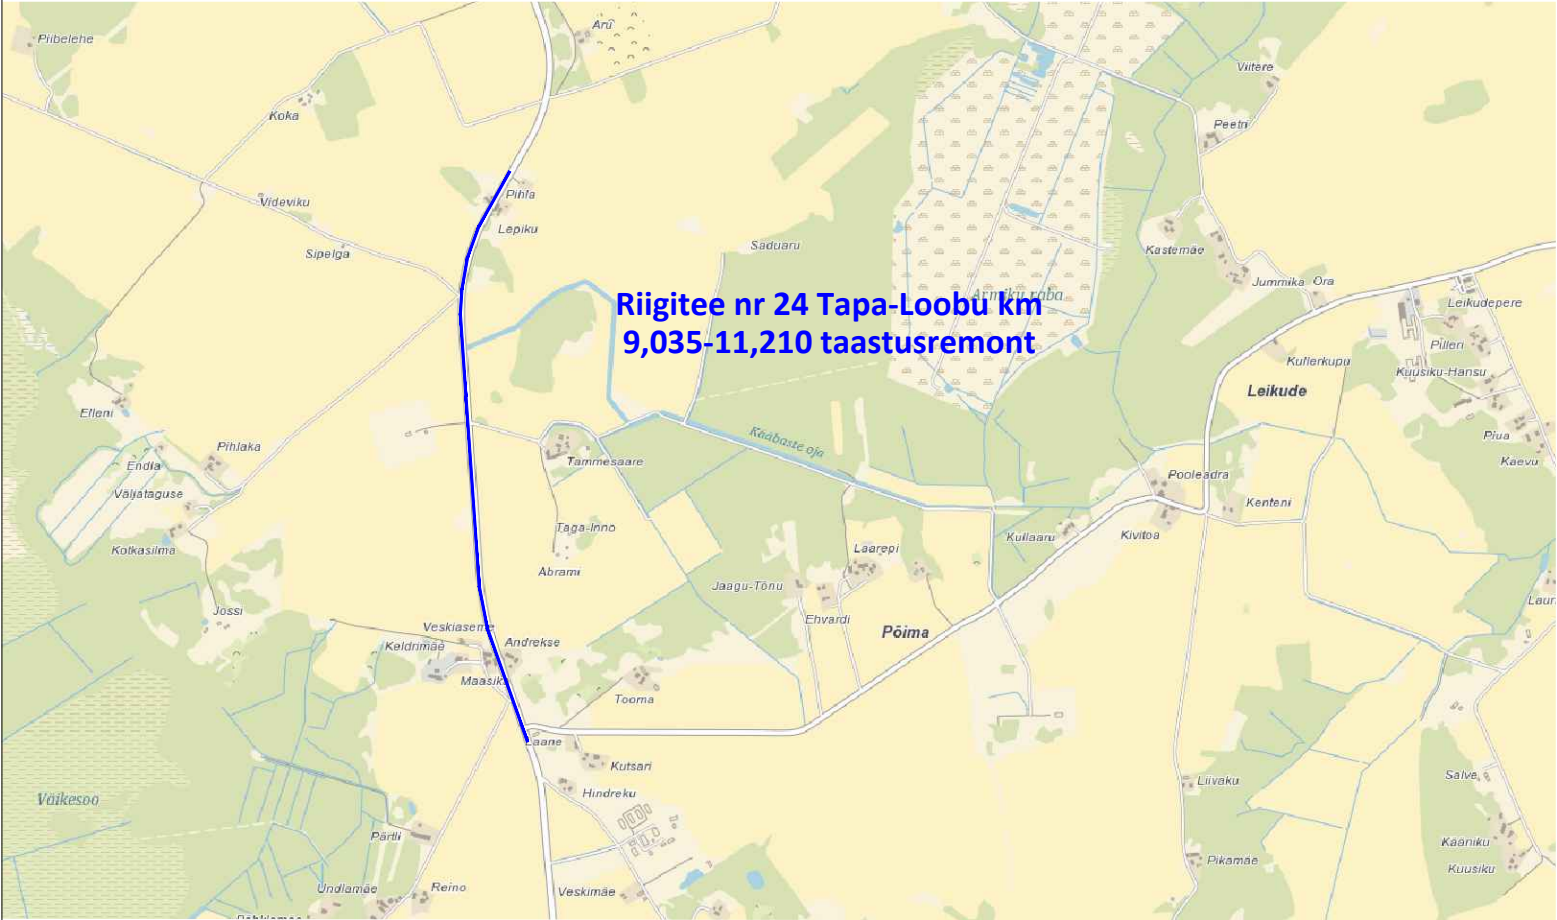

Märkused:

1. Enne joonisel toodud liikluskorraldusvahendite paigaldamist kooskõlastada joonis Transpordiametis.
2. Töötooni tähistamisel lähtuda Majandus- ja taristuministri määrusest nr 43 "Nõuded ajutisele liikluskorraldusele".
3. Täiendavad nõuded töö teostamisel on toodud välja ajutise liikluskorralduse seletuskirjas.
4. II rühma hoiatustõkke asemel võib kasutada III rühma hoiatustõket.
5. Statsionaarsed liikluskorraldusmärgid, mis lähevad vastuollu ajutise liikluskorraldusega tühistada ajutise liikluskorralduse kehtimise ajal. Kasutada spetsiaalselt katteteipi.
6. Vajadusel täiendada ajutist liikluskorraldust ajutiste liikluskorralduse vastavalt olukorrale.

Joonist kasutada ainult koos objekti üldjoonisega 13969

Töö on liikuva iseloomuga objekti ulatuses

Töötooni jääb suuremate ristmikute vahele ja ei puuduta ristmikute liikluskorraldust

Tingimärgid:



Projekteeritud ajutine liikluskorraldusmärgid



Ajutine katend/pinnasekaitsematid



Töötooni



Hoiatustõke

|   |             |                                                                          |  |                                |          |
|---|-------------|--------------------------------------------------------------------------|--|--------------------------------|----------|
|  <div>AS Signaal TM<br/>Liimi 3, Tallinn 10621<br/>Tel 656 3532<br/>signaal@signaal.ee<br/>ELK000009, EEP002572</div> | Joonis      | Ajutise liikluskorralduse joonis - tüüplahendus bussipeatuse sulgemiseks |  |                                |          |
|   |             | Projekt Riigitee nr 24 Tapa-Loobu km 9,035 – 11,210 taastusremont        |  |                                |          |
| Projekteerija   | T.Tepandi   | Asukoht                                                                  |  | T24 Tapa-Loobu km 9,035-11,210 |          |
| Assistent   | K.Skljarova | Tellija                                                                  |  | TrefNord AS, 5322 6372         |          |
| Tel 656 2652   |             | Töö nr                                                                   |  | 13971                          | Staadium |
| Kuupäev   |             | Möötkava                                                                 |  | Joonise nr [nr-leht(lehti)]    |          |
| 12.08.2024   |             |                                                                          |  | Tööprojekt                     |          |
|   |             |                                                                          |  | TL-4-1(1)                      |          |