


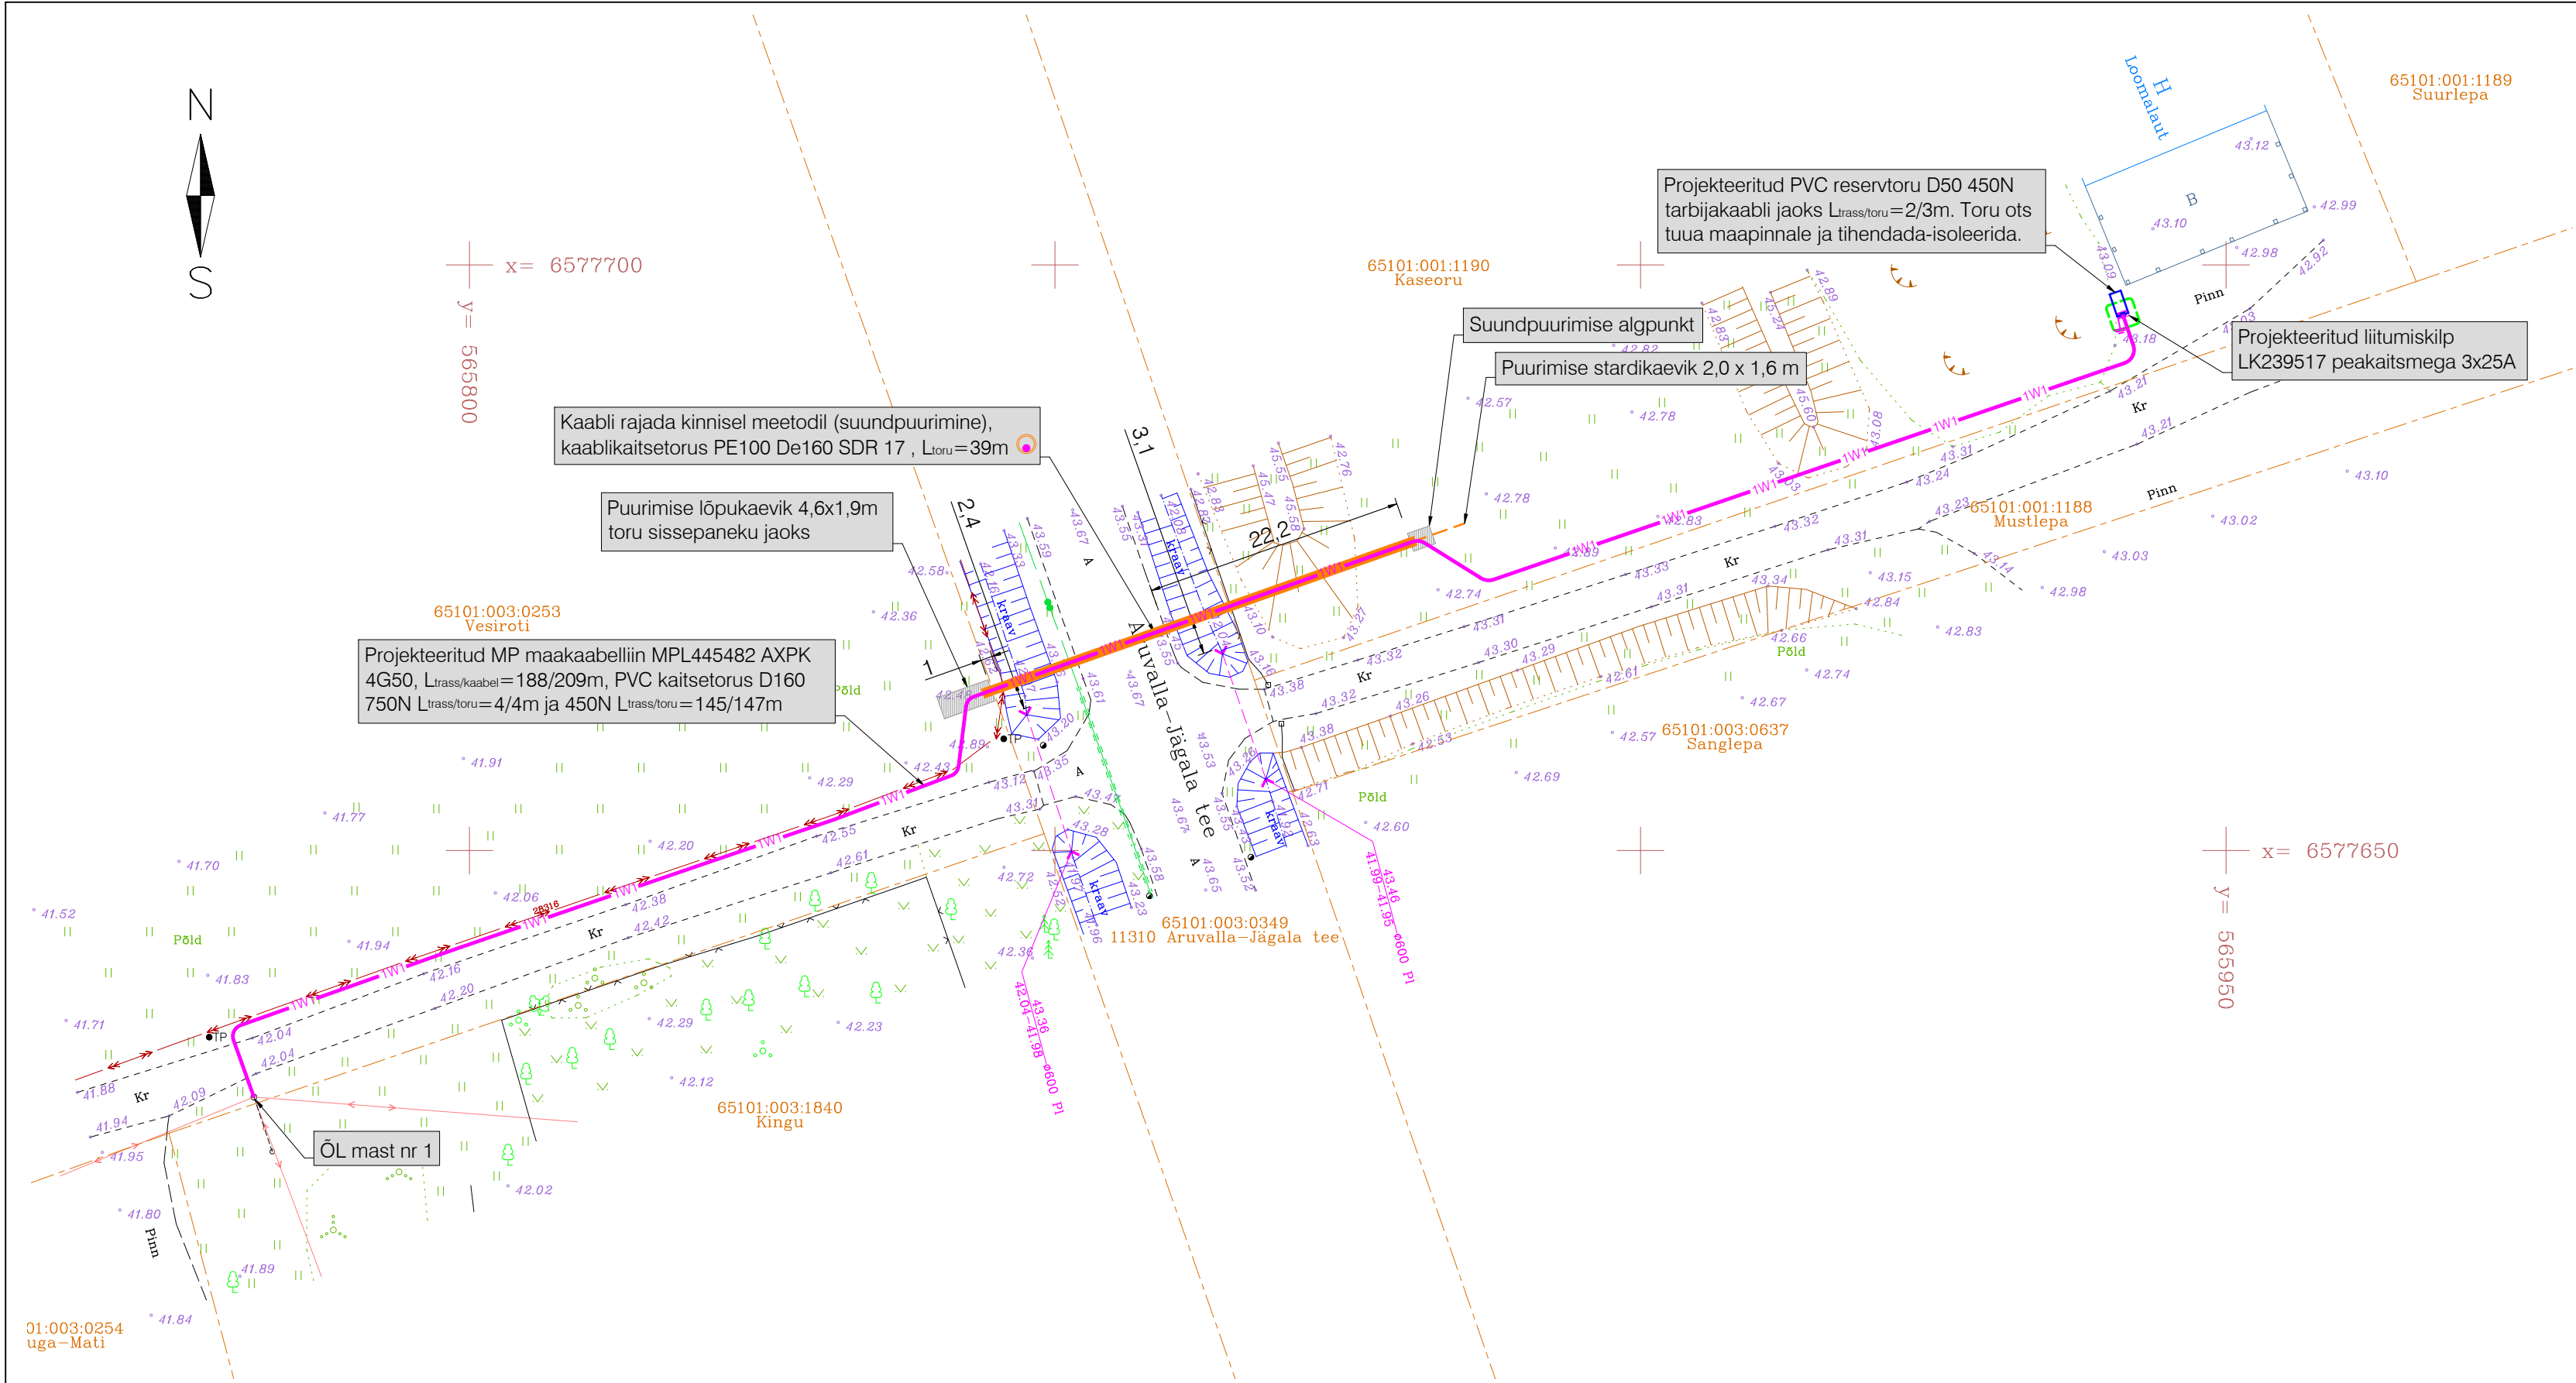

MÄRKUSED:

- Geodeetilise alusplaanina kasutatakse maa-ala plaani tehnovõrkudega, mis on koostatud Geodeesia24 OÜ-poolt (töö nr 11650-26, jaanuar 2026). Märkused: koordinaadid L-EST 97 süsteemis, kõrgused EH2000 süsteemis. NB! "orient" trassi(-de) asukoht on määramata (täpsus $\approx \pm 10$ m), tehnovõrgu kahjustamise vältimiseks täpsustada asukoht enne ehitamisega alustamist omaniku juuresolekul.
- Lähteülesanne nr 506923 LC4717, liitumine madalpingel, Kaseoru, Peningi küla, Raasiku vald, Harju maakond.
- Haljasalal kaabelliin rajada lahtise kaeve teel kaablikaitsetorus tugevusega 450N sügavusele vähemalt 0,7m, 5...10cm liivaalusele ning katta 5...10cm liivakihi. Sõidutee all kaabel rajada lahtise kaeve teel kaablikaitsetorus tugevusega 750N sügavusele vähemalt 1,0m, 5...10cm liivaalusele ning katta 5...10cm liivakihi.
- Kaablite paigaldamisel juhinduda Raasiku valla kaevetööde eeskirjast (Raasiku Vallavolikogu määrus nr 18, 8.oktoober 2019.a.).
- Kaabli paigaldamisel, ristumisel kommunikatsioonitrassidega, tagada normikohased vahekaugused (vt. seletuskiri).
- Kaabli rajamisel lahtise kaeve teel tehnovõrkude kaitsetsoonides kaevatakse käsitsi. Tööde teostamisel tuleb lähtuda liinirajatiste kaitsevööndis tegutsemise eeskirjast.
- Kinnistul 11310 Aruvalla-Jägala tee asfaltkatte, kraavide ja mulde all kaabel paigaldatakse kinnisel meetodil (suundpuurimisega) kaitsetorusse PE 100 De110 SDR 17 sügavusele ca 3,3m. Suundpuurimisel arvestada olemasolevate tehnovõrkude paiknemissügavustega. Täpsustada tehnovõrkude paiknemissügavused enne puurimistööde alustamist.
- Liitumiskilp paigaldatakse Kaseoru krundile nii, et kilbi uks avaneks Sanglepa krundi poole.
- Kilbile peab jääma ööpäevaringne vaba juurdepääs ja piisav ruum kilbi teenindamiseks.
- Liitumiskilbi maandus rajatakse MP kaabliga ühes kraavis. Liitumiskilbile ehitada potentsiaalitasandusrõngas ca 30 cm sügavusel ja 1 m raadiusega kilbist.
- Plaanil kujutatud tingmärgid (välja arvatud joonise osa M 1:50) viitavad objekti asukohale, kuid mitte tegelikule suurusele looduses. Plaanil näidatud vahekaugused on vastavuses liitumis- ja jaotuskilbi reaalcaugustega.
- Liitumiskilbis on projekteeritud tarbijakaabli(-te) jaoks ühendusklemmid vastavalt Elektrilevi OÜ standardi P343 „0,4-20 kV võrgustandard - 0,4 kV liitumispunkt“ punkti 5.7.3 tabelis 3 toodud tarbijakaabli soovituslikule ristlõikele.

Töö nimetus: Kaseoru kinnistu liitumine madalpingel			Objekti aadress: Kaseoru, 11310 Aruvalla-Jägala tee, Vesiroti, Peningi küla, Raasiku vald, Harju maakond					
Tellija Elektrilevi OÜ			Joonise nimetus: ESKIIS			 OÜ PLUVO EESTI Värvi tn 4, 10621 Tallinn, Eesti e-mail : info@pluvo.ee www.pluvo.ee		
Kontrollis I. Miljajeva	05.02.26							
Koostas I. Miljajeva	05.02.26							
Töö nr: PL25-60-12	Stadium: TP	Version: -	Joon. nr: EV-1	Mõõtka: 1:500	Faili nimi:	Leht: 1/1		