


# ASENDISKEEM

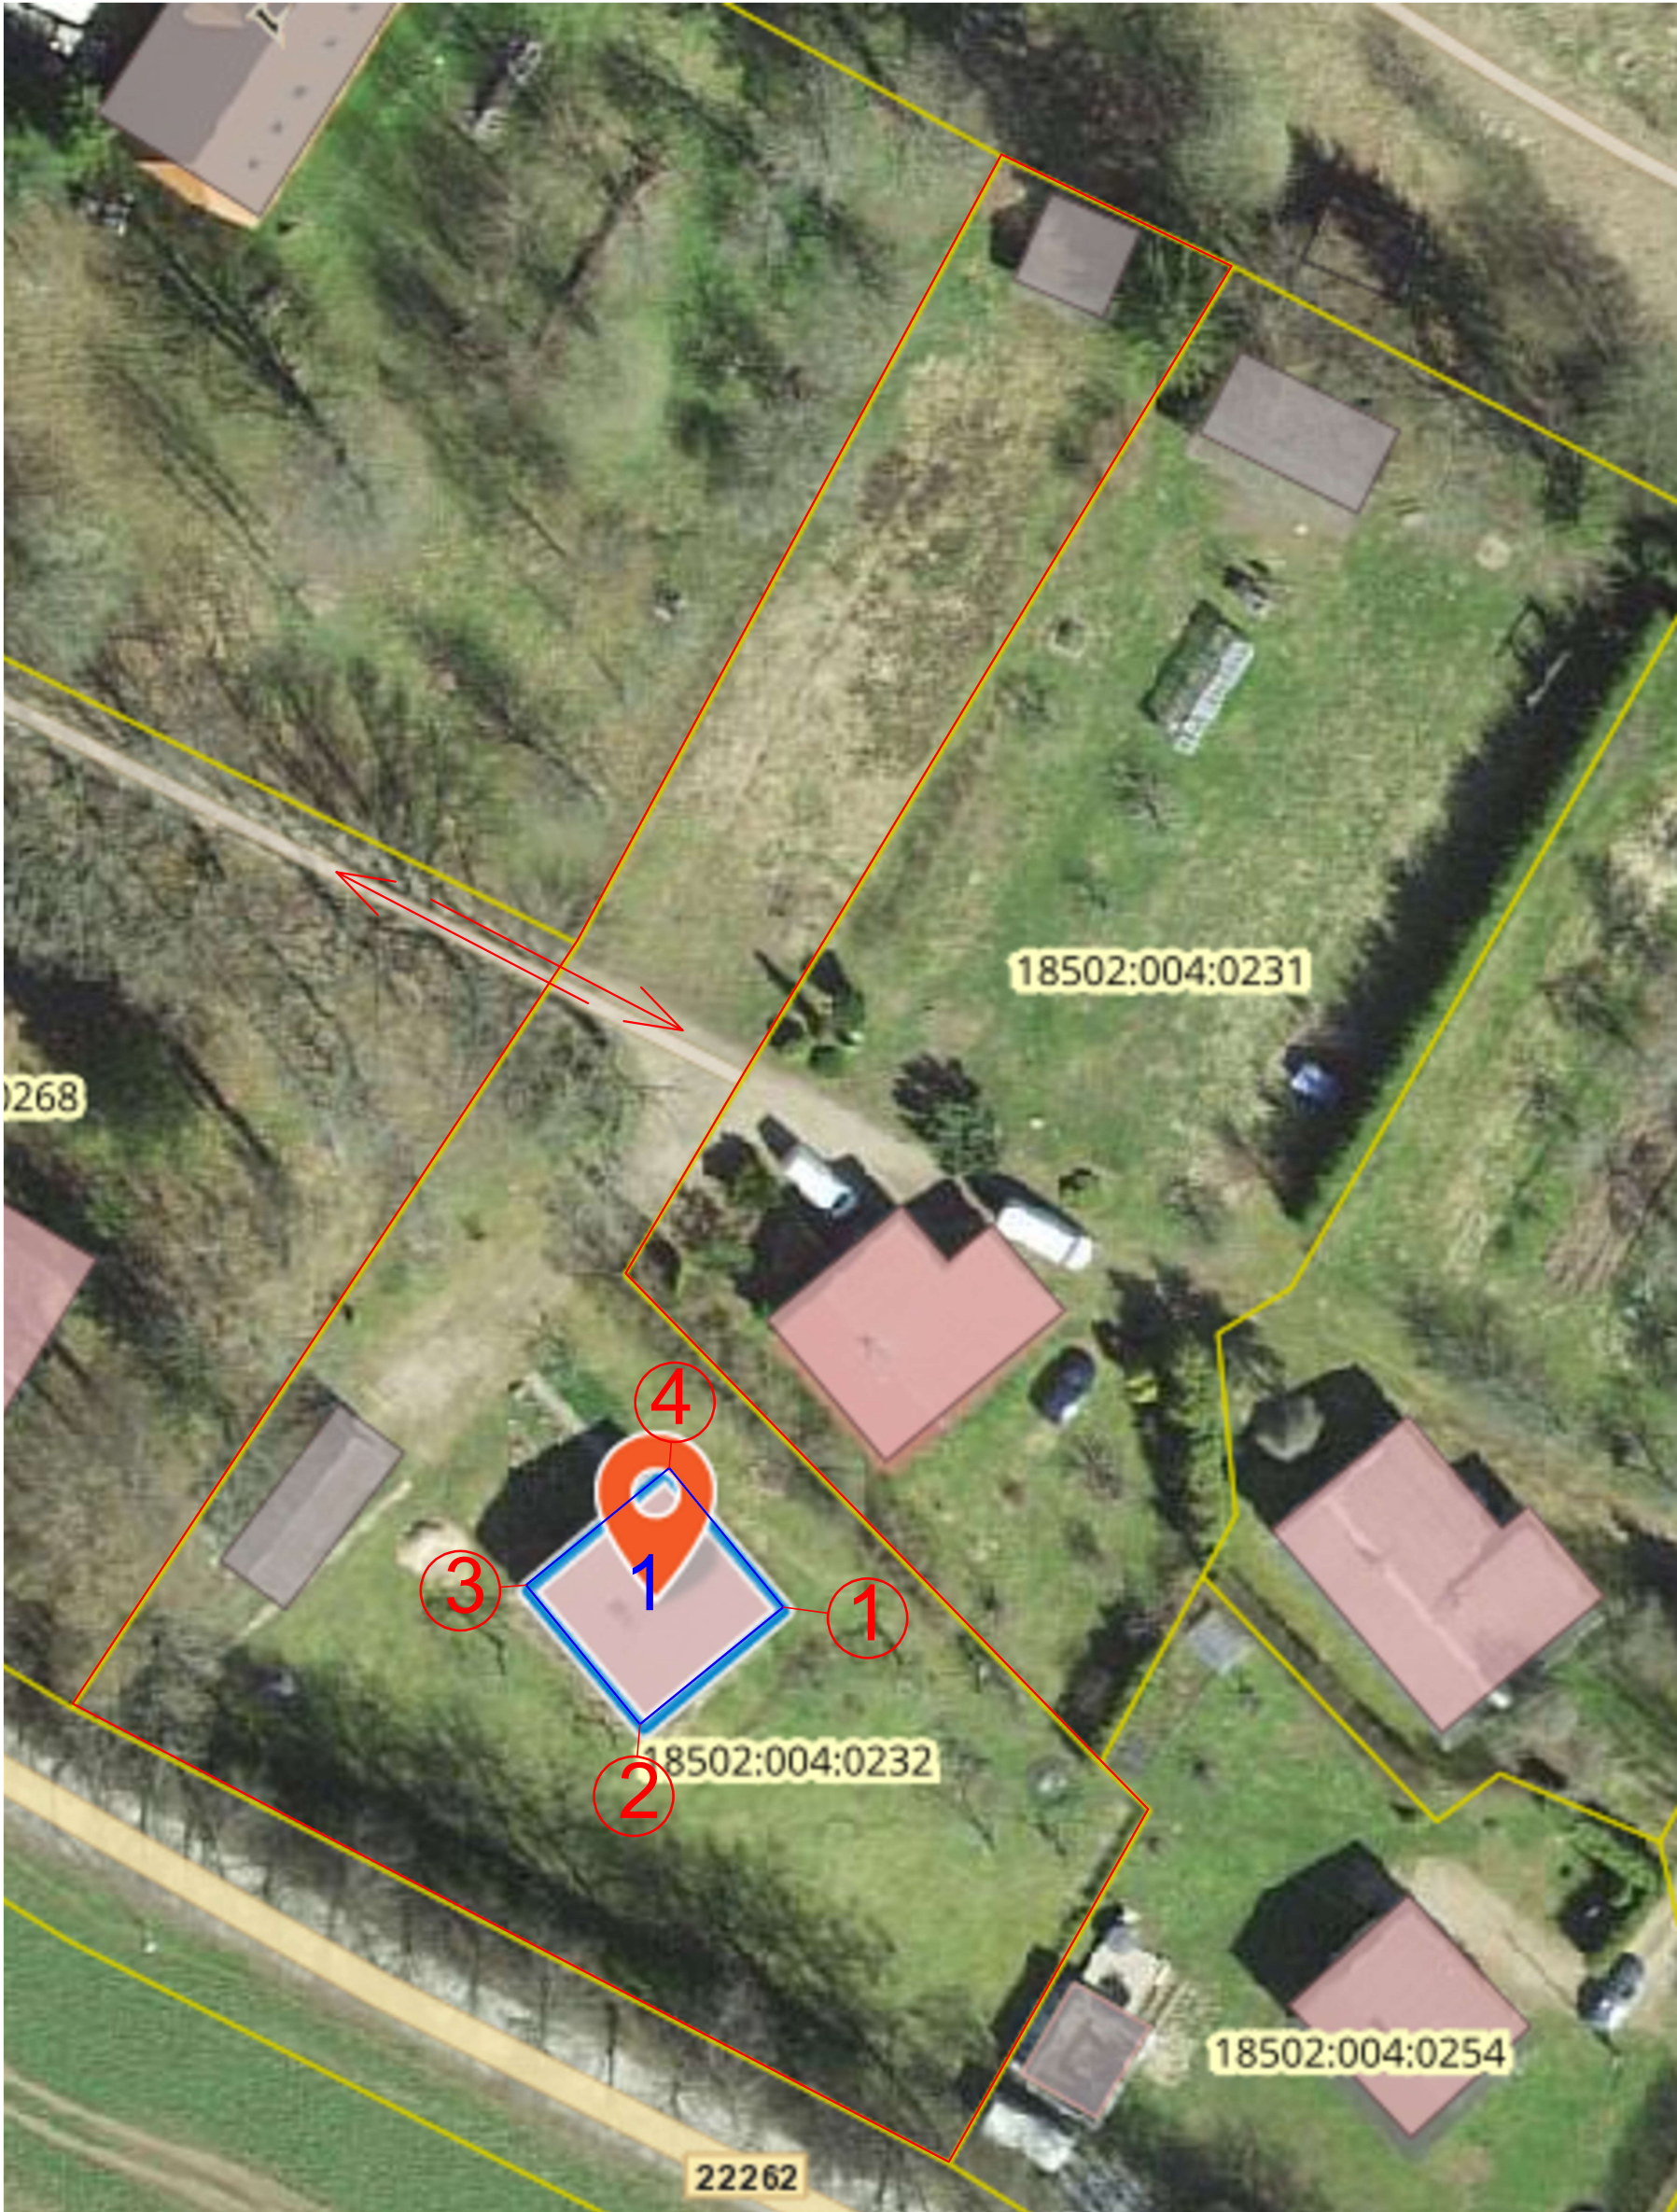

— KINNISTU PIIR  
1 — ÜKSIKELAMU

Jrk	X koordinaat	Y koordinaat
1	6461220.76	667342.3
2	6461229.31	667335.04
3	6461222.01	667326.45
4	6461213.47	667333.71
5	6461220.76	667342.3

<div><p>Tuglase 19–206, Tartu 51014 Tel. 7407100 MTR EK10695279–0001</p></div>	OBJEKTI NIMETUS Üksikelamu		TÖÖ NR.	
	TELLIJA LEILI KÕRGESAAR		V–865/25	
	OBJEKTI ASUKOHT	JOONIS		
	Õunaia 2, Ignase küla Kastre vald, Tartumaa Katastritunnus – 18502:004:0232	ASENDISKEEM		
		MÕÕTKAVA	KUUPÄEV 08.08.2025	FAIL
KONTROLLIS VÄINO AEDMAA	ERIALA	STAADIUM Eelprojekt	JOONISE NR.	
PROJEKTEERIS KALEV PÄLL		A	AR–4–01	