


Transpordiameti Ida osakond
Korrashoiu ja liikluskorralduse üksus
Liikluskorraldaja
Gendra Melts
5. juuni 2024 a
Tingimustel

1. Ajutise liikluskorralduse projekt on kooskõlastatud eeldusel, et projekteerija on projekti koostamisel arvestanud kehtivate normidega, tegelike liiklustingimustega, teede mõõtmetega, teenindavate sõidukite näitajatega, olemasoleva liikluskorralduse ja liiklussagedusega.
2. Liikluskorraldusvahendid paigaldada juhindudes EVS 613 nõuetest. Liikluse korraldamisel objektil juhinduda määrusest „Nõuded ajutisele liikluskorraldusele“ nr 43 ja juhendist „Riigiteede ajutine liikluskorraldus“ MA 2018-009.
3. Paigaldatavad ajutised liiklummärgid valmistada 2. klassi valgustpeegeldava kilega. Liikluse korraldamisel riigiteel kasutada 2. suurusgrupi liiklusemärgi.
4. Piirangud ja kitsendused ei tohi kesta kauem, olla kehtestatud varem või pikemale teelõigule kui see on töö korraldamiseks vajalik.
5. Vähemalt 24 tundi enne tööde alustamist või liikluskorralduse muutmist teavitada liiklusjuhtimiskeskust e-post tmc@transpordiamet.ee või Vähemalt 24 tundi enne tööde alustamist või liikluskorralduse muutmist teavitada liiklusiirangutest ja tööde tegemisest Transpordiametit Tark Tee liiklusiirangute iseteeninduskeskkonnas, millele pääseb ligi Transpordiameti e-teeninduse kaudu.

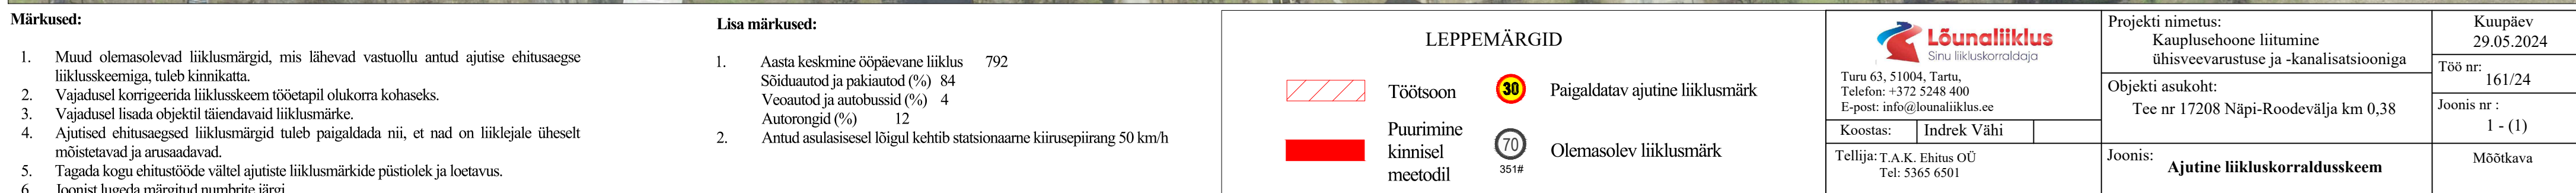

1. Muud olemasolevad liiklusemärgid, mis lähevad vastuollu antud ajutise ehitusaegse liikluskorrektsiooniga, tuleb kinnikatta.
2. Vajadusel korregeerida liikluskorrektsiooni teostamisel olukorra kohaseks.
3. Vajadusel lisada objektile täiendavaid liiklusemärgke.
4. Ajutised ehitusaegsed liiklusemärgid tuleb paigaldada nii, et nad on liiklejale üheselt mõistetavad ja arusaadavad.
5. Tagada kogu ehitustööde vältel ajutiste liiklusemärkide püstiolek ja loetavus.
6. Joonist lugeada märgitud numbre järgi.

1. Aasta keskmine ööpäevane liiklus 792
Sõiduautod ja pakiautod (%) 84
Veoautod ja autobussid (%) 4
Autorongid (%) 12
2. Antud asulasisesel lõigul kehtib statsionaarne kiirusepiirang 50 km/h

	Töötsoon		Paigaldatav ajutine liiklusmärk
	Puurimine kinnisel maastikul	 351#	Olemasolev liiklusmärk



Tellija: T.A.K. Ehitus OÜ
Tel: 5365 6501

Objekti asukoht:
Tee nr 17208 Näpi-Roodevälja km 0,38

Mõõtkava
