


EH2 Kasaka tee pikiprofiil. 975 m

Mv 1:100
Mh 1:5000

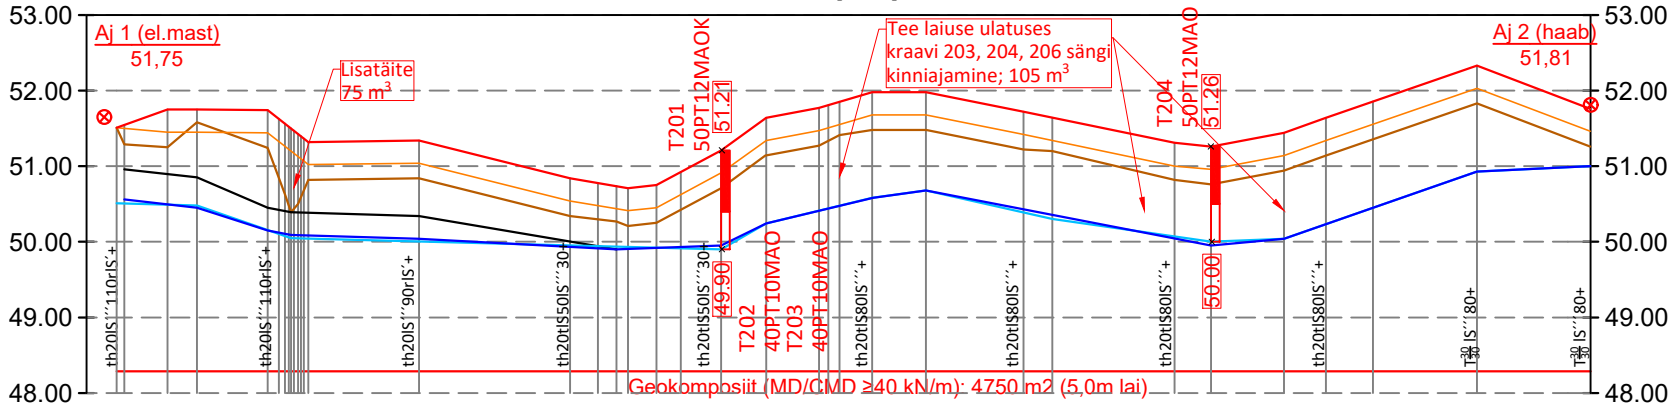

1	Projekteeritud	Ristprofili nr	RP1
2		Katendi tüüp	4,5-10-20-GK-25
3		Teekatte kõrgusarvud tee teljel (m)	51.51 51.75 51.75 51.74 51.32 51.34 50.84 50.71 50.75 51.21 51.64 51.77 51.98 51.98 51.72 51.31 51.26 51.44 51.64 52.33 51.76
4		Teemulde kõrgusarvud tee teljel (m)	51.51 51.45 51.45 51.44 51.02 51.04 50.54 50.41 50.45 50.91 51.34 51.47 51.68 51.68 51.42 51.00 50.96 51.14 51.34 52.03 51.46
5		Parempoolse kraavi põhja kõrgusarvud (m)	50.56 50.45 50.15 50.09 50.04 49.90 49.95 50.24 50.58 50.68 50.93 51.09
6		Vasakpoolse kraavi põhja kõrgusarvud (m)	50.51 50.48 50.05 50.82 50.84 50.34 50.27 50.21 50.25 50.71 51.14 51.27 51.41 51.48 51.48 51.22 51.20 50.82 50.76 50.94 51.14 51.83 51.26
7	Ol.oleva mulde kõrgusarvud teeteljel (m)		51.51 51.29 51.25 51.58 51.24 50.63 50.39 50.50 50.82 50.84 50.34 50.27 50.21 50.25 50.71 51.14 51.27 51.41 51.48 51.48 51.22 51.20 50.82 50.76 50.94 51.14 51.83 51.26
8	Maapinna kõrgusarvud (m)		
9	Pikettide vahekaugused (m)		34 19 47 27 73 100 38 19 43 30 35 35 35 65 100 24 48 28 100 75
10	Proj. piketaaz (looduses iga 100 m tagant)		0+00 0+34 0+53 1+00 1+27 2+00 3+00 3+38 3+57 4+00 4+30 4+65 5+00 5+35 6+00 7+00 7+24 7+72 8+00 9+00 9+75
11	Sirge ja kõvera pikkus ning raadius tee teljel		330 R30 115 R30 498
12	Trassiserva kaugus tee teljest vasakul (m)		4 9 4 9 4 13 4 9 4 9 4 9 4 9 4 9 4 9 4 9 4 9
13	Kraavi siseserva kaugus tee teljest (m)		4 9 4 9 4 13 4 9 4 9 4 9 4 9 4 9 4 9 4 9 4 9
14	Sirgestatud trassi plaan		
15	Kraavi siseserva kaugus tee teljest (m)		4 4
16	Trassiserva kaugus tee teljest paremal (m)		8 8 8 8 8 9 9 9 9 9 9 9 9 9 9 9 9 9 9 9 9 9
17	Kilometraaz		0.98 km


LEPPEMÄRGID PIKIPROFIILIL

- Aj 2 (haab) 51,81
- a b c
- T1 50PT10KOK
- Reeper numbri ja kõrgusarvuga
- Truup numbri ja iseloomustusega (läbimõõt, materjal, pikkus, otsaku tüüp)
- a-rekonstrueeritav
- b-olemasolev
- c-uus

- Paremp. veejuhtme uurimisaegne põhi
- Proj. vasakpoolse veejuhtme põhi
- Proj. parempoolse veejuhtme põhi
- Olemasolev teepind/maapind teeteljel
- Maapind
- Projekteeritud teekatte

LEPPEMÄRGID TRASSI PLAANIL

- T52 Uus truup numbriga
- T52 Rekonstrueeritav truup numbriga
- T52 Olemasolev truup numbriga
- M3 Mahasõidukoht tüübinumbriga
- MS Möödasõidukoht; L=80m
- TP-T T-kujuline tagasipööramiseks
- Olemasolev veejuhe
- Uus kraav
- Uuendatav veejuhe
- Hooldatav veejuhe
- 101 Veejuhtme nr ja voolu suund
- Kiigeotsa 16402:003:0363 Katastriüksuse piir, nimi ja tunnus
- Aj 2 (haab) 51,81 Ajutine reeper
- LA328 Metsakvartali piir ja nr

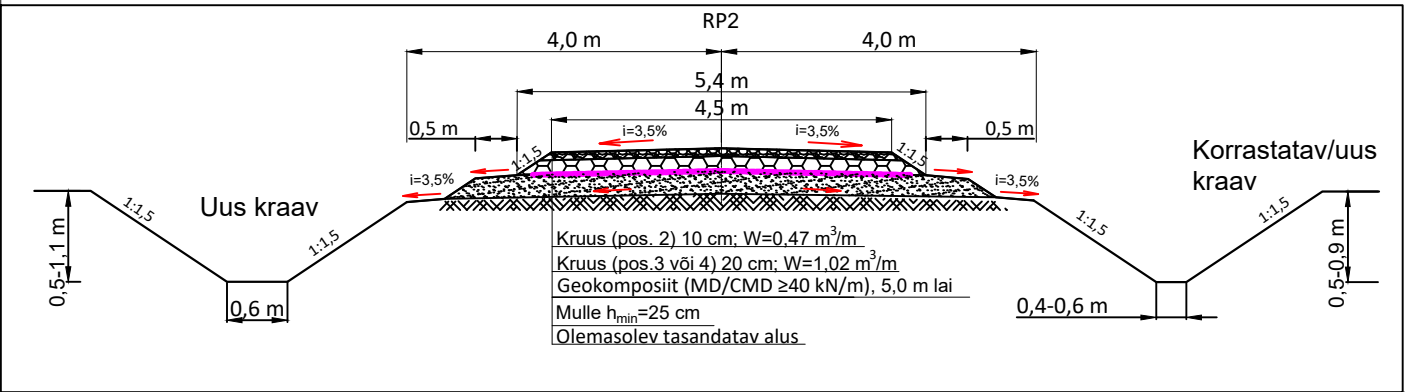

REG. nr: 14833287 Aadress: Salu tee 27, Lohkva küla, Luunja vald, 62207 e-mail: info@rekprojekt.ee tel: 55662152 www.rekprojekt.ee MATER: MP0322-00, MU0322-00. MTR: EEP004306		Töö nr:	26-01	VER nr:	V01
Autor: A. Glazatšev		Tellija: RMK			
Vast. spets: A. Glazatšev		Töö nimetus: Kõrvemetsa teede ehitamise ja uuendamise projekt			
		Joonise nimetus: EH2 Kasaka tee piki- ja ristprofiil			
		Kuupäev:	02/01/26	Mõõtkava:	M 1:100/5000
		Joonise nr:		2	