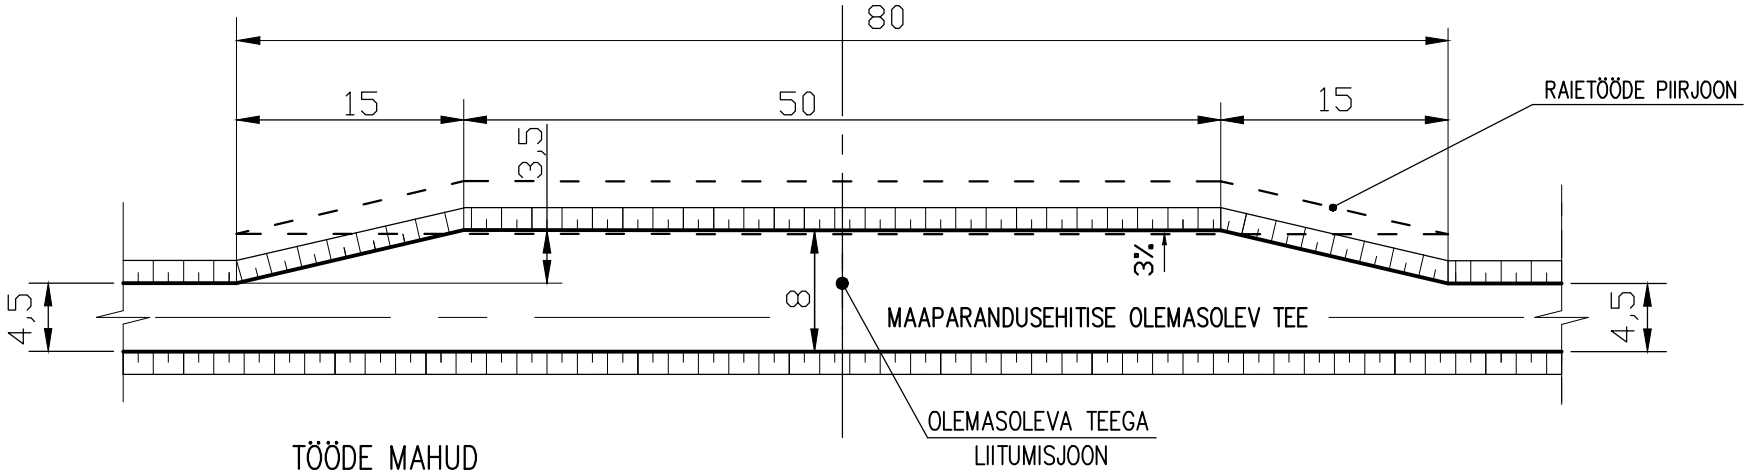

TÖÖDE MAHUD

Jrk nr	Töö nimetus	Tee laiend möödasõduks
1.	Puistaimestiku likvideerimine (kaasa arvatud kändude juurimine)	230 m²
2.	Mulde ehitamine (h=50 cm)	125 m³
3.	Geotekstiili paigaldamine	250 m²
4.	Katendi ehitamine	250 m²

	MATERJALIDE VAJADUS	
1.	Geotekstiili vajadus projekteeritakse	250(275)*m²
2.	Katendi materjal ja maht projekteeritakse	

* sulgudes maht koos ülekattega

MÄRKUSED

1. Ühikuta mõõdud on meetrites.
2. Teemulde nõlvus 1:1,5.
3. Kavandatud möödasõidulaiend liidetakse olemasoleva teega.
4. Muldepinnas saadakse kavandatavast kraavist ja/või reservist (töömahud täpsustakse).
5. Geotekstiili vajadus ja profiil projekteeritakse
6. Katend projekteeritakse
7. Kogu kruuskatte pinnalt peab olema tagatud sadevete äravool, pinnakalle vähemalt 3%.
8. Tee läbilaskvuse suurendamiseks võib ehitada tee vastaspoolele analoogse möödasõdukoha, tööde mahud ja materjalide vajadused kahekordistuvad.

6.1	MÖÖDASÕIDUKOHT – MS