


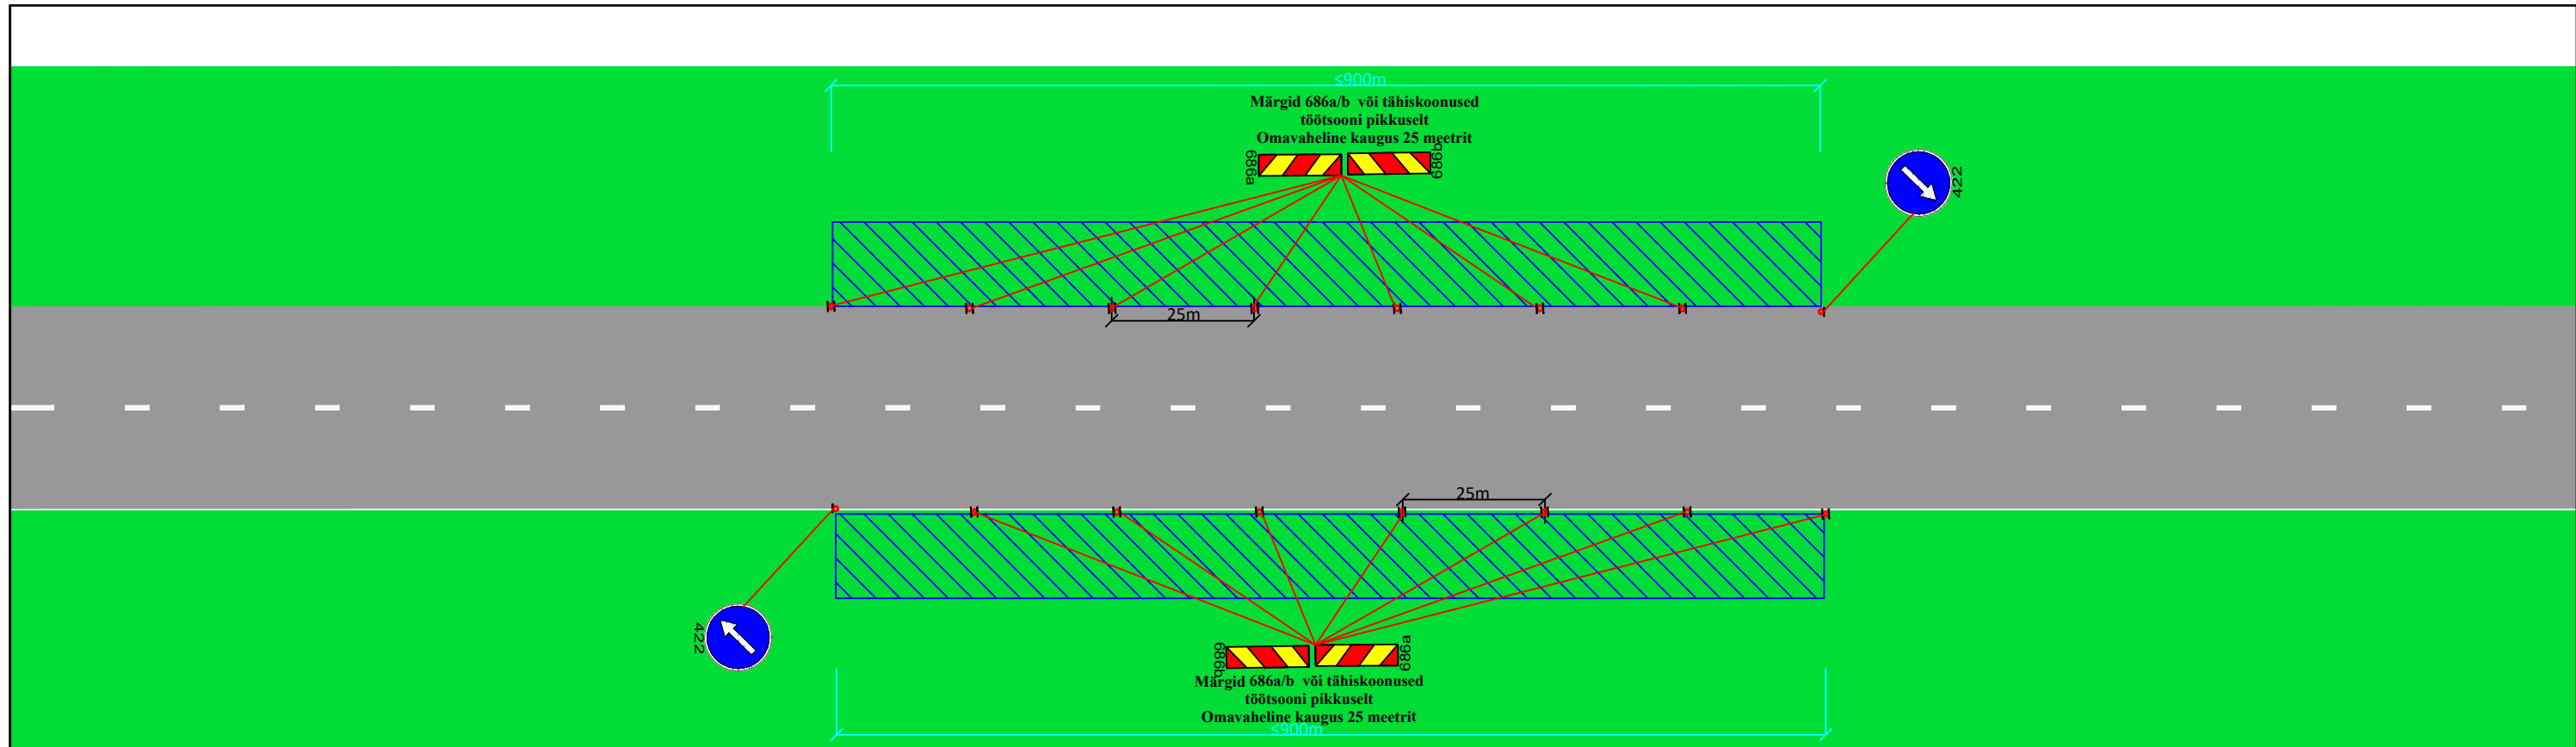

Joonist kasutada ainult koos objekti üldjoonisega 16502

Töö on liikuva iseloomuga objekti ulatuses

Töötsoon jääb suuremate ristmike vahele ja ei puuduta ristmike liikluslahendust

KOOSKÕLASTATUD

Teehoiuteenistuse põhja osakonna
korrashoiu ja liikluskorralduse üksus
Jaan Saia, Harju maakonna liikluskorraldaja
04.08.2026. a reg. nr. 174666-4
Leht 1 lehti 11

Tingimustel:

1. Kooskõlastatud riigitee osas, liikluskorraldus teistel teedel kooskõlastada nende teede omanikega
2. Liikluskorraldusvahendid paigaldada juhinduda juhendist „Riigiteede ajutine liikluskorraldus“ Transpordiamet 2025.
3. Riigitee sulgemise ajal korraldada ligipääs suletud lõigule jäävatele kinnistutele
4. Arvestada, et 22 - 23.08.2026.a on seoses spordivõistlustega suletud riigitee nr 8 Tallinn - Paldiski. Selleks ajaks selle tee kaudu ümbersõite ei tohi kavandada
5. Lõiguti töötamisel tööga seotud materjale, masinaid, seadmeid ja teenindavat tehnikat hoida tähistatud tööruumi piires.
6. Tööväliseks ajaks jäävad kitsendused ja piirangud peavad olema kooskõlas juhendiga Riigiteede ajutine liikluskorraldus
7. Ühistranspordi sõiduaja pikenedamine ja peatuste asukohtade muutmised kooskõlastada Põhja-Eesti Ühistranspordikeskusega
8. Paigaldatud liikluskorraldus või liikluskorralduse muudatus esitada insenerile või tema poolt moodustatud komisjonile üle vaatamiseks ja vajadusel täienduste tegemiseks
9. Korraldada jalakäijatele turvaline möödapääs teetöödega hõlmatud alast
10. Vähemalt 24 tundi enne töö alustamist või liikluskorralduse muutmist teavitada liikluspiirangutest ja muudatustest Transpordiametit Tark Tee liikluspiirangute iseteeninduskeskkonnas, millele pääseb ligi Transpordiameti e-teeninduse kaudu või e-post tmc@transpordiamet.ee.

Märkused:

1. Enne joonisel toodud liikluskorraldusvahendite paigaldamist kooskõlastada joonis Transpordiametis.
2. Töötsooni tähistamisel lähtuda Majandus- ja taristuministri määrusest nr 43 "Nõuded ajutisele liikluskorraldusele".
3. Täiendavad nõuded töö teostamisel on toodud välja ajutise liikluskorralduse seletuskirjas.
4. II rühma hoiatustõkke asemel võib kasutada III rühma hoiatustõket.
5. Statsionaarsed liikluskorraldusmärgid, mis lähevad vastuollu ajutise liikluskorraldusega tühistada ajutise liikluskorralduse kehtimise ajal. Kasutada spetsiaalselt katteteipi.
6. Vajadusel täiendada ajutist liikluskorraldust ajutiste liikluskorralduse vastavalt olukorrale.

Tingimärgid:



351

Projekteeritud ajutine liikluskorraldus



Töötsoon



AS Signaal TM; Liimi 3, Tallinn 10621
Tel 656 3532; signaal@signaal.ee

Joonis:
**Ajutise liikluskorralduse joonis - tüüplahendus
töö haljasalal - liikuv tehnika teel**

Projekt:
T11185 Hüüru-Alliku-Saue km 0,0-0,914 ja
2,7-4,541 rekonstrueerimine

Asukoht:
T11185 Hüüru-Alliku-Saue km 0,0-4,541

Tellija: Viaston Infra OÜ


Insener: K.Skljarova (Tel. 5326 8672)

Projekteerija: K.Skljarova

Kuupäev: 10.06.2026

Töö nr: 16483

Joonise nr: TL-1-1(1)

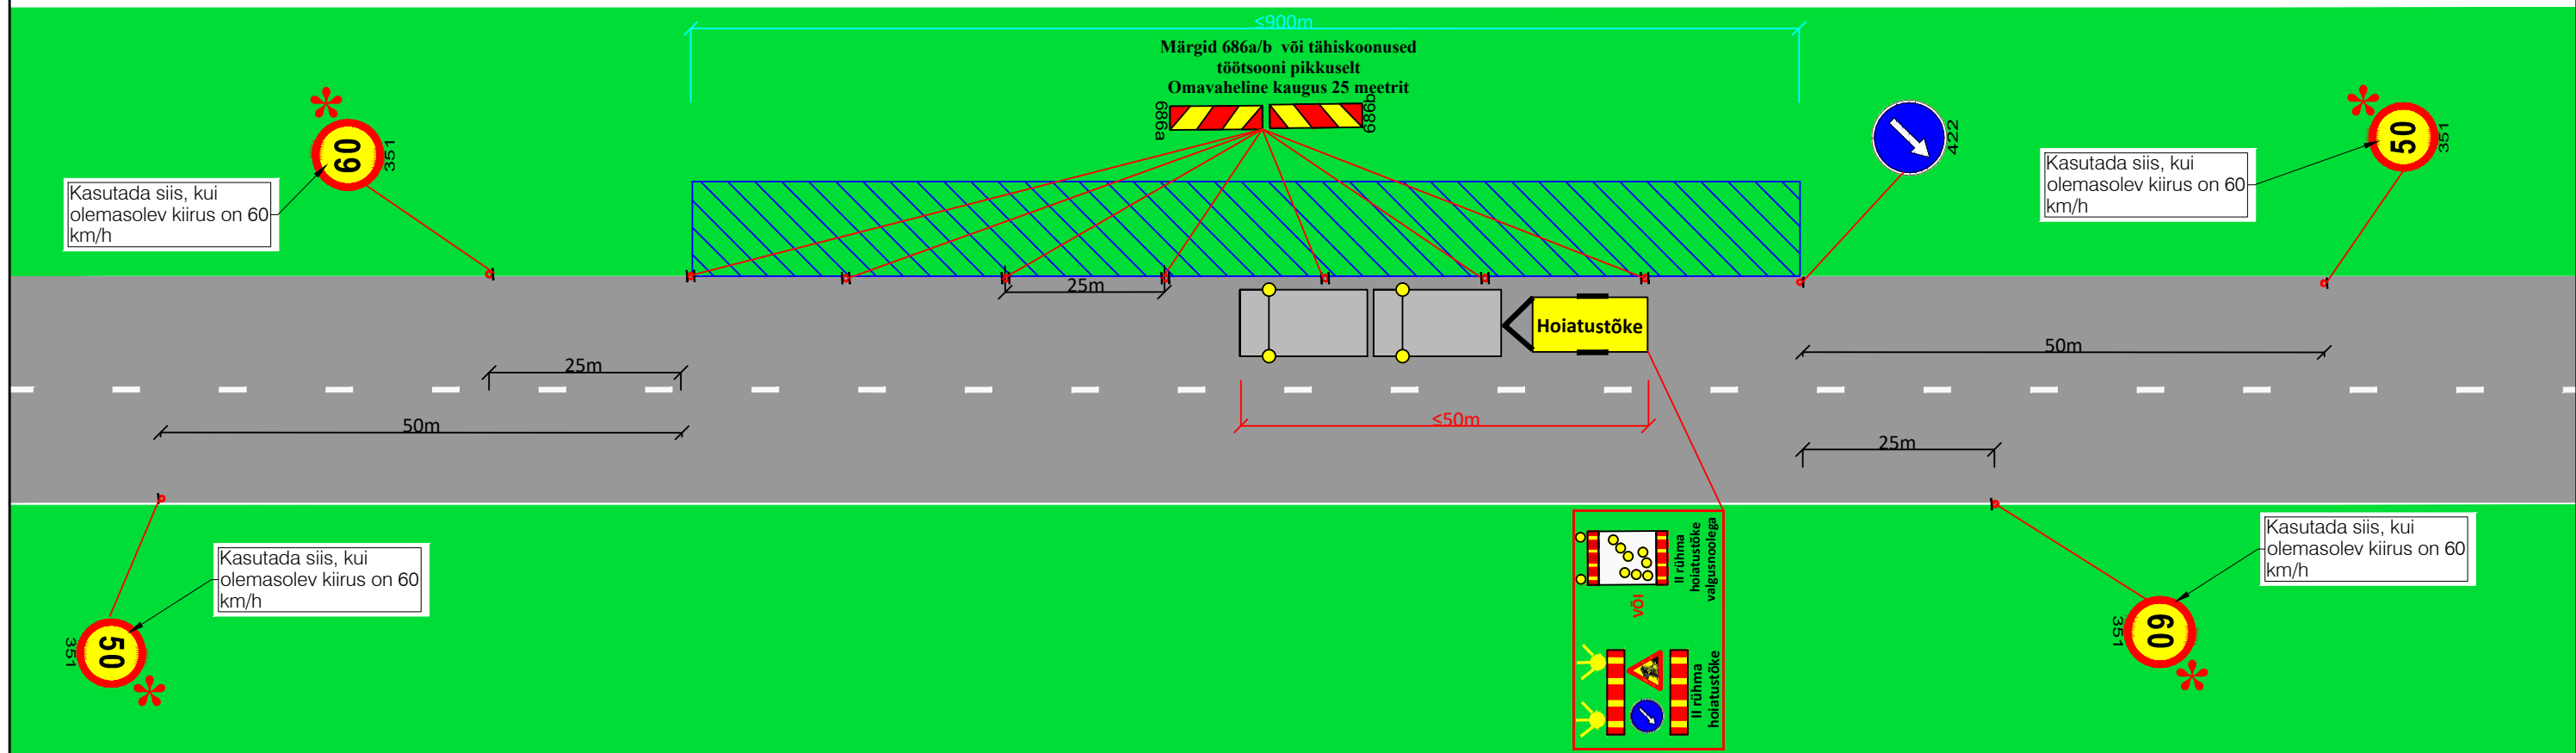

- Joonist kasutada ainult koos objekti üldjoonisega 16502
- Töö on liikuva iseloomuga objekti ulatuses
- Töötsoon jääb suuremate ristmike vahele ja ei puuduta ristmike liikluslahendust
- * Kiirust piirata ainult siis kui tehnika asub sõiduteel, tööde teostamisel ainult haljasalal kiirust piirata ei ole vajalik

Märkused:


- Enne joonisel toodud liikluskorraldusvahendite paigaldamist kooskõlastada joonis Transpordiametis.
- Töötsooni tähistamisel lähtuda Majandus- ja taristuministri määrusest nr 43 "Nõuded ajutisele liikluskorraldusele".
- Täiendavad nõuded töö teostamisel on toodud välja ajutise liikluskorralduse seletuskirjas.
- II rühma hoiatustõkke asemel võib kasutada III rühma hoiatustõket.
- Statsionaarsed liiklusemärgid, mis lähevad vastuollu ajutise liikluskorraldusega tühistada ajutise liikluskorralduse kehtimise ajal. Kasutada spetsiaalselt katteteipi.
- Vajadusel täiendada ajutist liikluskorraldust ajutiste liiklusemärkidega vastavalt olukorrale.

Tingmärgid:

-  Projekteeritud ajutine liiklusemärk
-  Töötsoon
-  Hoiatustõke
-  Nõuete kohaselt tähistatud teetöid teostav ehitustehnika

KOOSKÕLASTATUD
Teehoiuteenistuse põhja osakonna
korrashoiu ja liikluskorralduse üksus
Jaan Saia, Harju maakonna liikluskorraldaja
04.08.2026. a reg. nr. 174666-4
Leht 2 lehti 11

 AS Signaal TM; Liimi 3, Tallinn 10621 Tel 656 3532; signaal@signaal.ee			
Joonis: Ajutise liikluskorralduse joonis - tüüplahendus töö haljasalal - liikuv tehnika teel			
Projekt: T11185 Hüüru-Alliku-Saue km 0,0-0,914 ja 2,7-4,541 rekonstrueerimine			
Asukoht: T11185 Hüüru-Alliku-Saue km 0,0-4,541			
Tellija: Viaston Infra OÜ			
Insener: K.Skljarova (Tel. 5326 8672)		Projekteerija: K.Skljarova	
Kuupäev: 10.06.2026	Töö nr: 16483	Joonise nr: TL-2-1(1)	

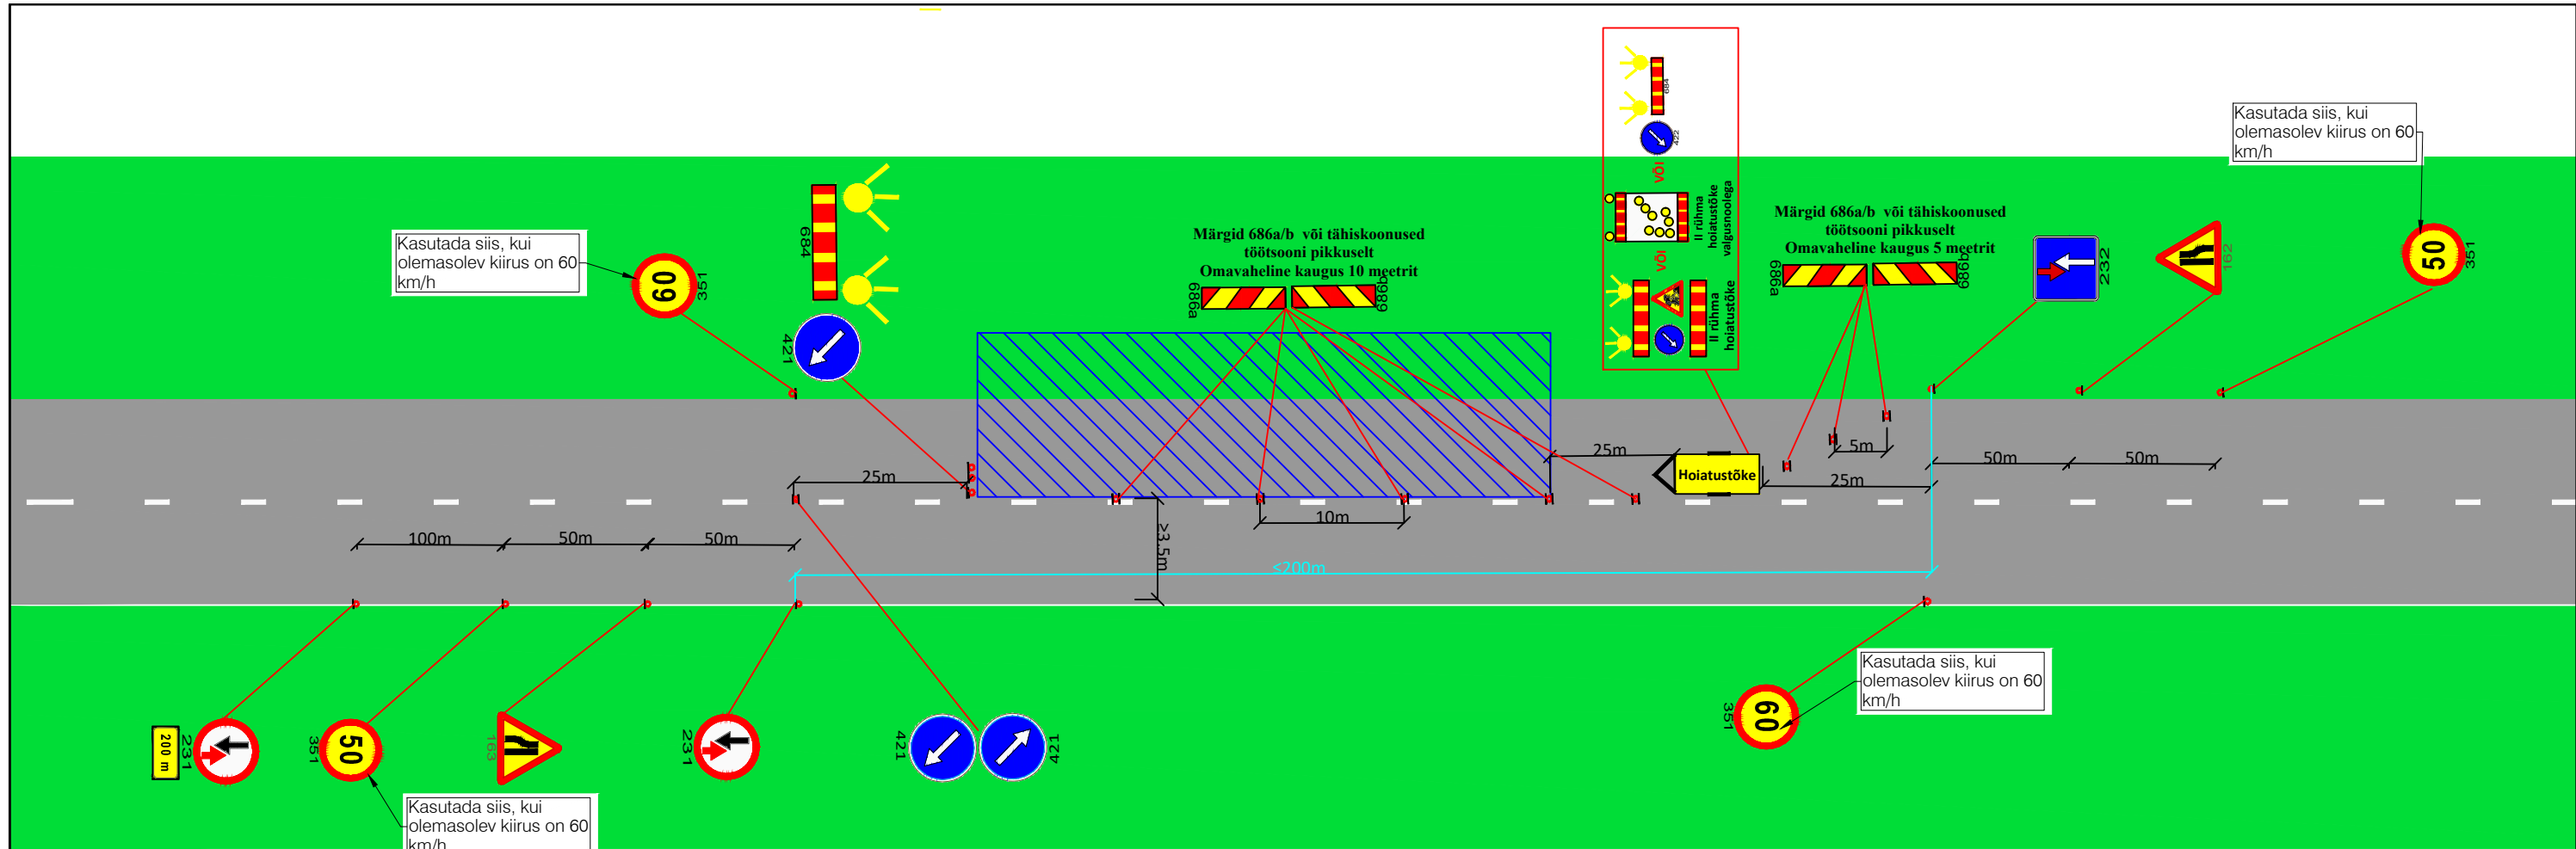

Märkused:

1. Enne joonisel toodud liikluskorraldusvahendite paigaldamist kooskõlastada joonis Transpordiametis.
2. Töötsooni tähistamisel lähtuda Majandus- ja taristuministri määrusest nr 43 "Nõuded ajutisele liikluskorraldusele".
3. Täiendavad nõuded töö teostamisel on toodud välja ajutise liikluskorralduse seletuskirjas.
4. II rühma hoiatustõkke asemel võib kasutada III rühma hoiatustõket.
5. Statsionaarsed liiklusmärgid, mis lähevad vastuollu ajutise liikluskorraldusega tühistada ajutise liikluskorralduse kehtimise ajal. Kasutada spetsiaalselt katteteipi.
6. Vajadusel täiendada ajutist liikluskorraldust ajutiste liiklusmärkidega vastavalt olukorrale.

Joonist kasutada ainult koos objekti üldjoonisega 16502

Töö on liikuva iseloomuga objekti ulatuses

Töötsoon jääb suuremate ristmike vahele ja ei puuduta ristmike liikluslahendust

Töömaa pikkuse puhul 101-200m tuleb tipptundide ajal eesõigusmärkide asemel kasutada ajutisi foore või liiklusreguleerijaid

Tingmärgid:

-  Projekteeritud ajutine liiklusmärk
-  Töötsoon
-  Hoiatustõke
-  Kollane hoiatuslamp

KOOSKÕLASTATUD
Teehoiuteenistuse põhja osakonna
korrashoiu ja liikluskorralduse üksus
Jaan Saia, Harju maakonna liikluskorraldaja
04.08.2026. a reg. nr. 174666-4
Leht 3 lehti 11



AS Signaal TM; Liimi 3, Tallinn 10621
Tel 656 3532; signaal@signaal.ee

Joonis:
Ajutise liikluskorralduse joonis - tüüplahendus eesõigusmärkidega


Projekt:
T11185 Hüüru-Alliku-Saue km 0,0-0,914 ja 2,7-4,541 rekonstrueerimine

Asukoht:
T11185 Hüüru-Alliku-Saue km 0,0-4,541

Tellijä: Viaston Infra OÜ

Insener: K.Skljarova (Tel. 5326 8672) Projekteerija: K.Skljarova

Kuupäev: 10.06.2026 Töö nr: 16483 Joonise nr: TL-3-1(1)

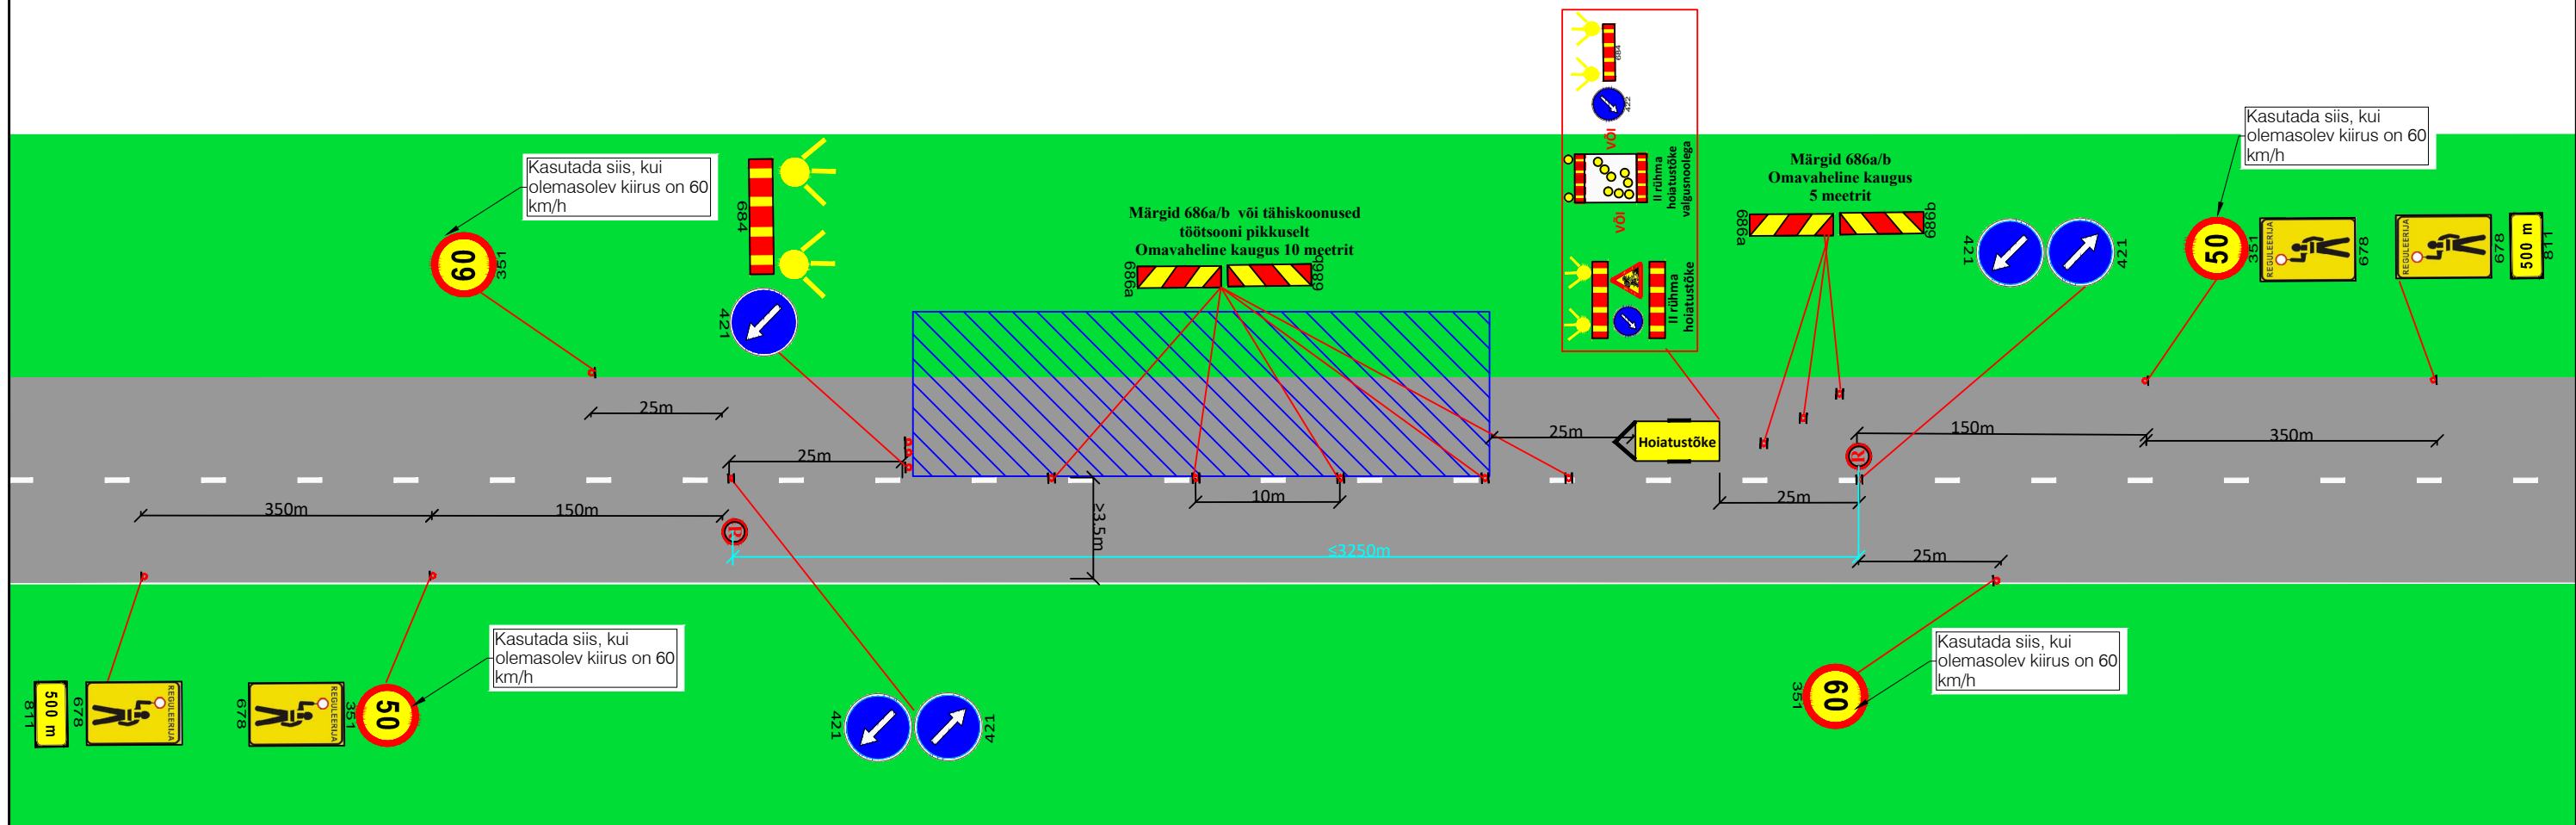

Märkused:

1. Enne joonisel toodud liikluskorraldusvahendite paigaldamist kooskõlastada joonis Transpordiametis.
2. Töötsooni tähistamisel lähtuda Majandus- ja taristuministri määrusest nr 43 "Nõuded ajutisele liikluskorraldusele".
3. Täiendavad nõuded töö teostamisel on toodud välja ajutise liikluskorralduse seletuskirjas.
4. II rühma hoiatustõkke asemel võib kasutada III rühma hoiatustõket.
5. Statsionaarsed liiklusemärgid, mis lähevad vastuollu ajutise liikluskorraldusega tühistada ajutise liikluskorralduse kehtimise ajal. Kasutada spetsiaalselt katteteipi.
6. Vajadusel täiendada ajutist liikluskorraldust ajutiste liiklusemärkidega vastavalt olukorrale.

Joonist kasutada ainult koos objekti üldjoonisega 16502

Töö on liikuva iseloomuga objekti ulatuses

Töötsoon jääb suuremate ristmike vahele ja ei puuduta ristmike liikluslahendust

Tingmärgid:

-  Projekteeritud ajutine liiklusemärk
-  Töötsoon
-  Hoiatustõke
-  Kollane hoiatuslamp
-  Liiklusreguleerija

KOOSKÕLASTATUD
Teehoiuteenistuse põhja osakonna
korrashoiu ja liikluskorralduse üksus
Jaan Saia, Harju maakonna liikluskorraldaja
04.08.2026. a reg. nr. 174666-4
Leht 4 lehti 11

SIGNAAL

AS Signaal TM; Liimi 3, Tallinn 10621
Tel 656 3532; signaal@signaal.ee

Joonis:
Ajutise liikluskorralduse joonis - tüüplahendus
liiklusreguleerijatega

Projekt:
T11185 Hüüru-Alliku-Saue km 0,0-0,914 ja
2,7-4,541 rekonstrueerimine

Asukoht:
T11185 Hüüru-Alliku-Saue km 0,0-4,541

Tellijä: Viaston Infra OÜ


Insener: K.Skljarova (Tel. 5326 8672)

Projekteerija: K.Skljarova

Kuupäev: 10.06.2026

Töö nr: 16483

Joonise nr: TL-4-1(1)

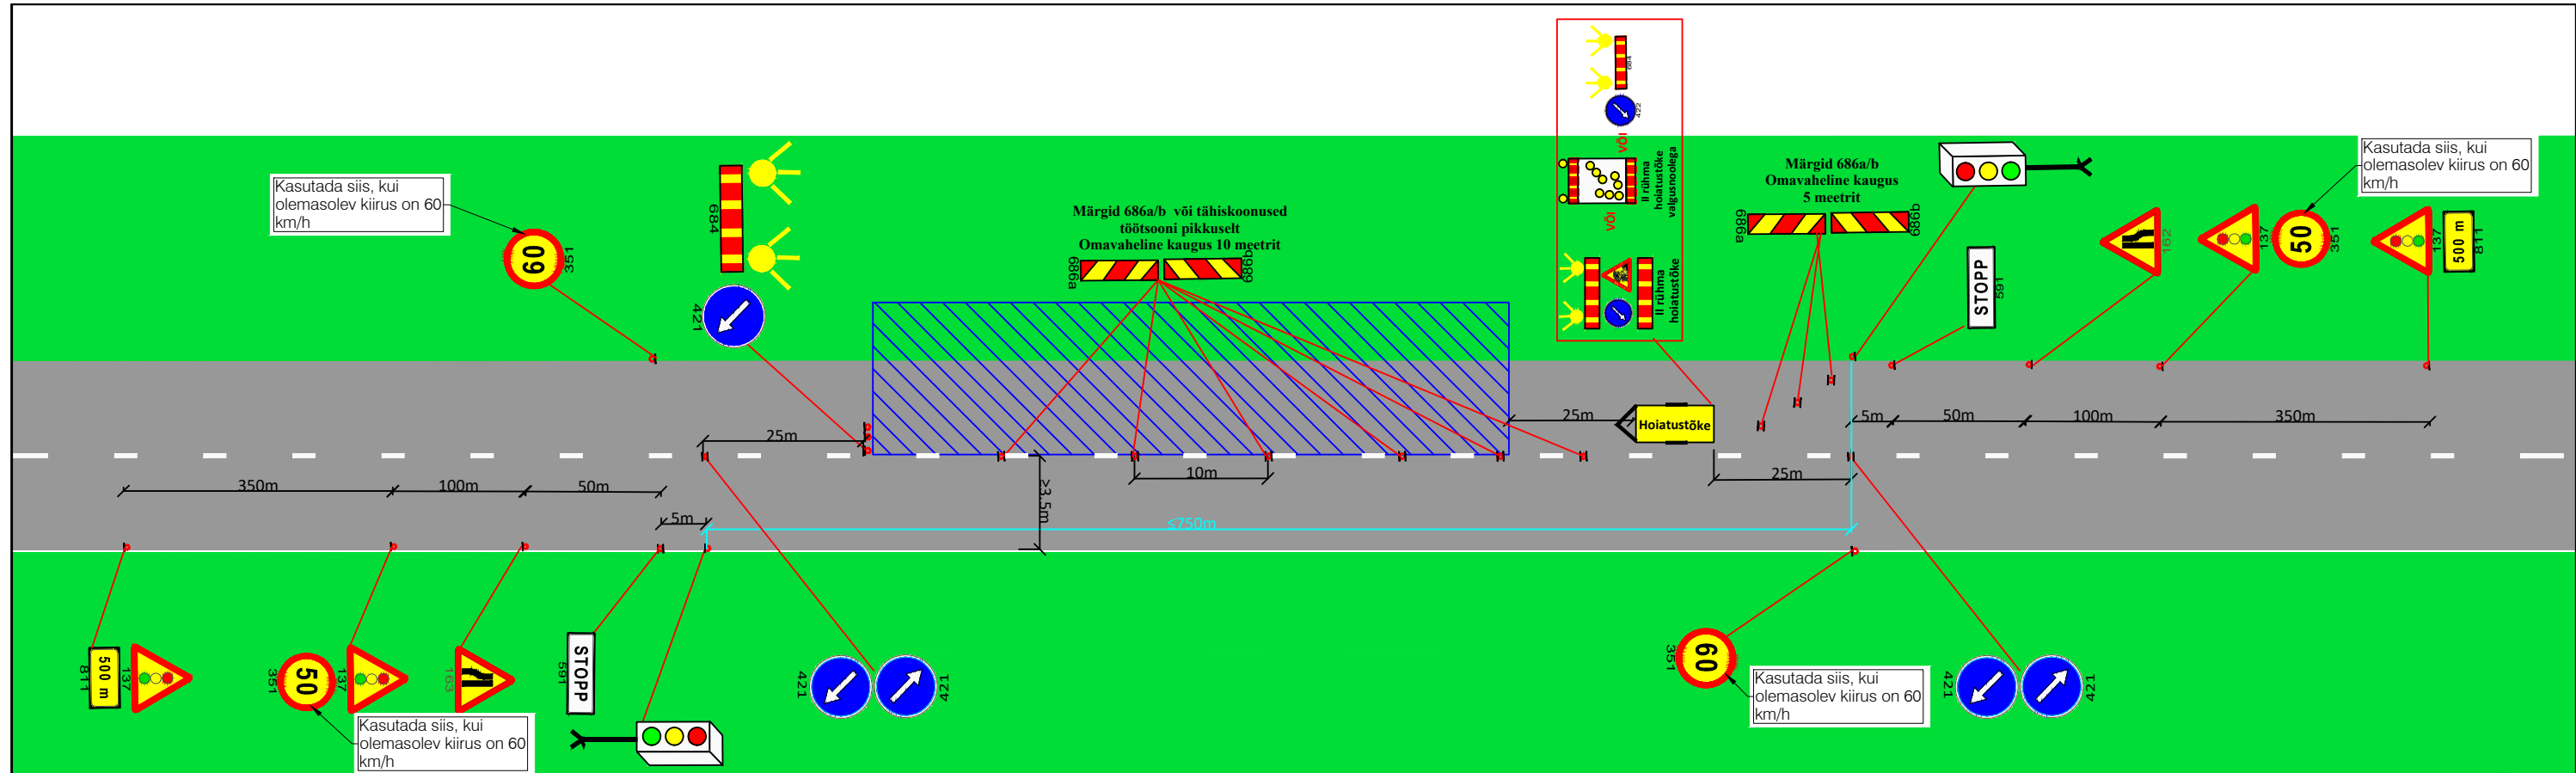

Märkused:

1. Enne joonisel toodud liikluskorraldusvahendite paigaldamist kooskõlastada joonis Transpordiametis.
2. Töötsooni tähistamisel lähtuda Majandus- ja taristuministri määrusest nr 43 "Nõuded ajutisele liikluskorraldusele".
3. Täiendavad nõuded töö teostamisel on toodud välja ajutise liikluskorralduse seletuskirjas.
4. II rühma hoiatustõkke asemel võib kasutada III rühma hoiatustõket.
5. Statsionaarsed liiklummärgid, mis lähevad vastuollu ajutise liikluskorraldusega tühistada ajutise liikluskorralduse kehtimise ajal. Kasutada spetsiaalselt katteteipi.
6. Vajadusel täiendada ajutist liikluskorraldust ajutiste liikluskorralduse vastavalt olukorrale.

Joonist kasutada ainult koos objekti üldjoonisega 16502

Töö on liikuva iseloomuga objekti ulatuses

Töötsoon jääb suuremate ristmike vahele ja ei puuduta ristmike liikluslahendust

Tingmärgid:

-  Projekteeritud ajutine liikluskorraldusmärk
-  Töötsoon
-  Hoiatustõke
-  Kollane hoiatuslamp

KOOSKÕLASTATUD
Teehoiuteenistuse põhja osakonna
korrashoiu ja liikluskorralduse üksus
Jaan Saia, Harju maakonna liikluskorraldaja
04.08.2026. a reg. nr. 174666-4
Leht 5 lehti 11

SIGNAAL AS Signaal TM; Liimi 3, Tallinn 10621 Tel 656 3532; signaal@signaal.ee		
Joonis: Ajutise liikluskorralduse joonis - tüüplahendus liiklusreguleerijatega		
Projekt: T11185 Hüüru-Alliku-Saue km 0,0-0,914 ja 2,7-4,541 rekonstrueerimine		
Asukoht: T11185 Hüüru-Alliku-Saue km 0,0-4,541		
Tellija: Viaston Infra OÜ		
Insener: K.Skljarova (Tel. 5326 8672)	Projekteerija: K.Skljarova	
Kuupäev: 16.07.2026	Töö nr: 16483	Joonise nr: TL-5-1(1)