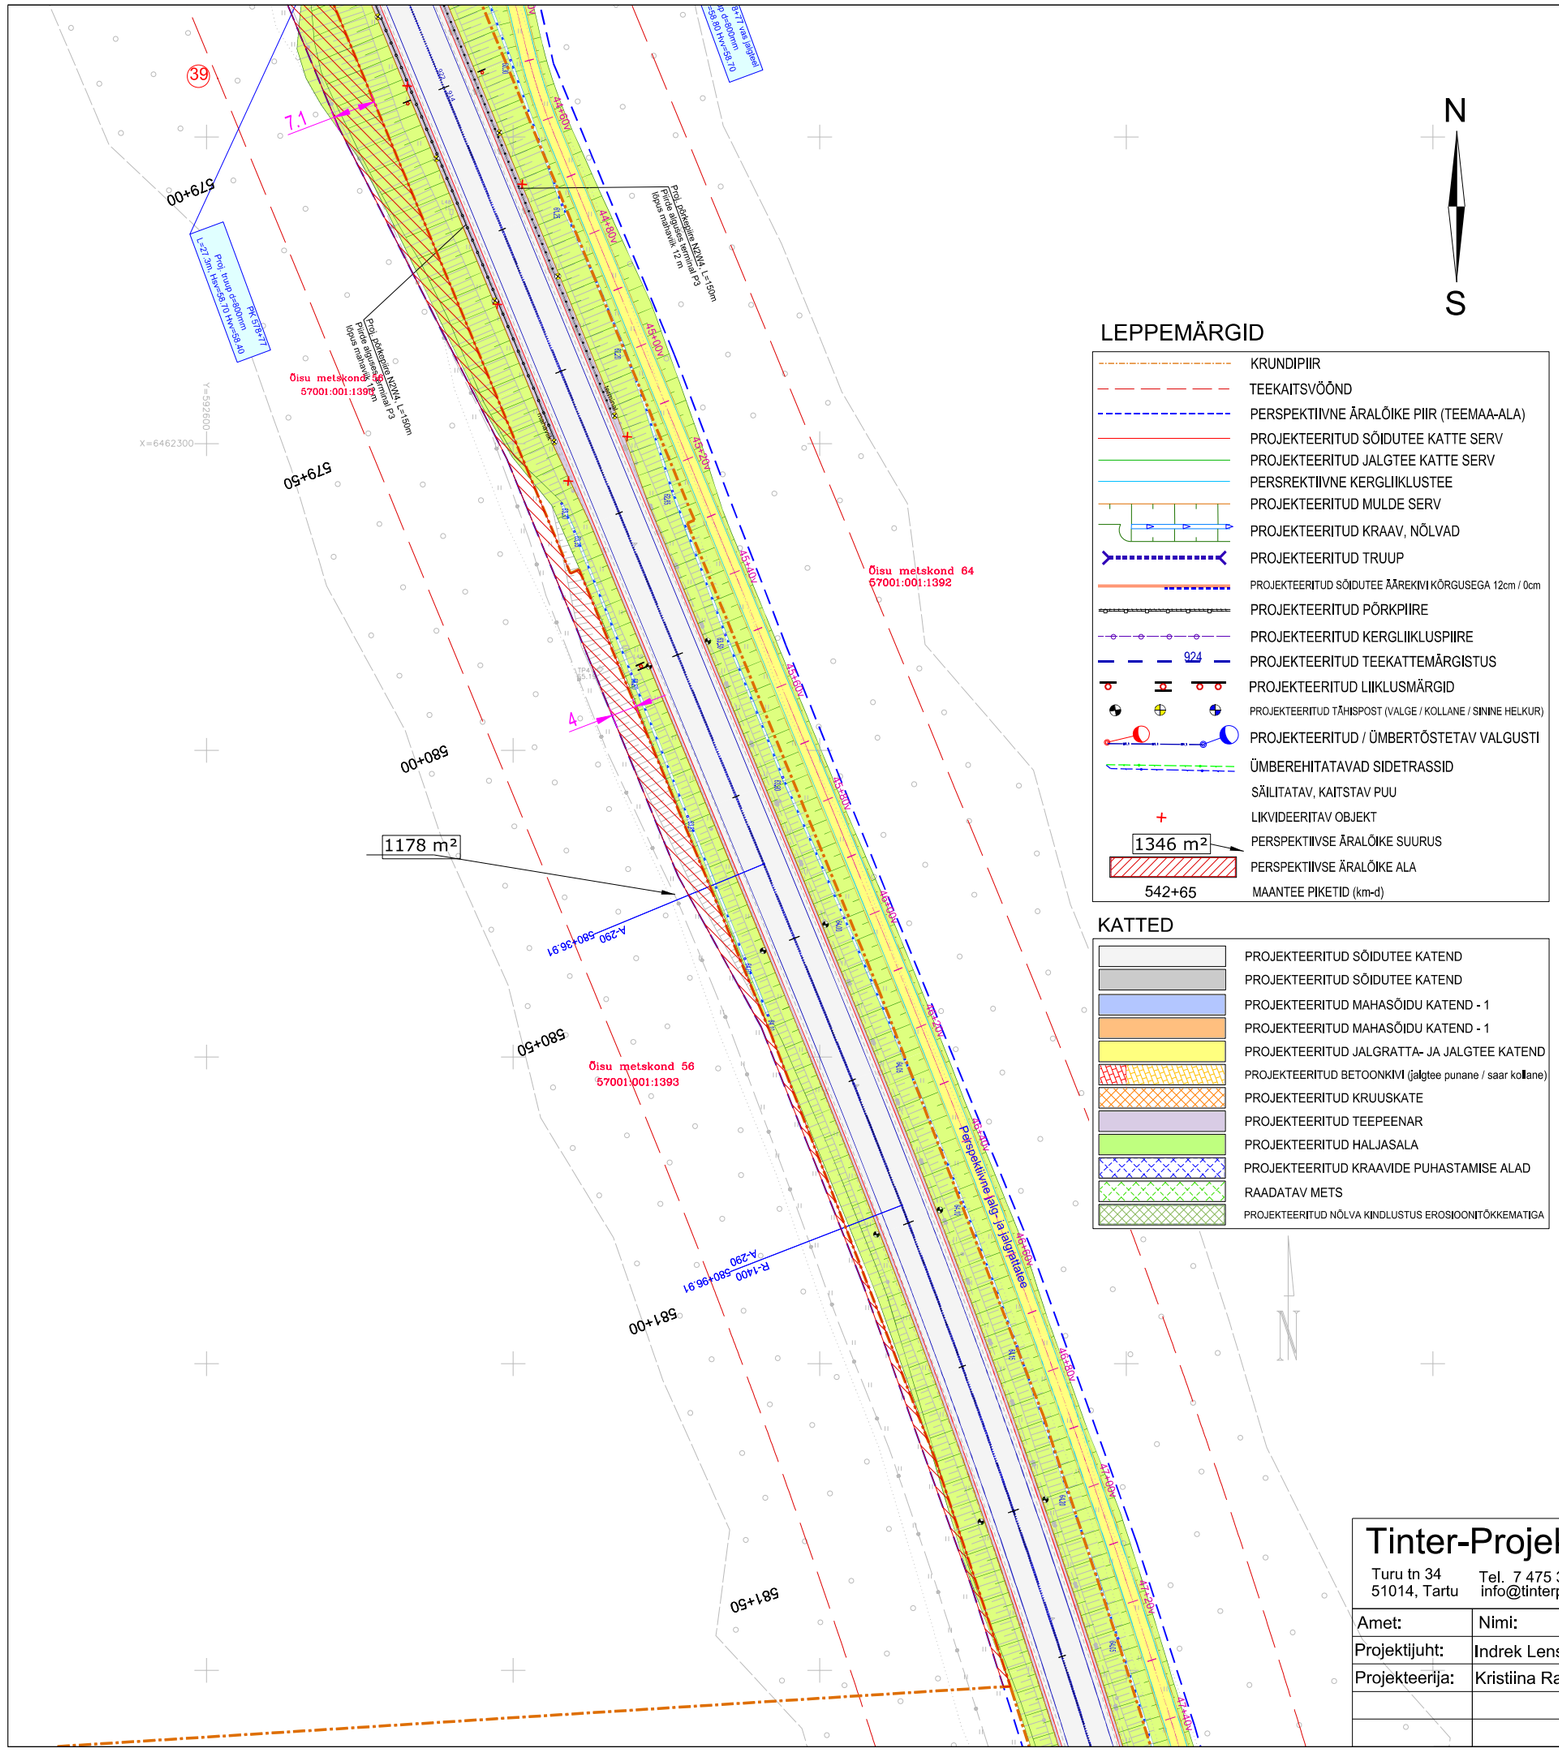

LEPPEMÄRGID

- KRUNDIPIIR
- TEEKAITSVÖÖND
- PERSPEKTIIVNE ÄRALÕIKE PIIR (TEEMAA-ALA)
- PROJEKTEERITUD SÕIDUTEE KATTE SERV
- PROJEKTEERITUD JALGTEE KATTE SERV
- PERSREKTIIVNE KERGLIIKLUSTEE
- PROJEKTEERITUD MULDE SERV
- PROJEKTEERITUD KRAAV, NÕLVAD
- PROJEKTEERITUD TRUUP
- PROJEKTEERITUD SÕIDUTEE ÄÄREKIVI KÕRGUSEGA 12cm / 0cm
- PROJEKTEERITUD PÕRKPIIRE
- PROJEKTEERITUD KERGLIIKLUSPIIRE
- PROJEKTEERITUD TEEKATTEMÄRGISTUS (924)
- PROJEKTEERITUD LIIKLUSMÄRGID
- PROJEKTEERITUD TÄHISPOST (VALGE / KOLLANE / SININE HELKUR)
- PROJEKTEERITUD / ÜMBERTÕSTETAV VALGUSTI
- ÜMBEREHITATAVAD SIDETRASSID
- SÄILITATAV, KAITSTAV PUU
- LIKVIDEERITAV OBJEKT
- 1346 m² PERSPEKTIIVSE ÄRALÕIKE SUURUS
- PERSPEKTIIVSE ÄRALÕIKE ALA
- 542+65 MAANTEE PIKETID (km-d)

KATTED

- PROJEKTEERITUD SÕIDUTEE KATEND
- PROJEKTEERITUD SÕIDUTEE KATEND
- PROJEKTEERITUD MAHASÕIDU KATEND - 1
- PROJEKTEERITUD MAHASÕIDU KATEND - 1
- PROJEKTEERITUD JALGRATTA- JA JALGTEE KATEND
- PROJEKTEERITUD BETOONKIVI (jalgtee punane / saar kollane)
- PROJEKTEERITUD KRUUSKATE
- PROJEKTEERITUD TEEPEENAR
- PROJEKTEERITUD HALJASALA
- PROJEKTEERITUD KRAAVIDE PUHASTAMISE ALAD
- RAADATAV METS
- PROJEKTEERITUD NÕLVA KINDLUSTUS EROSIOONITÕKKEMATIGA

KATASTRIÜKSUSE ANDMED:

Positsiooni number:	39_leht2
Katastriüksuse nimi/aadress:	Õisu metskond 56
Katastriüksuse tunnus:	57001:001:1393
Katastriüksuse pindala:	60.31 ha
Äralõike pindala:	52 + 1178 m²

Maaomanike nimed:

Nimi:	Nimi:	Nimi:

Kooskõlastuse tekst:

Krundi piiril planeeritavad ehitustööd:

- tee ehitamine
- autobussipeatuse ehitamine
- äralõige kinnistust

Kooskõlastatud ja nõus tee ehitamise töödega.

Kooskõlastaja nimi /allkiri / kuupäev

Tinter-Projekt OÜ
Turu tn 34
51014, Tartu
Tel. 7 475 333
info@tinterprojekt.ee

Amet:	Nimi:	Allkiri:
Projektijuht:	Indrek Lensment	
Projekteerija:	Kristiina Ratnik	

Töö nimetus:
Riigitee 49 Imavere - Viljandi - Karksi-Nuia km 53,996 - 58,871 asuva Viljandi - Loodi lõigu põhiprojekti koostamine

Töö Tellija:
Transpordiamet

Joonise nimetus:
Krundijaotuskava

TINTER PROJEKT

Kuupäev:	Joonise number:	Staadium:	Mõõtkava:	Töö nr:
10.11.2021		PP	1:1000	08-21-TP