


ISIKLIKU KASUTUSÕIGUSE KOORMATAVA ALA PLAAN

Lääne-Viru maakond, Väike-Maarja vald, Emumäe küla, 17111 Olju-Salla tee







Registriosa: 7141550

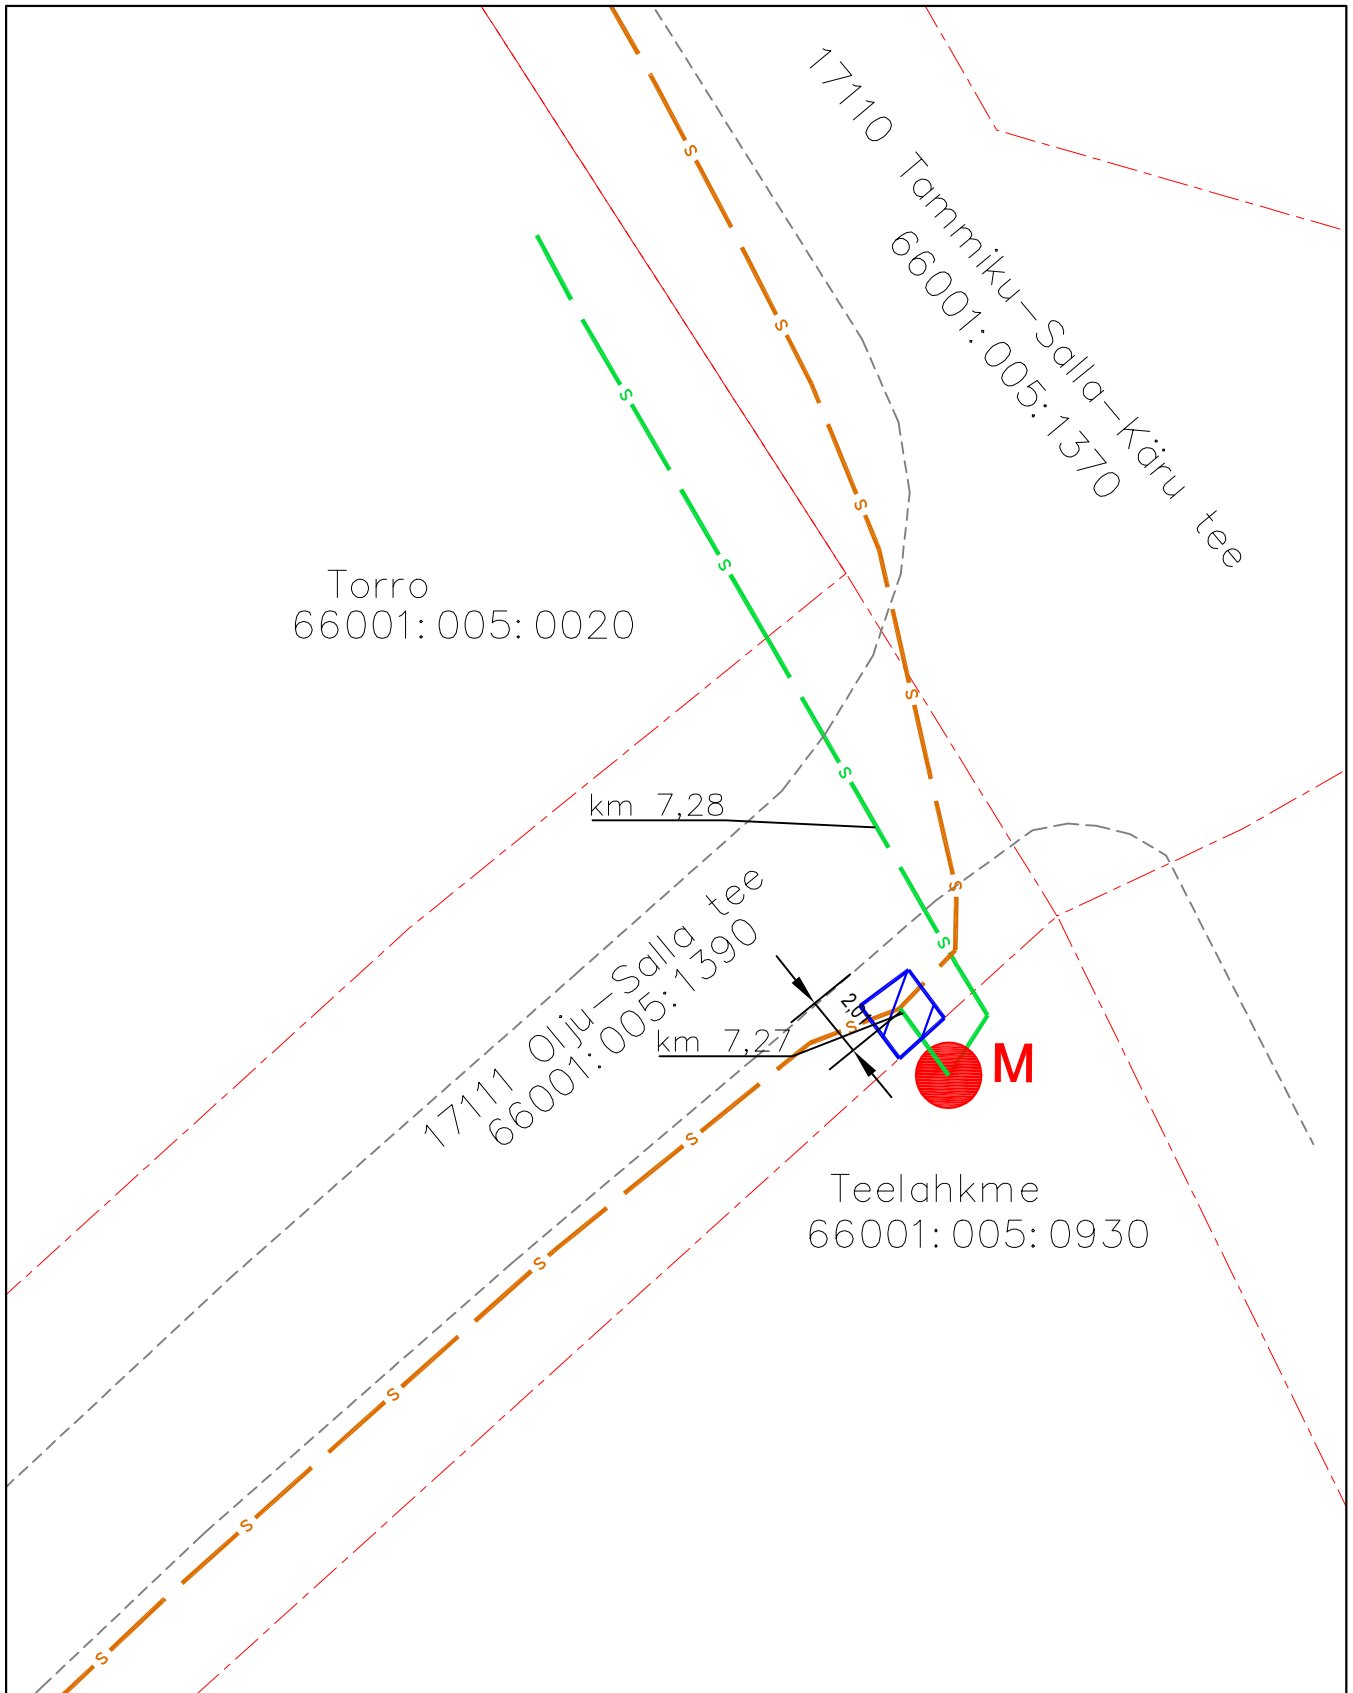katastritunnus 66001:005:1390;

Kulgemine 7,27 km

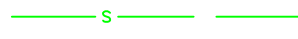

Möötkava: M 1:500  
Koostaja: Kristjan Toro  
Projekti nr: VT1891

-  Lepingu objektiks oleva katastriüksuse piir
-  Katastriüksuste piirid
-  Projekteeritav sidemaatrass (Enefit Connect)
-  Olemasolev sidetrass (ELA SA)
-  Projekteeritav sidekaev (ELA SA)
-  Isikliku kasutusõiguse ala 4 m<sup>2</sup>