

TINGMÄRGID

AS Connecto Eesti

Proj. 0,4 kV maakaabelliin

Proj. kaitsetoru


Proj. liitumiskilp

Olemasolev 0,4 kV õhuliin

Olemasolev kat. piir

Tingmärgid: ELT

	Proj. välisvalgustuse maakaabe 750N kaitsetorus (x-kaablite arv)
	Proj. madalpinge maakaabel 750N kaitsetorus (x-kaablite arv)
	Proj. kaablikaitsetoru 1250N
	Proj. kaablikaitsetoru 750N viadukti ehitise sees
	Proj. kaablikaitsetoru 750N tunneli ehitise sees
	Proj. reservtoru 1250N
	Proj. välisdeedee valgusti, konsool, metallmast, jaland
	Proj. sõidutee valgusti, HE-metallmast, jaland
	Proj. sõidutee valgusti, konsool, metallmast, silla kinnitus servaprussi külge
	Proj. kergliiklustee valgusti, metallmast, jaland
	Proj. tunnelivalgusti
	Proj. valgustuspunkti info
	NR - Valgusti number
	M - masti pikkus/ K - konsool
	A, B, C, D - valgusti andmed
	Proj. valgustuse juhtimiskilp (LJS)
	Persp. liitumiskilp

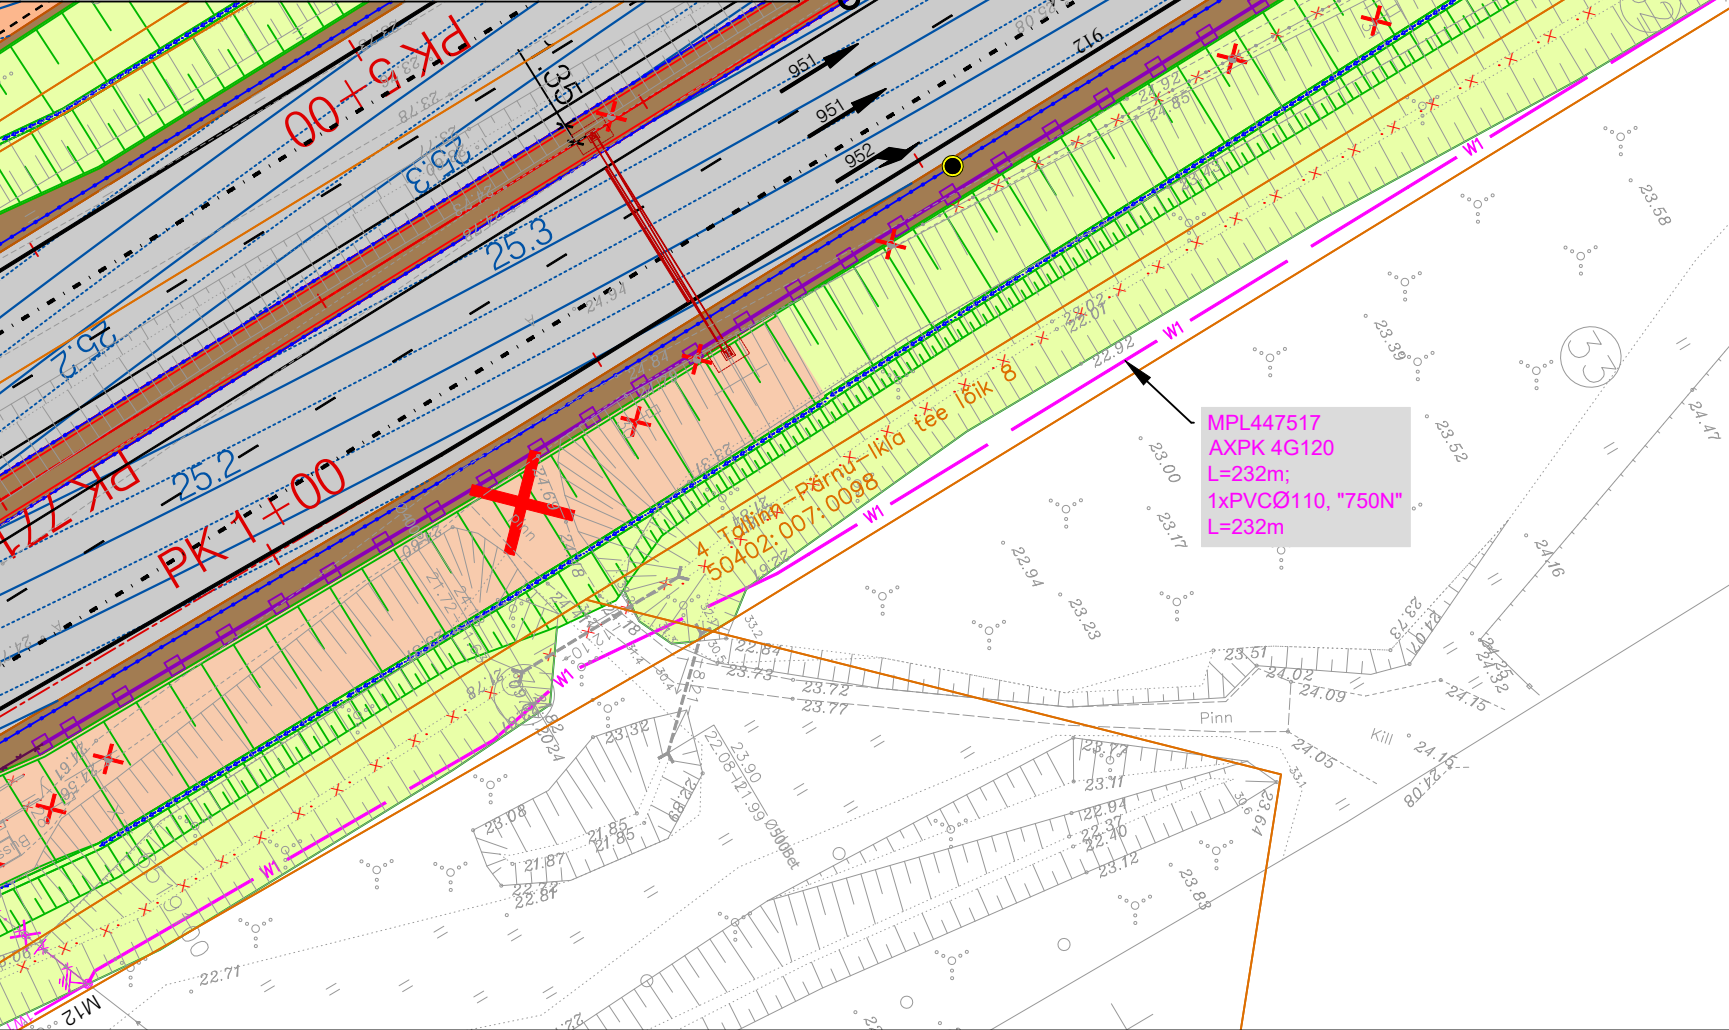

1. Rajada 0,4 kV kaabelliinid ja liitumisp vastavalt joonistele LC4953-1 ja LC4953-2.
2. Maakaabel paigaldada min 1,2 mahaõitute alla min 1,5 m.
3. Riigitee maal on kõrvalekalded kooskõlastatud projektist keelatud.
4. Taastada katted.
5. Kui maakaabli ja kilbi ehitus toimub peale teeprojekti valmimist, siis katendid taastamisel lähtuda projektist „Riigitee 4 (E67) Tallinn-Pärnu-lkla km 70,2-78,8 Haimre-Konuvere lõigu 2+2 sõidurajaga maantee ehitusprojekt“. Kui ehitus toimub enne viadukti valmimist, siis taastada olemasolev olukord.
6. Paigaldus ja -ehitustöödel juhinduda k.o. projektist, kehtivatest eeskirjadest ja Elektrilevi OÜ ning teiste asjaomaste organisatsioonide kooskõlastamisel esitatud nõuetest.
7. Tööde teostamisel kasutada keskkonnasõbralikke meetodeid.

Projekt:			Tänavavalgustuse liitumine 20174 Konuvere-Sulu tee kinnistul, Jõeääre küla, Märjamaa vald, Rapla maakond			Tellija:			Elektrilevi OÜ				
Joonis:			0,4 kV elektrivõrgu plaan			Joonise nr:			LC4953-1				
 CONNECTO AS Connecto Eesti Registrikood: 10722319 Tuisu tn 19, 11314 Tallinn tel. 606 3100, faks 606 3101			Projekteeris	L. Saamel		28.07.2026		Mõõtkava			M 1:500	Leht	Lehti
			Kontrollis	L. Saamel									
									Staadium			TP	1