


## Legend

- Ehitatav tee
- Rekonstrueeritav tee
- Maa-ameti tervikteed
- MPS rek ala ringpiir
- Põhikaardi kraavid
- MPS eesvool
- Riigi hallatav eesvool
- MPS ehitised
- Eraldised
- Kvartalid
- Katastriüksused
- RMK katastriüksused

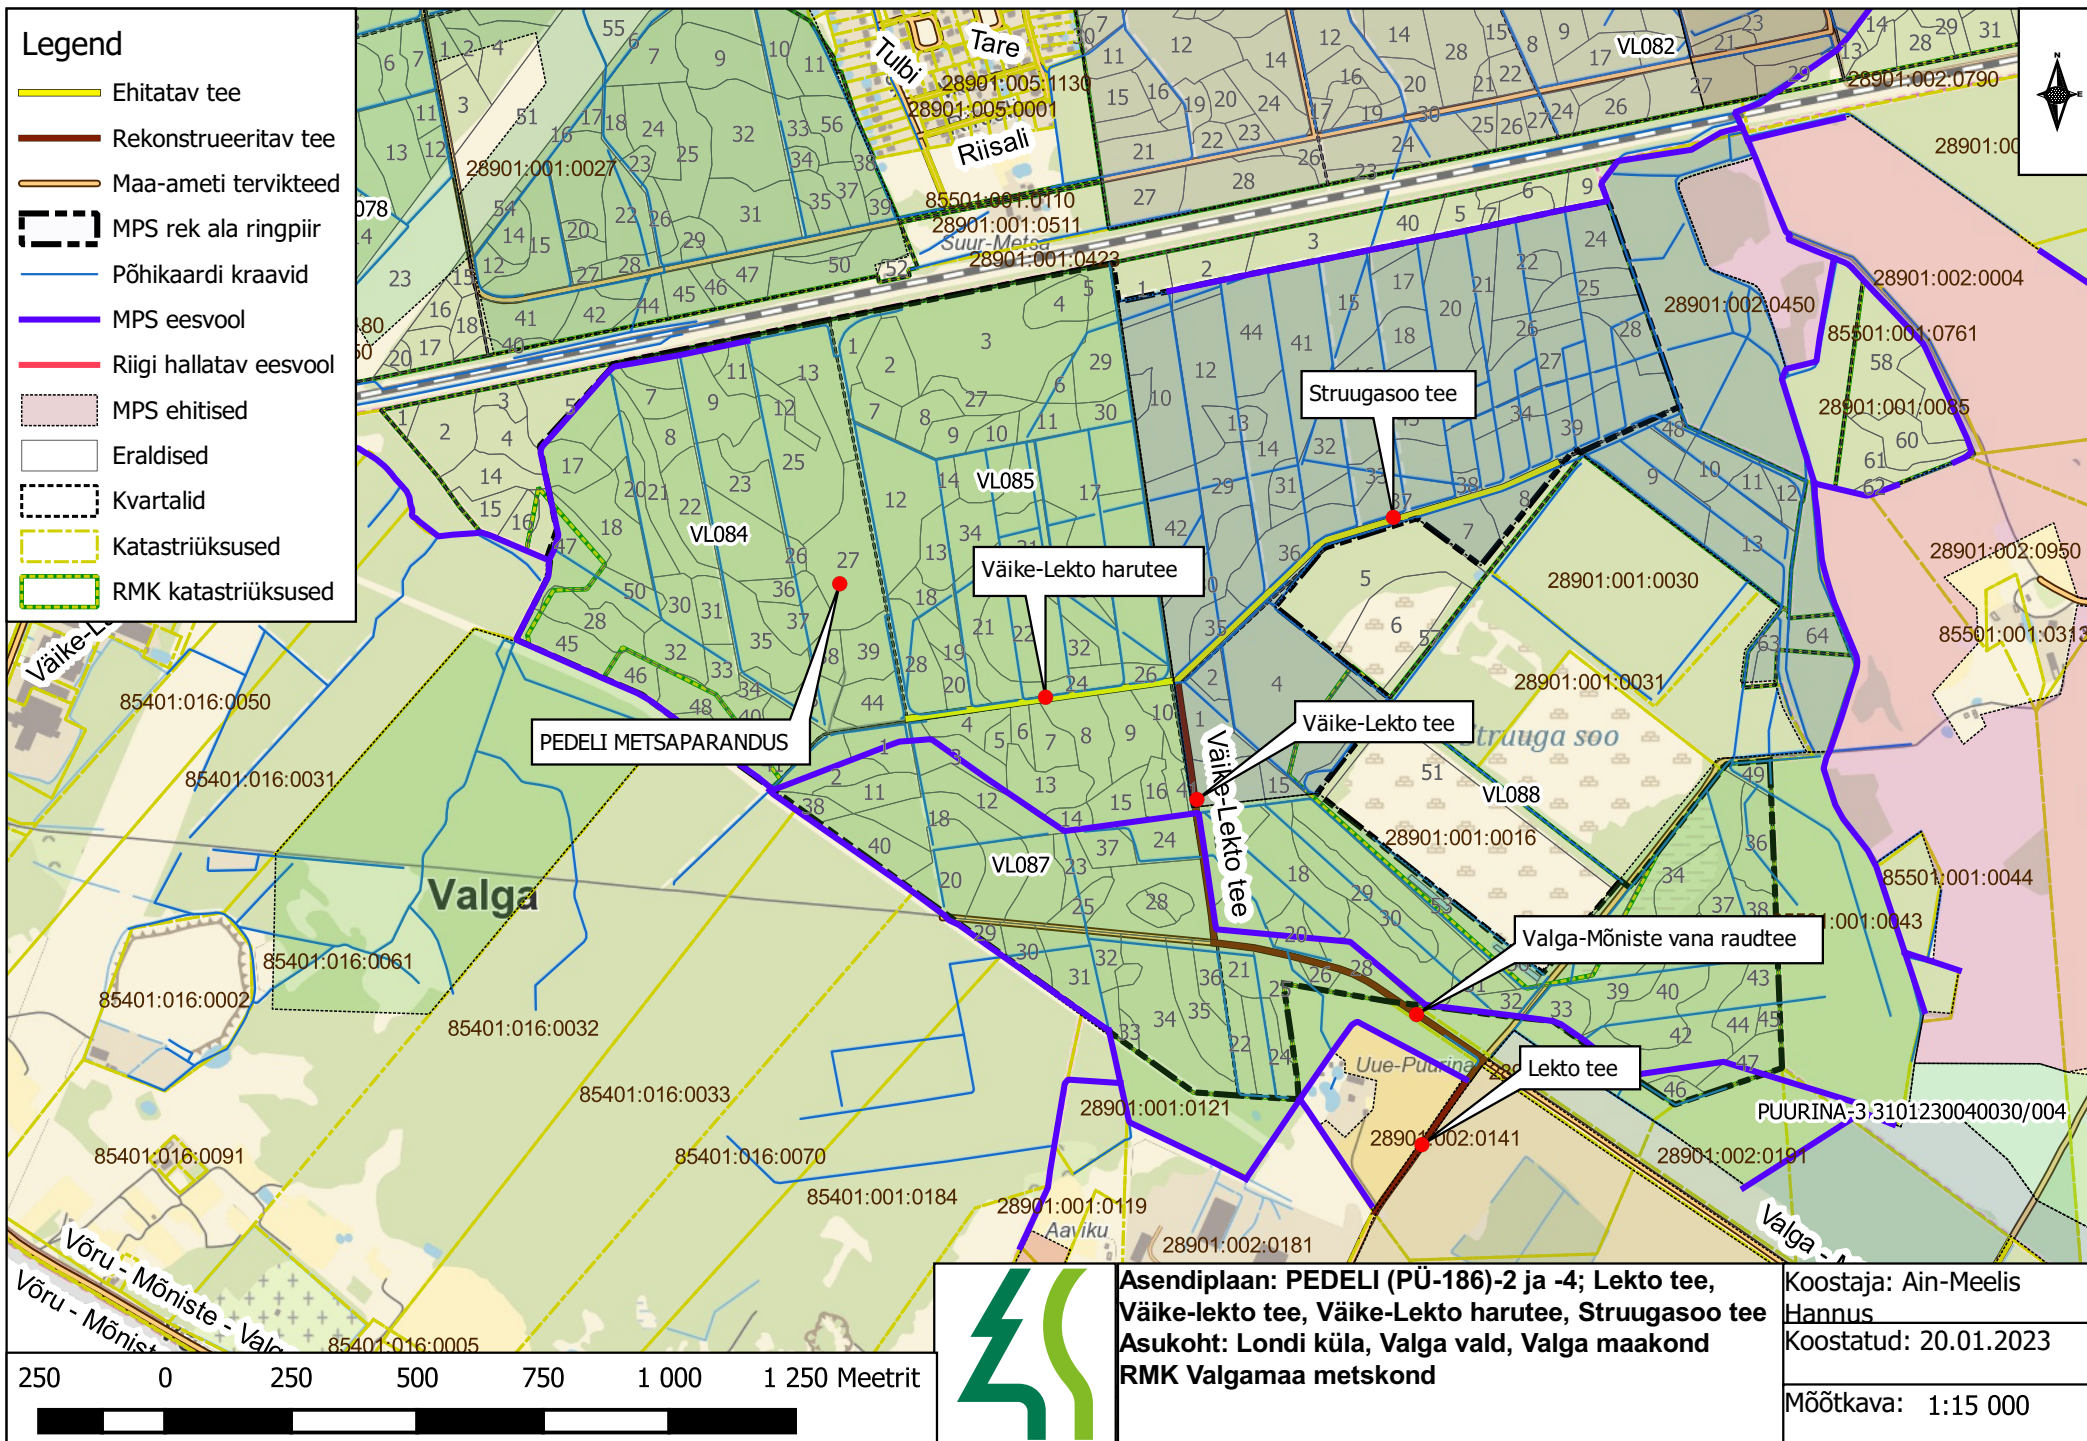

**Asendiplaan: PEDELI (PÜ-186)-2 ja -4; Lekto tee, Väike-lekto tee, Väike-Lekto harutee, Struugasoo tee**  
**Asukoht: Londi küla, Valga vald, Valga maakond**  
**RMK Valgamaa metskond**

Koostaja: Ain-Meelis Hannus  
 Koostatud: 20.01.2023  
 Mõõtkava: 1:15 000