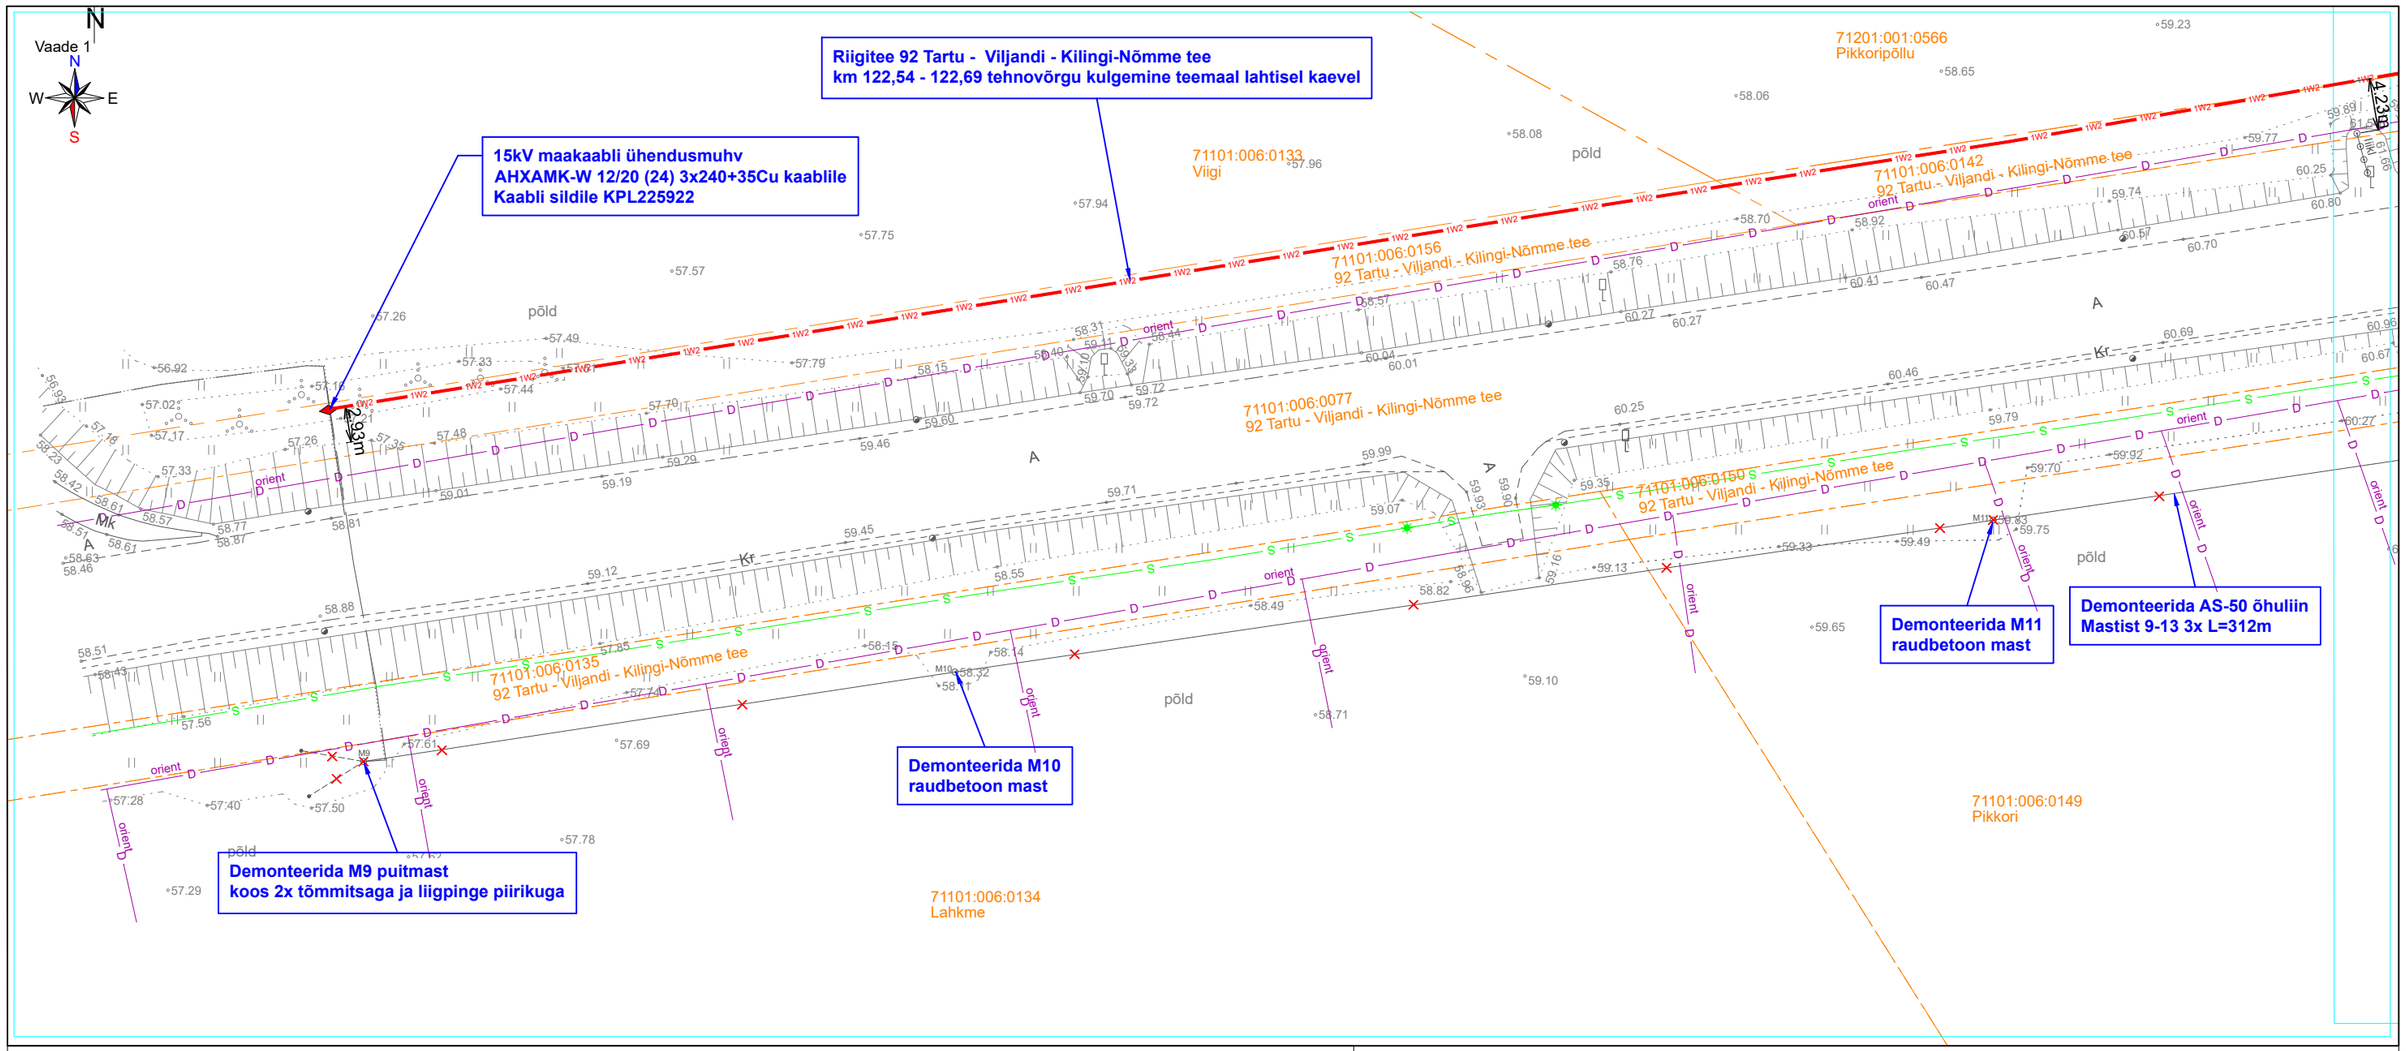

TAASTATAV HALJASALA

Murukülv (külvitihedus 20g/m2)	
Muru kasvualus, II klass	10cm
Täide väljakaevatud pinnasega Kt=0.92	
Torustiku ümbruse materjalid(vt.eriosa projekti)	

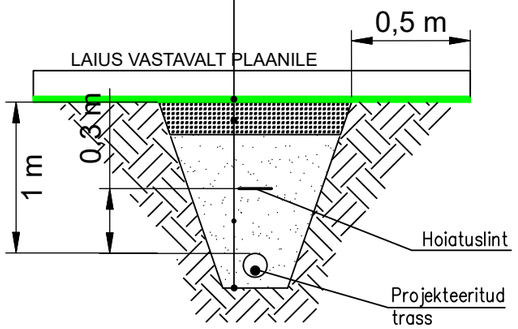

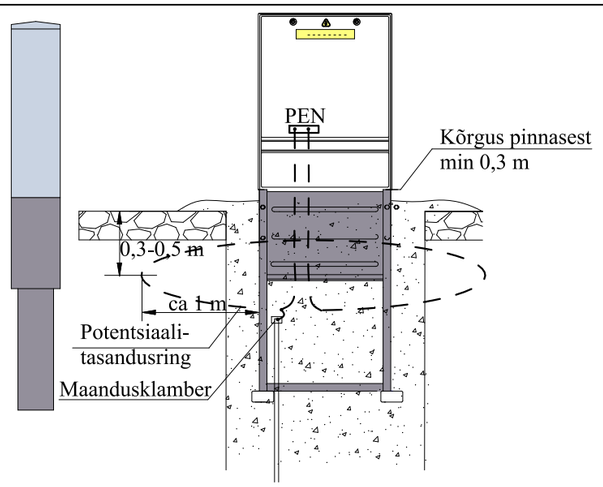

Märkus: Kindlustamaks järelevalvet tehtavate tööde üle maaparandussüsteemi maa-alal, teatada 3 tööpäeva enne tööde algust Põllumajandus- ja Toiduameti Pärnu keskusele (parnump@pta.agri.ee)objekti asukoht, tööde alustamise aeg ning tööde teostaja kontaktisik.

Märkus: Dreen parandada seletuskirjas peatükk 3 kirjeldatud viisil.

Tingmärgid

- 1W2 1W2 — Projekteeritud 15 kV maakaabelliin torus lahtisel kaevel
- 1W2 1W2 — Projekteeritud 15 kV maakaabelliin torus kinnisel kaevel
- Projekteeritud 15kV maakaabli jätkumuhv
- 1W1 1W1 — Projekteeritud 0,4 kV maakaabelliin torus
- Projekteeritud liitumiskilp
- Demonteeritav õhuliin
- Katastriüksuse piir
- Ol.ol 0,4 kV maakaabel
- Ol.ol 15 kV maakaabel
- Ol.ol 15 kV ohuliin
- S S S — Ol.ol sidetrass
- D D D — Ol.ol Drenaaž

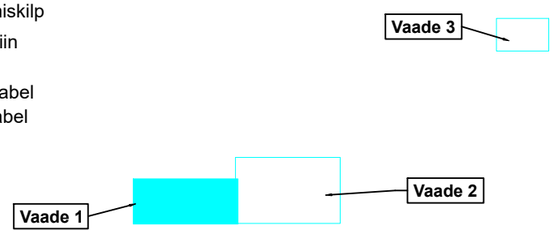

Projekt: **VASU 400kW Päikeseelektrijaama liitumine, Väljaküla, Saarde vald, Pärnu maakond**					Tellija: **Elektrilevi OÜ**	
LEONHARD WEISS E-post estonia@leonhard-weiss.com Telefon +372 601 2285 Registrikood 12083348 EL10665798-0001	Joonis: **Asendiplaan vaade 1**				Joonise nr: **LC0301-1**	
	Projekteeris	**J.Hövel**		53051974	Mõõtkava	M 1:500
	Kontrollis				Staadium	Tööprojekt
					Keel: EST	Leht: 1 / Lehti: 4