


0,4 kV maakaabelliini ristumine kinnisel kõrvalmaanteega 25211 Vastseliina koolimaja tee (0,51km)

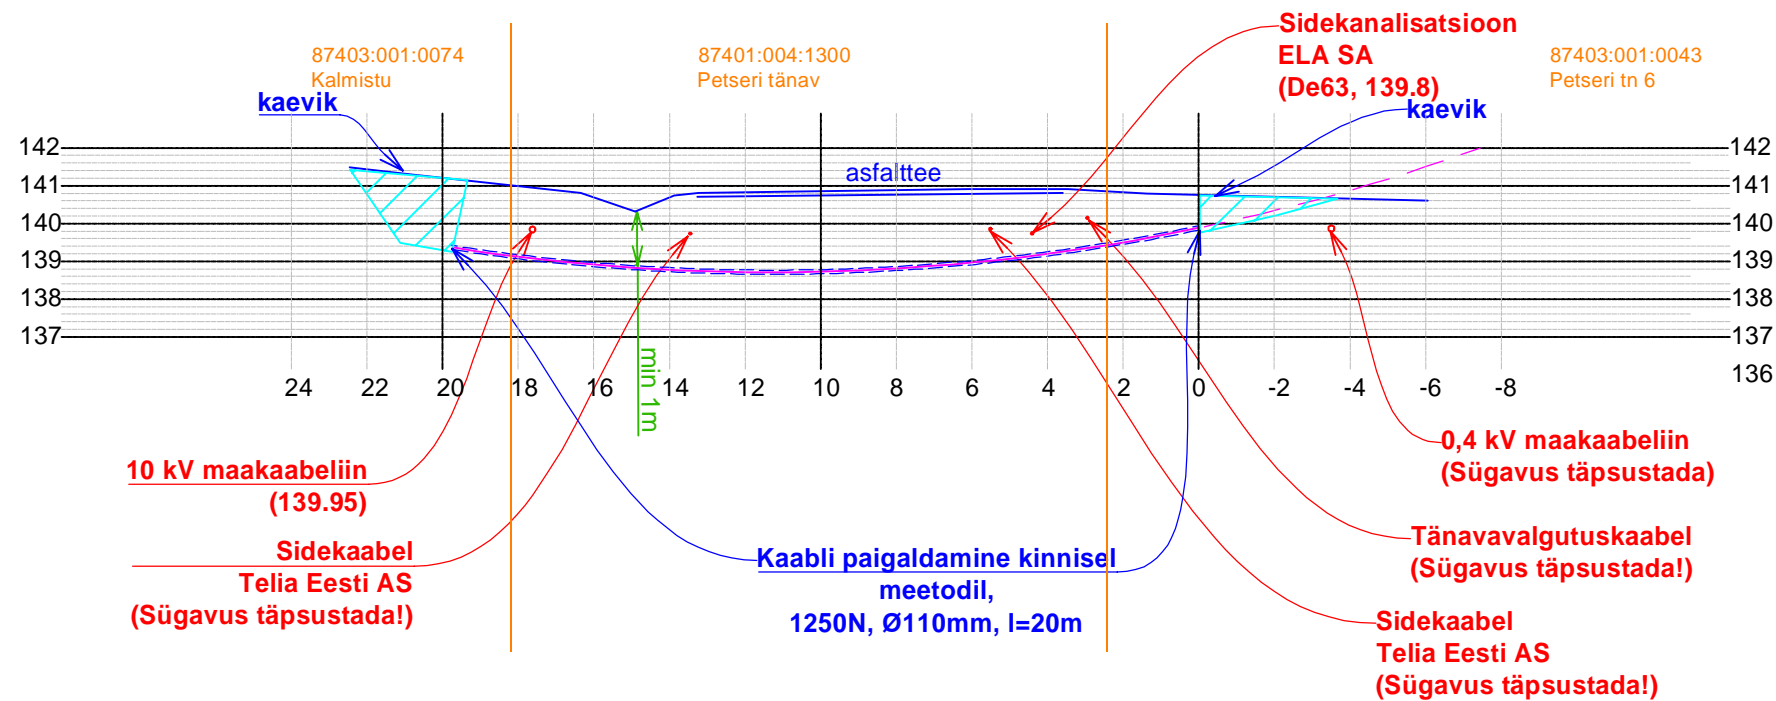

- x) Kaabli minimaalne paigaldussügavus tee all 1,5m.
x) Kaabli minimaalne paigaldussügavus kraavi põhjast 1m.

