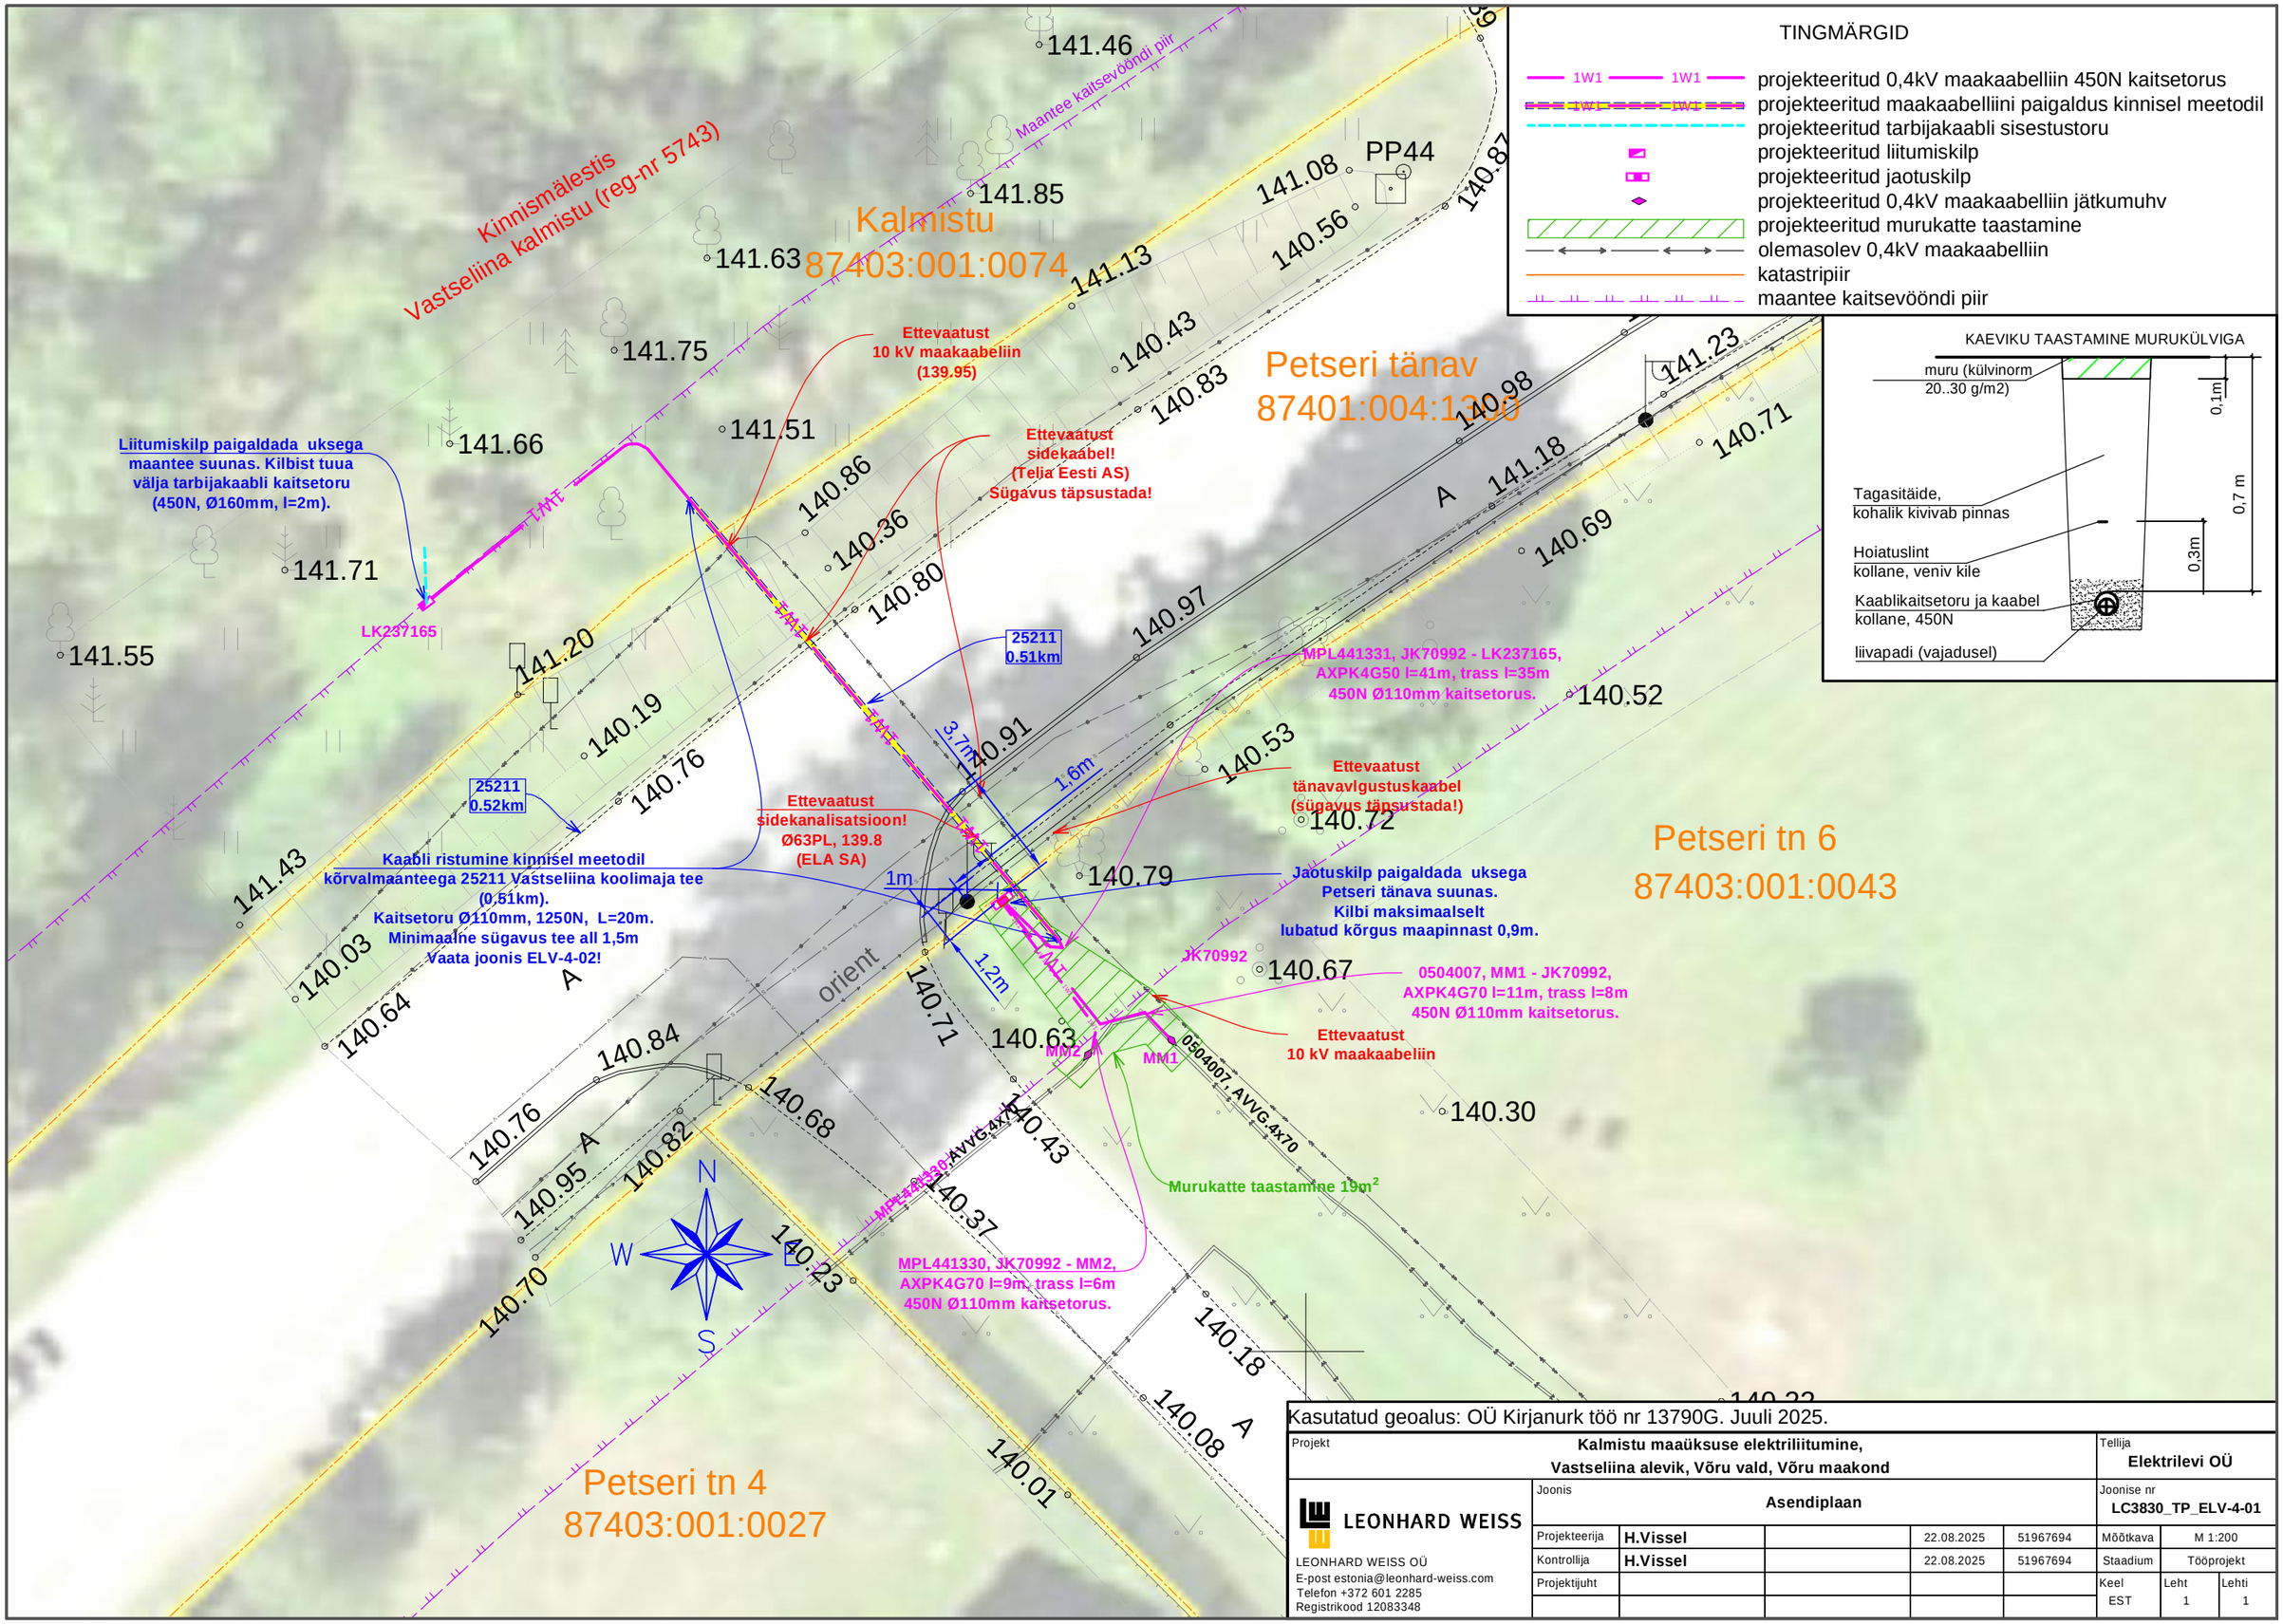

Kasutatud geoalus: OÜ Kirjanurk töö nr 13790G. Juuli 2025.

Projekt	**Kalmistu maaüksuse elektriliitumine, Vastseliina alevik, Võru vald, Võru maakond**				Tellija	**Elektrilevi OÜ**	
LEONHARD WEISS	Joonis	**Asendiplaan**			Joonise nr	**LC3830_TP_ELV-4-01**	
	Projekteerija	**H.Vissel**		22.08.2025	51967694	Mõõtkava	M 1:200
	Kontrollija	**H.Vissel**		22.08.2025	51967694	Staadium	Tööprojekt
	Projektijuht					Keel: EST	Leht: 1 / Lehti: 1

LEONHARD WEISS OÜ
E-post estonia@leonhard-weiss.com
Telefon +372 601 2285
Registrikood 12083348

Filename: LC3830_TP_ELV-4-01_Asendiplaan.dwg Plotted: reede, 22. august 2025 15:30:24 Plot Device: PDF-XChange Standard_666.pc5 Page Setup: ---- Plotted by: Vissel, Hendrik