


Isikliku kasutusõiguse seadmise plaan

IKÕ ala Pos nr (plaanil)	Kinnistu registriosa nr	Katastriüksuse tunnus, nimi ja sihtotstarve	IKÕ ala pindala ruutmeetrites m ²
Pos 1	6000450	5802:003:1800; 14206 Nava-Luua- Palamuse tee	29

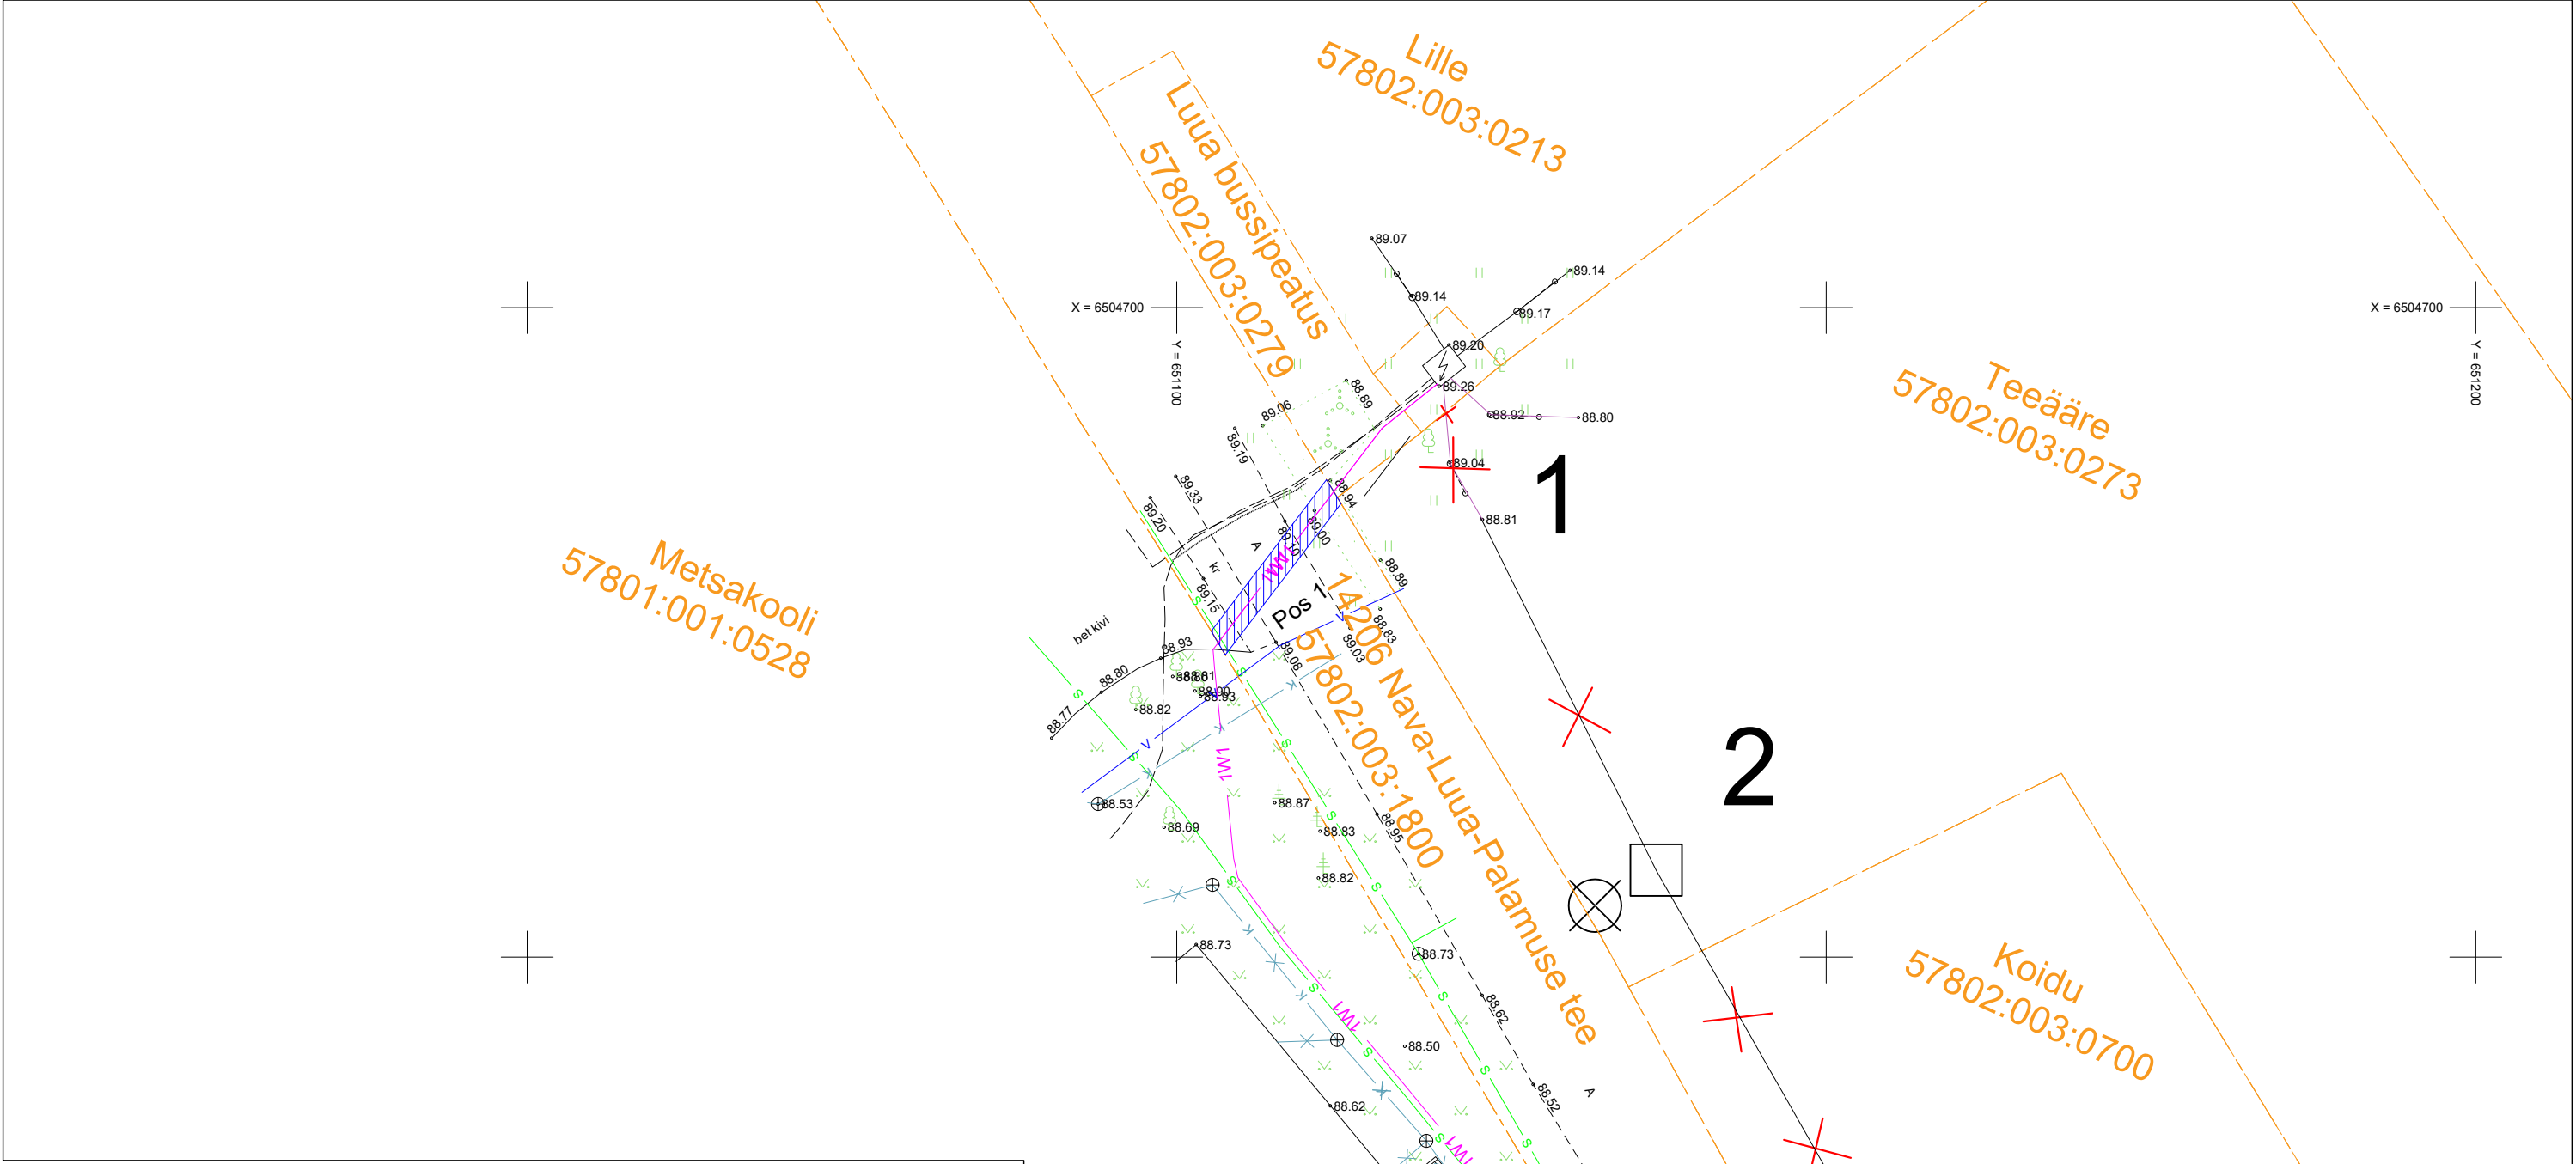


Luua katlamaja peakaitsme suurendamine madalpingel Luua küla Jõgeva vald Jõgeva maakond.			Töö nr LC5293
Koostaja: Elefish OÜ Lauri Visnapuu	Möötkava 1:500	Leht/ formaat : /A3	Kuupäev 26.08.2026

TINGMÄRGID	
	Projekteeritud 0,4 kV maakaabel kaitsetorus
	Katastriüksuse piir
	Isikliku kasutusõiguse seadmise ala

Isikliku kasutusõiguse seadmise plaan

IKÕ ala Pos nr (plaanil)	Kinnistu registriosa nr	Katastriüksuse tunnus, nimi ja sihtotstarve	IKÕ ala pindala ruutmeetrites m ²
Pos 2	5951550	57803:001:0750; 14206 Nava-Luua- Palamuse tee	2

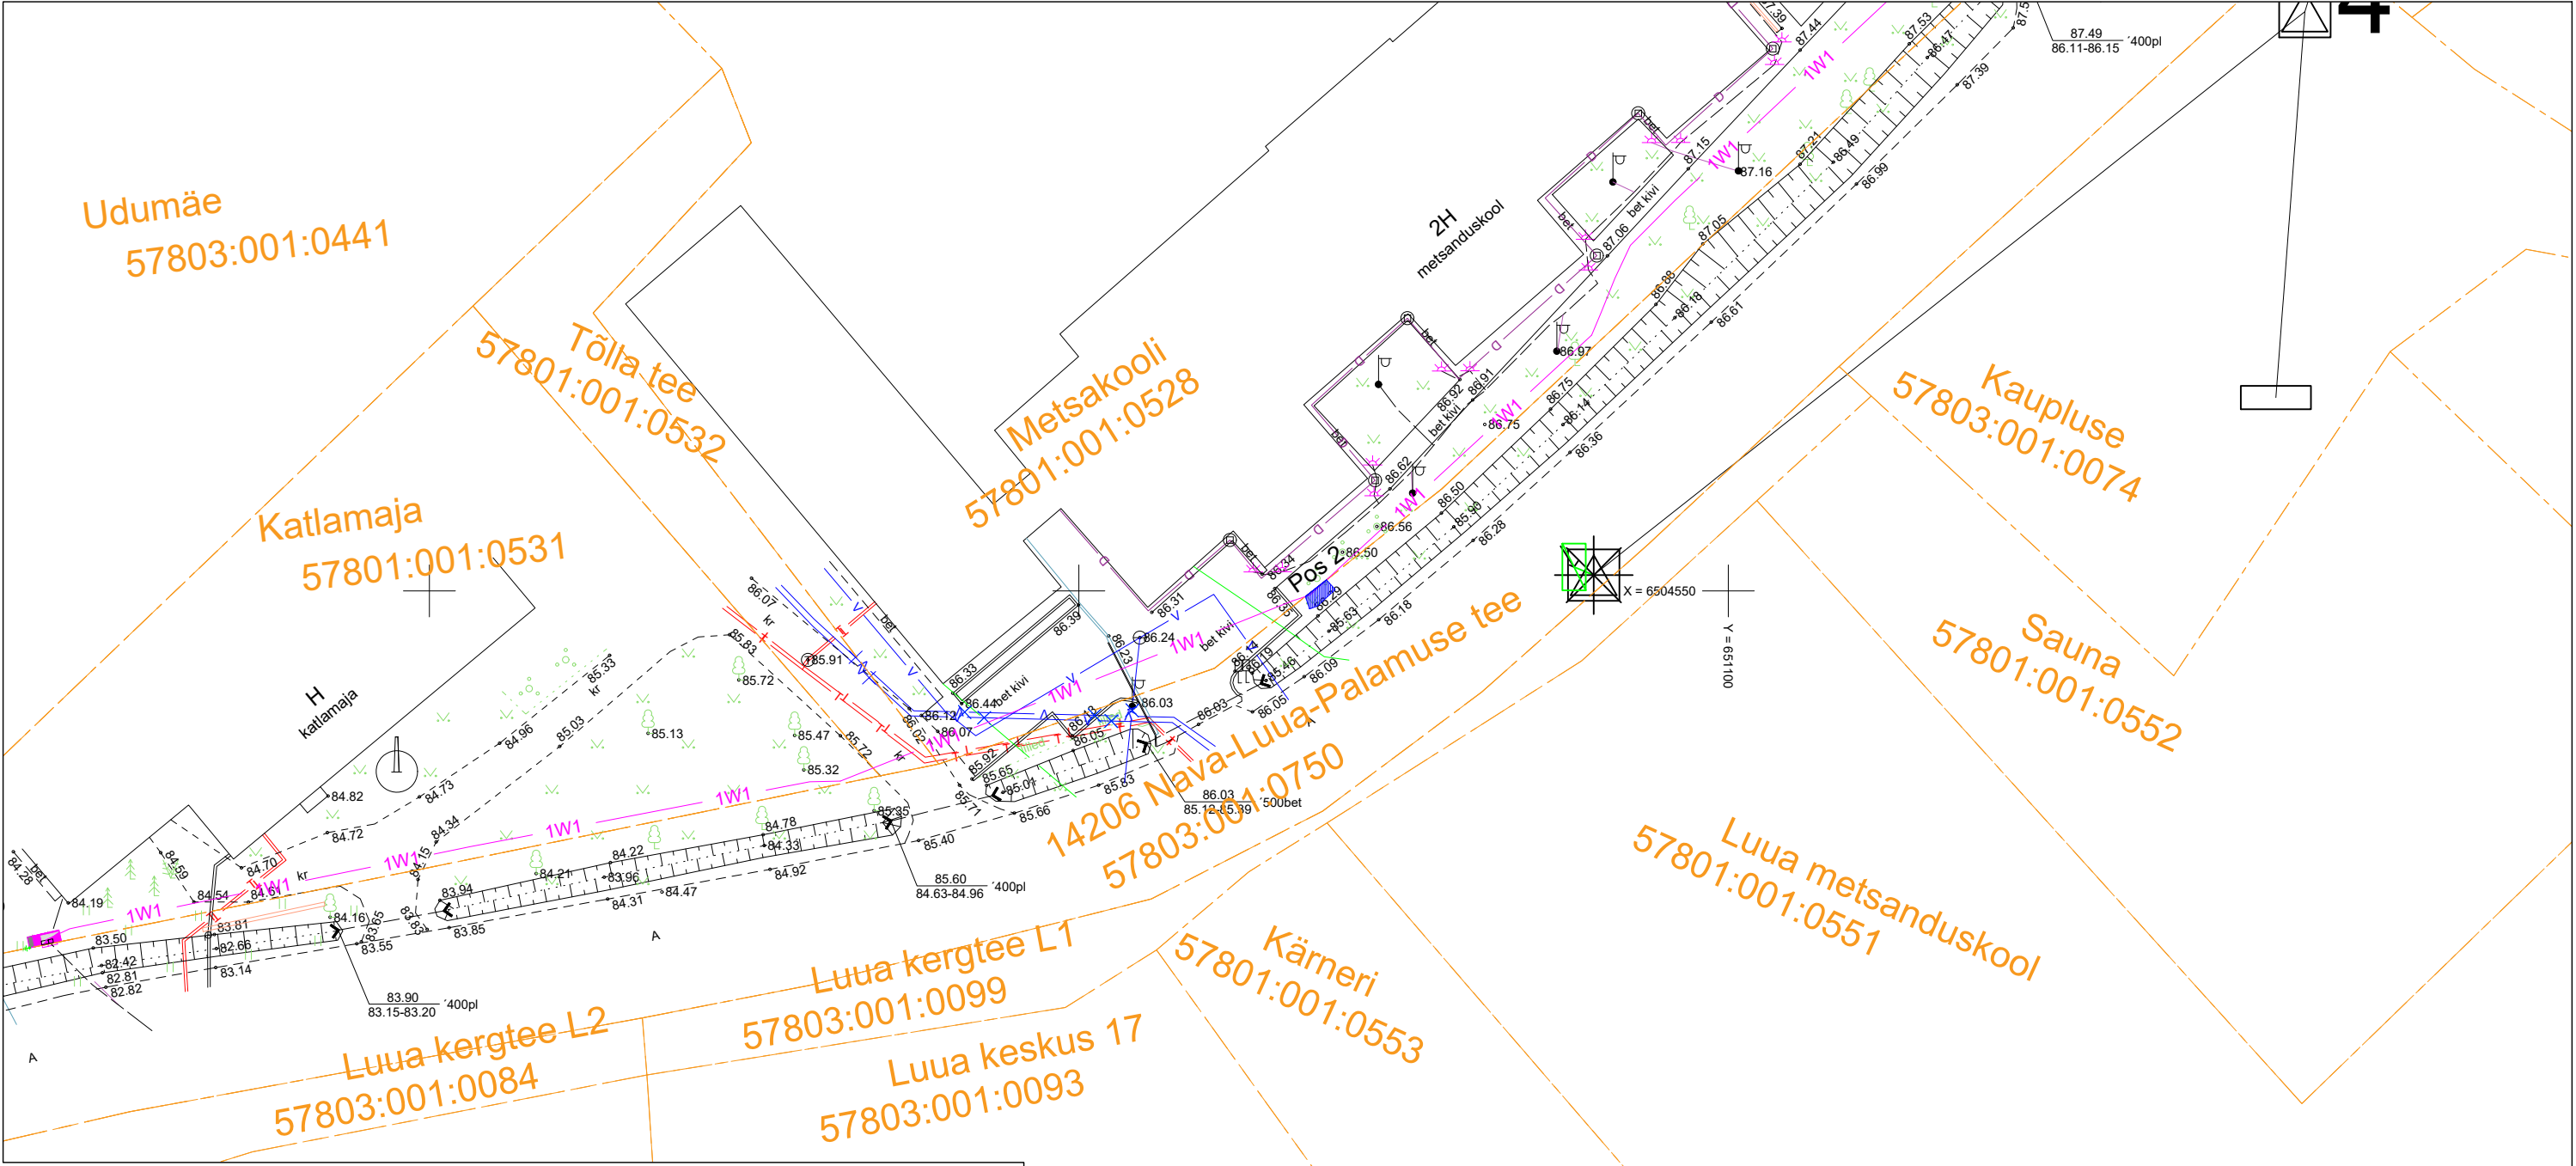

Luua katlamaja peakaitsme suurendamine madalpingel Luua küla Jõgeva vald Jõgeva maakond.			Töö nr LC5293
Koostaja: Elefish OÜ Lauri Visnapuu	Möötkava 1:500	Leht/ formaat : /A3	Kuupäev 26.08.2026

TINGMÄRGID

1W1

Projekteeritud 0,4 kV maakaabel kaitsetorus

Katastriüksuse piir

Isikliku kasutusõiguse seadmise ala