


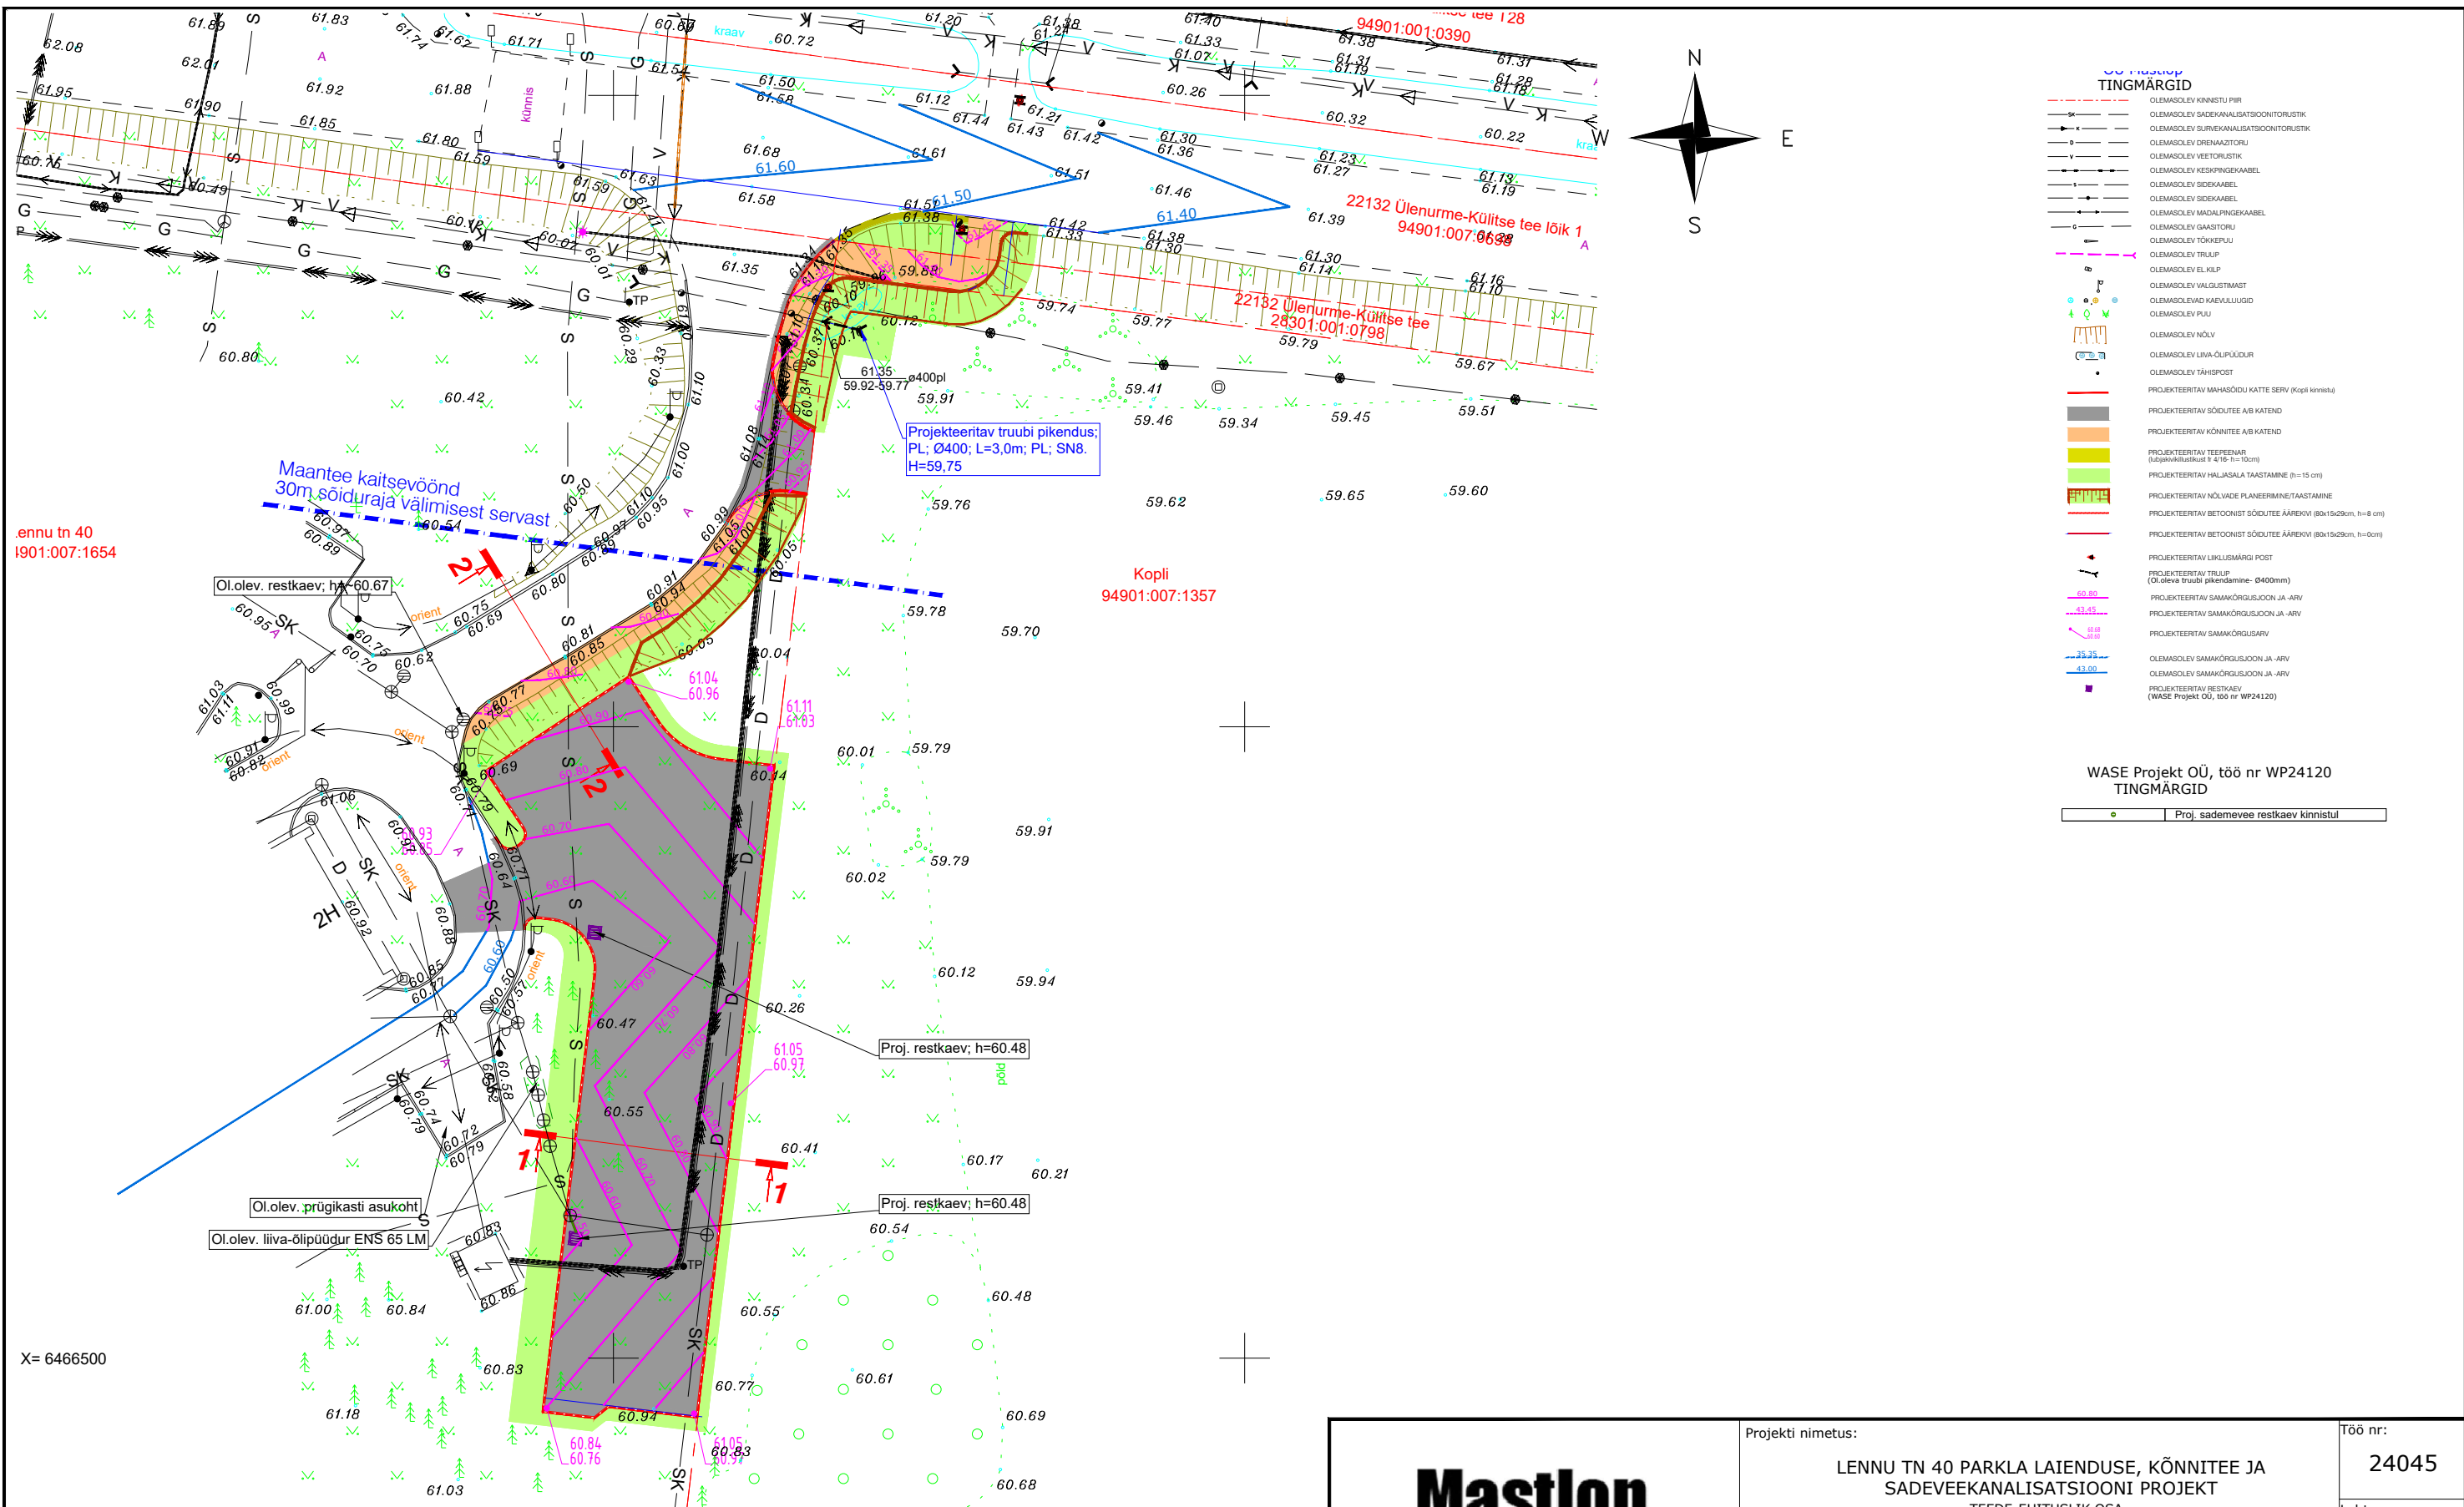

MÄRKUSED:

- 1) Geodeesia OÜ Radiaan, töö nr. 2772G25. Teostatud 27.02.2025.a.
- 2) Projekteeritud ja olemasolev katend tuleb omavahel kõrguslikult kokku viia
- 3) Olemasolevad katted taastada olemasoleva olukorra järgselt. Kui katted kahjustatakse suuremas ulatuses siis tulevad need normidekohaselt taastada. Kui täna amaa-ala katend erineb projektdokumentatsioonis näidatust siis tuleb a/b kate taastada ol.oleva olukorra järgselt.

 OÜ Mastlop Reg.kood 12618952; EEP003122; ELK000079 Peterburi tee 2F, Tallinn 11415 tel. +372 56 24 26 34, e-mail ppoltsam@gmail.com		Projekti nimetus:		LENNU TN 40 PARKLA LAIENDUSE, KÖNNITEE JA SADEVEEKANALISATSIOONI PROJEKT TEEDE-EHITUSLIK OSA		Töö nr: 24045	
		Asukoht:		LENNU TN 40/ 22132 ÜLENURME-KÜLTISE TEE/ 22132 ÜLENURME-KÜLTISE TEE LÕIK 1/KOPLI REOLA KÜLA, KAMBJA VALD, TARTU MK		Leht nr: TL-03	
		Tellija:		EESTI LENNUAKADEEMIA		Stadium: PÕHIPROJEKT	
		Projektijuht		Pärt Põltsam		Mõõtkava:	
		Projekteeris		Pärt Põltsam		1:500	
Kontrollis		Pärt Põltsam (tunnistuse nr. 163405/163406)		Joonise nimetus: VERTIKAALPLANEERING			
Koostatud / trükitud: 30.04.2025/ 30.04.2025							