




Ristmeväli 1 ; M 1:125

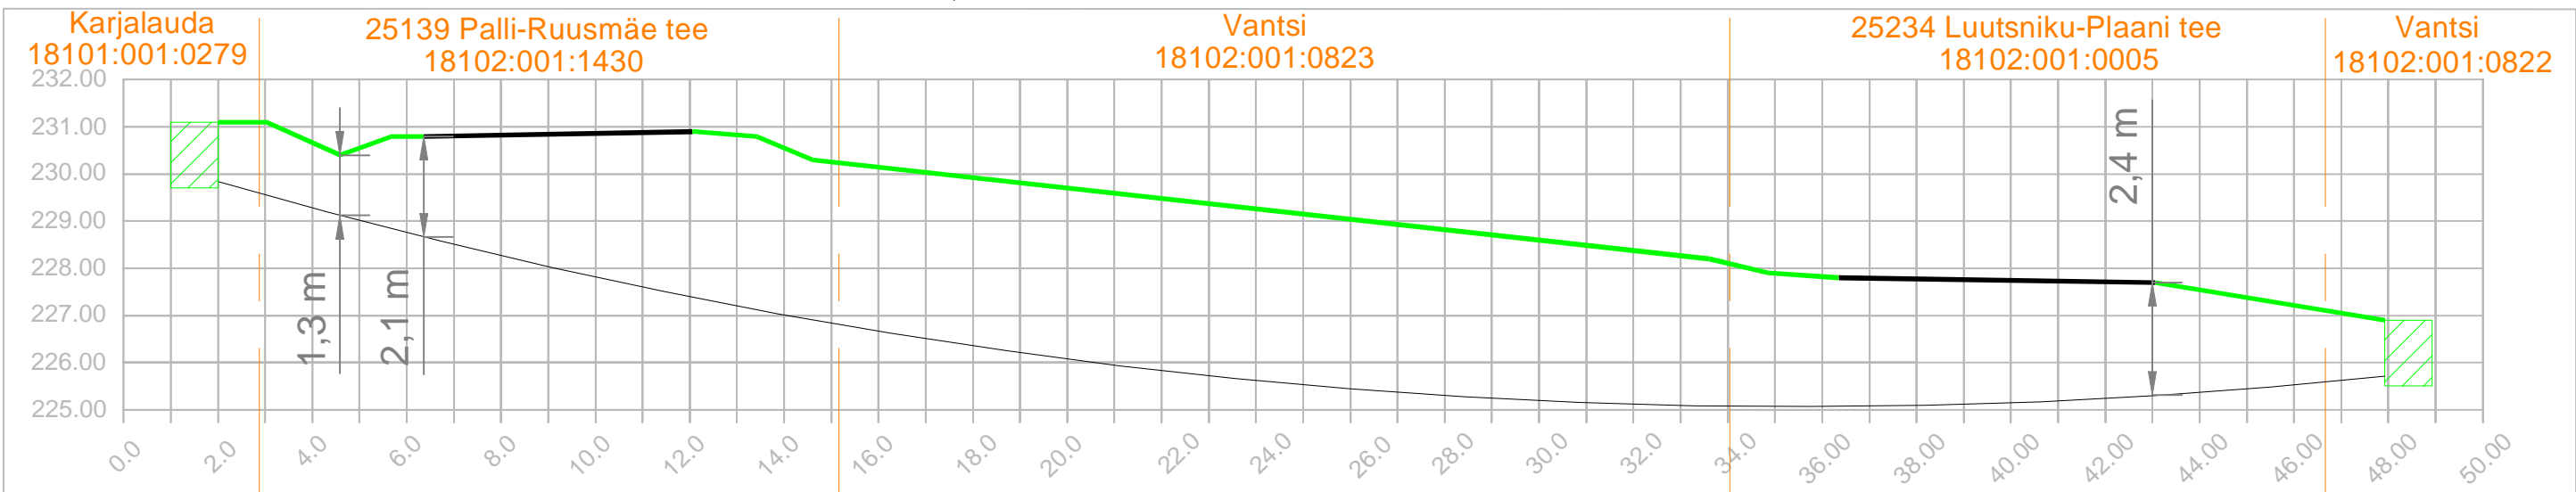


Ristmeväli 2 ; M 1:250

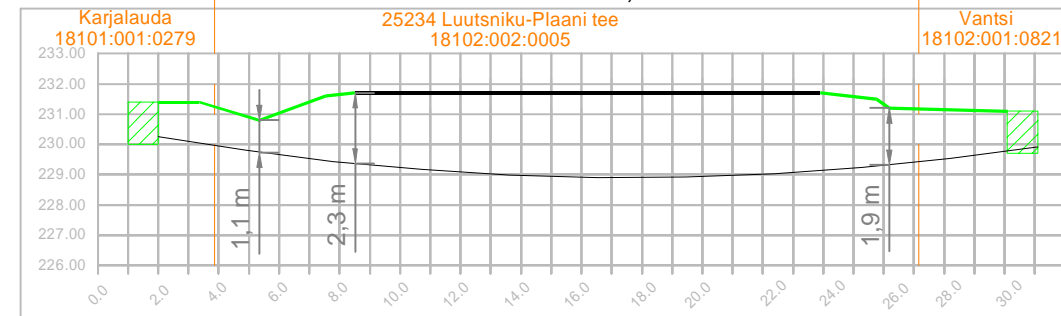

Ristmeväli 3 ; M 1:250

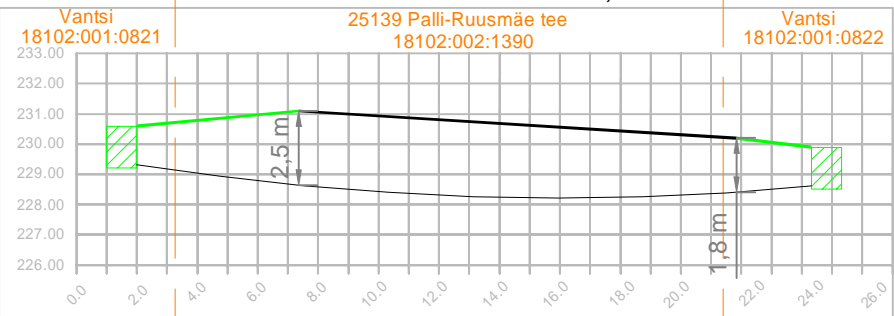

Ristmeväli 4 ; M 1:250

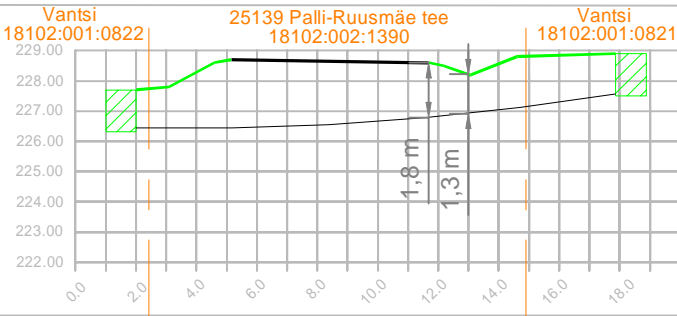

Projekt					Tellija		
Ruusmäe-Viitina 1.etapp, Raagi küla, Rõuge vald, Võrumaa					Elektrilevi OÜ		
Joonis					Joonise nr		
Ristmeväljajoonised					IP7586-3		
Projekteeris	Karl-Magnus Rebane			59171680	Mõõtka		
Kontrollis	Hendrik Vissel				Stadium	Tööprojekt	
					Keel	Leht	Lehti
					EST	1	1