


Isikliku kasutusõigusega koormatava ala plaan
Võru maakond, Võru vald, Raagi küla,
25139 Palli-Ruusmäe tee - Registriosa: 7546250 ja 7543250
Katastritunnusega: 18102:002:1390
25234 Luutsniku-Plaani tee - Registriosa: 8249950 ja 7966550
Sihtotstarve: Transpordimaa 100%

M 1:1000

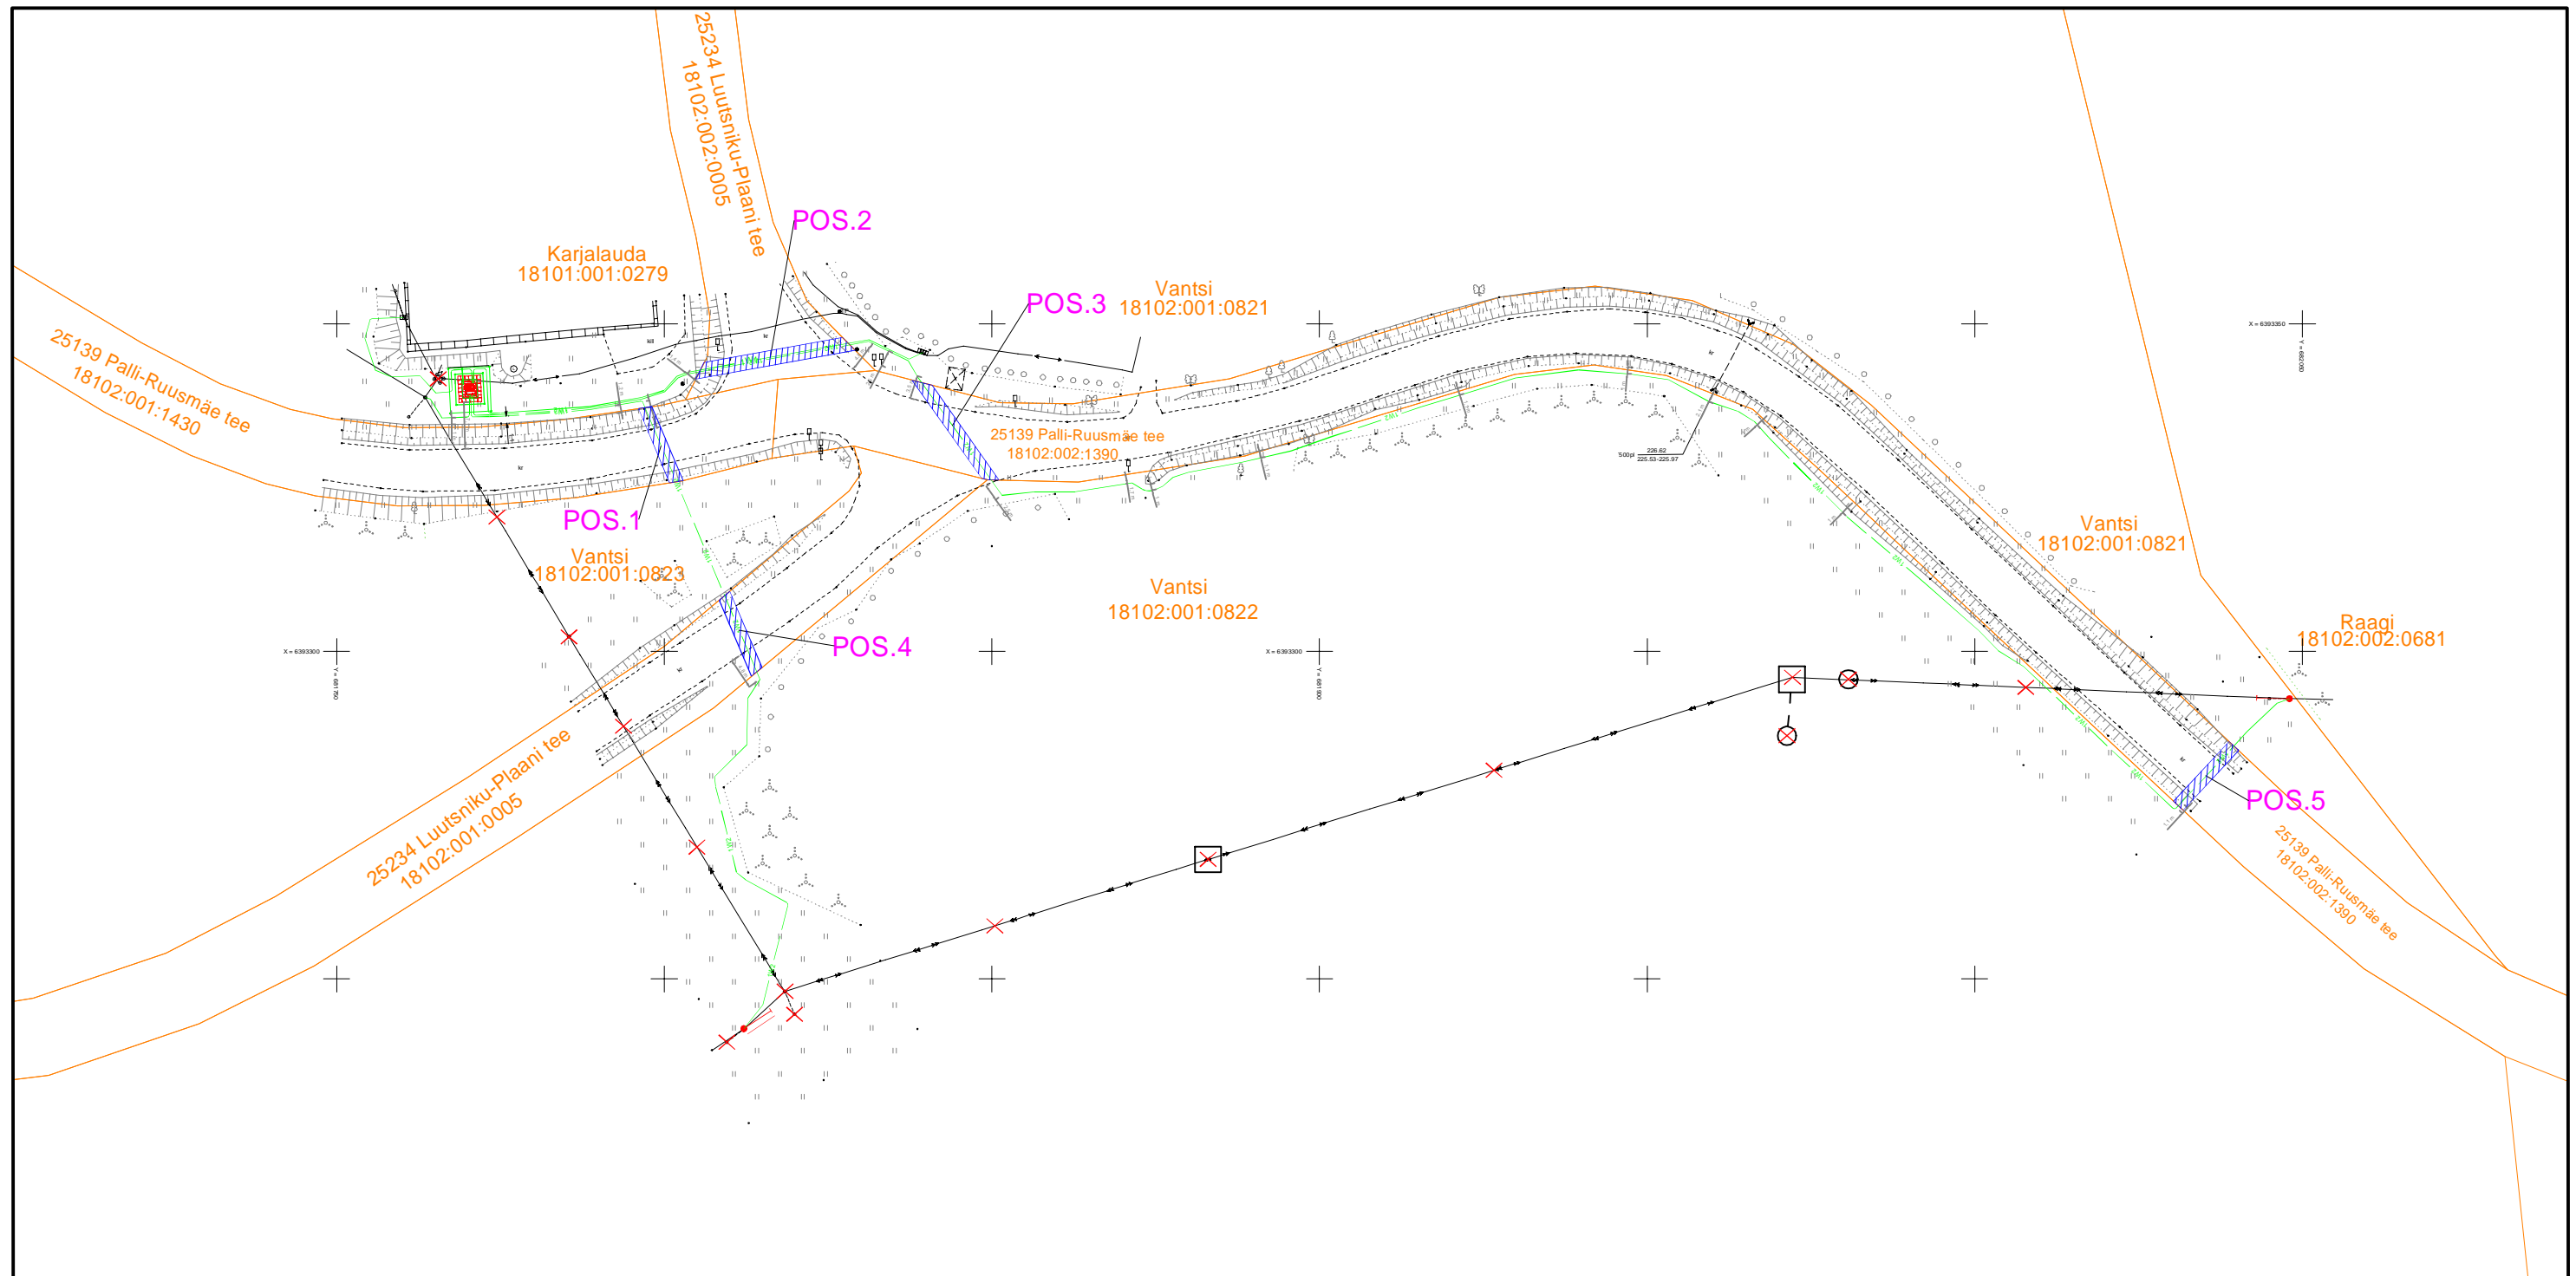

Kasutusõiguse alad:

| | |
|-------|--|
| POS1: | 25m ² - maakaabelliini pikkus : 12m |
| POS2: | 52m ² - maakaabelliini pikkus : 23m |
| POS3: | 36m ² - maakaabelliini pikkus : 18m |
| POS4: | 25m ² - maakaabelliini pikkus : 13m |
| POS5: | 25m ² - maakaabelliini pikkus : 12m |

Töö: IP7586
Koostas: Karl-Magnus Rebane

