


# Isikliku kasutusõiguse seadmise plaan

IKÕ ala Pos nr (plaanil)	Kinnistu registriosa number	Katastriüksuse tunnus, nimi ja sihtotstarve	Asukoht riigitee (nr ja nimi) suhtes (lõigu algus ja lõpp km)	Ala pindala ruutmeetrises m <sup>2</sup>
Pos 1	5951550	57803:001:0750 Transpordimaa	14206 Nava-Luua-Palamuse tee	34 m <sup>2</sup>

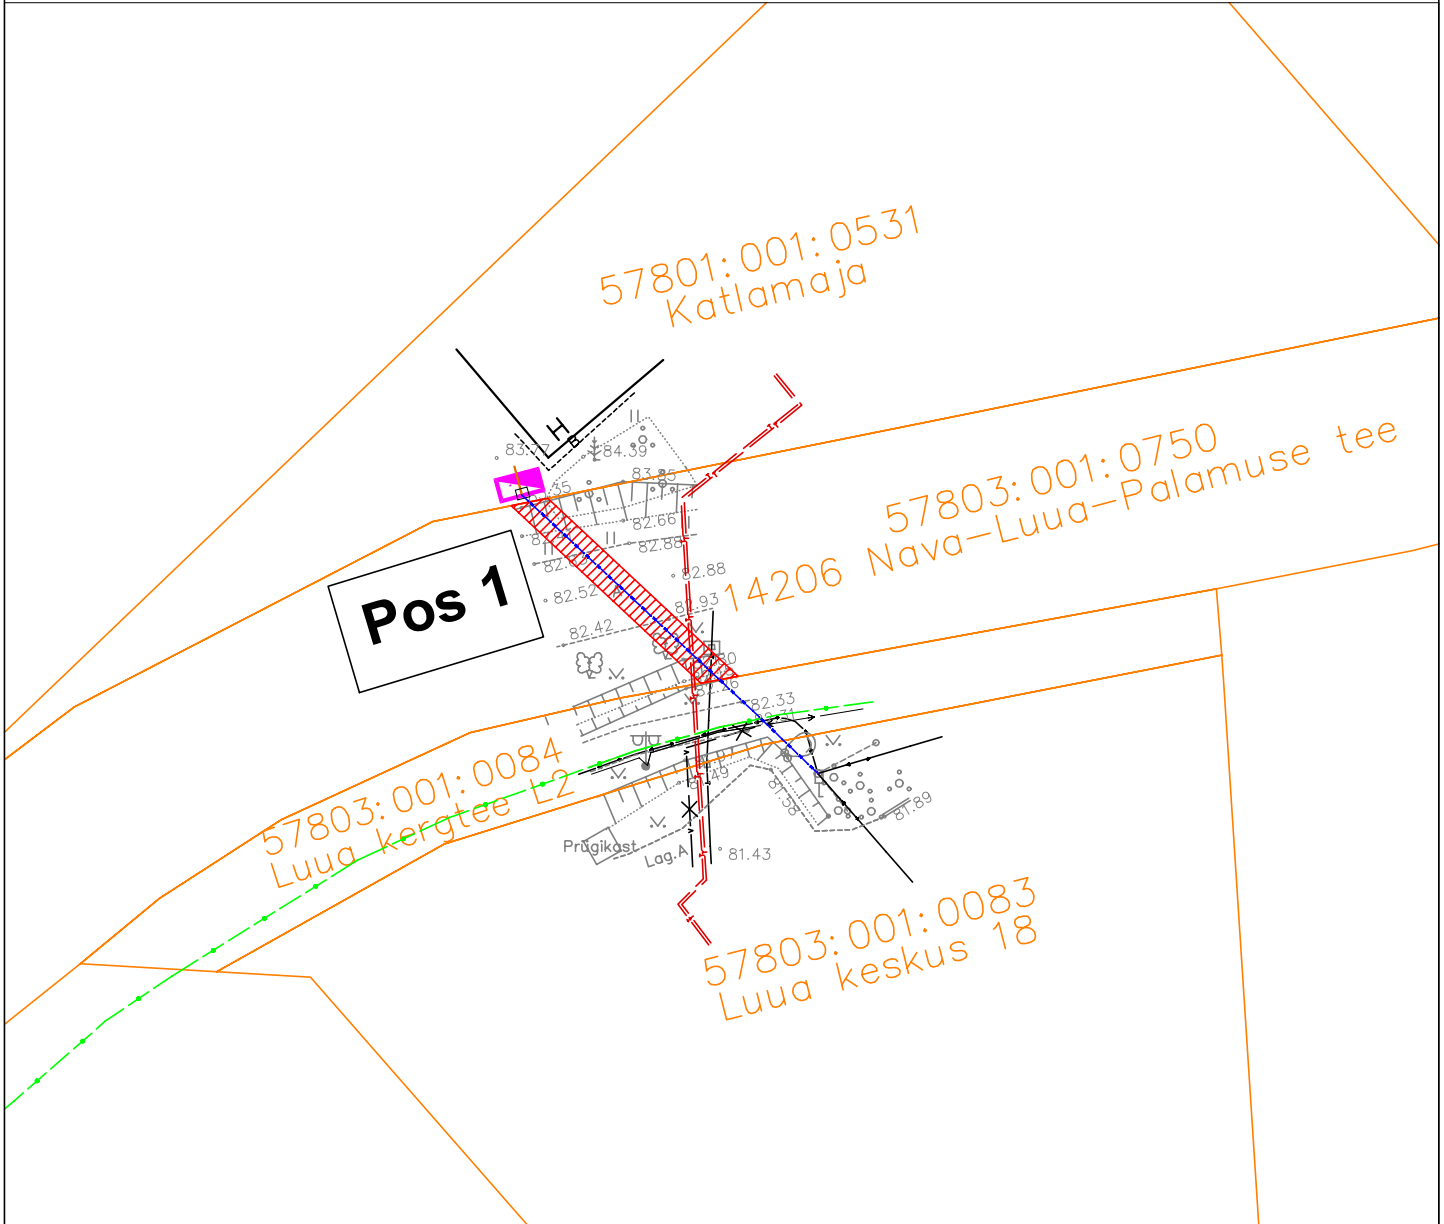

- IKÕ seadmise ala
- Kinnistute piirid
- Projekteeritud 0,4 kV maakaabel kaablikaitsetorus
- Projekteeritud liitumiskilp

Projekti nimi / Aadress Katlamaja kinnistu iitumine madalpingel. Jõgeva maakond, Jõgeva vald, Luua küla			Töö nr LC1671
Koostaja Lauri Visnapuu	Möötkava 1:500	Leht / formaat A4 / pdf	Kuupäev 12.09.2024