
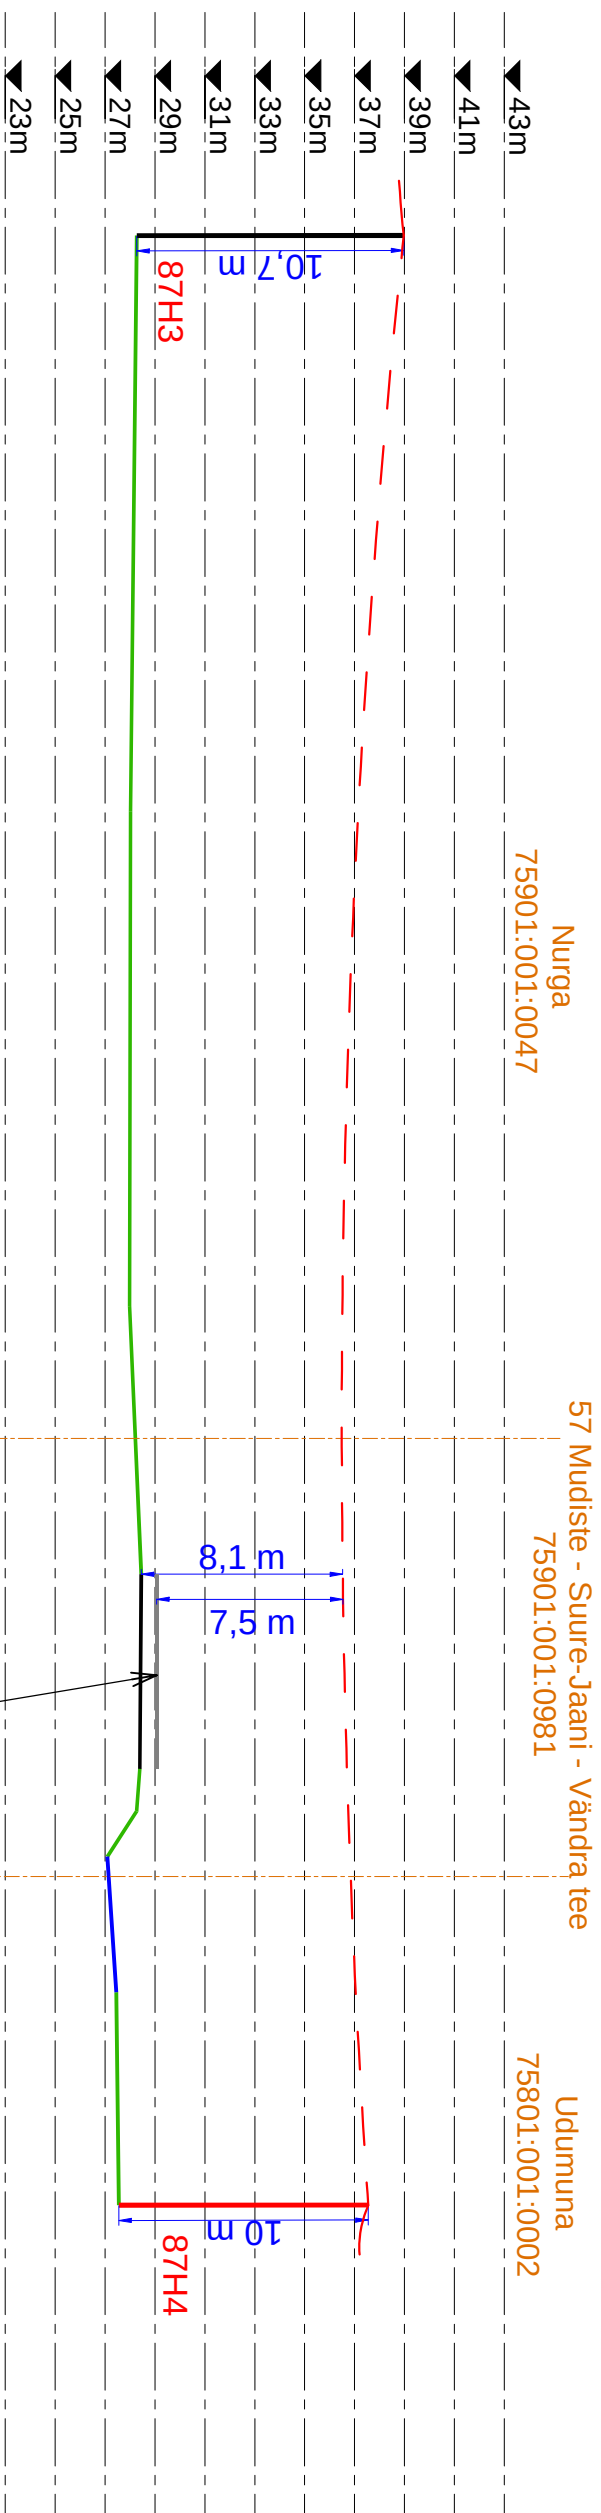


Ristmeväli RV-5. 15 kV õhuliini ristumine teega 57 km 21,52

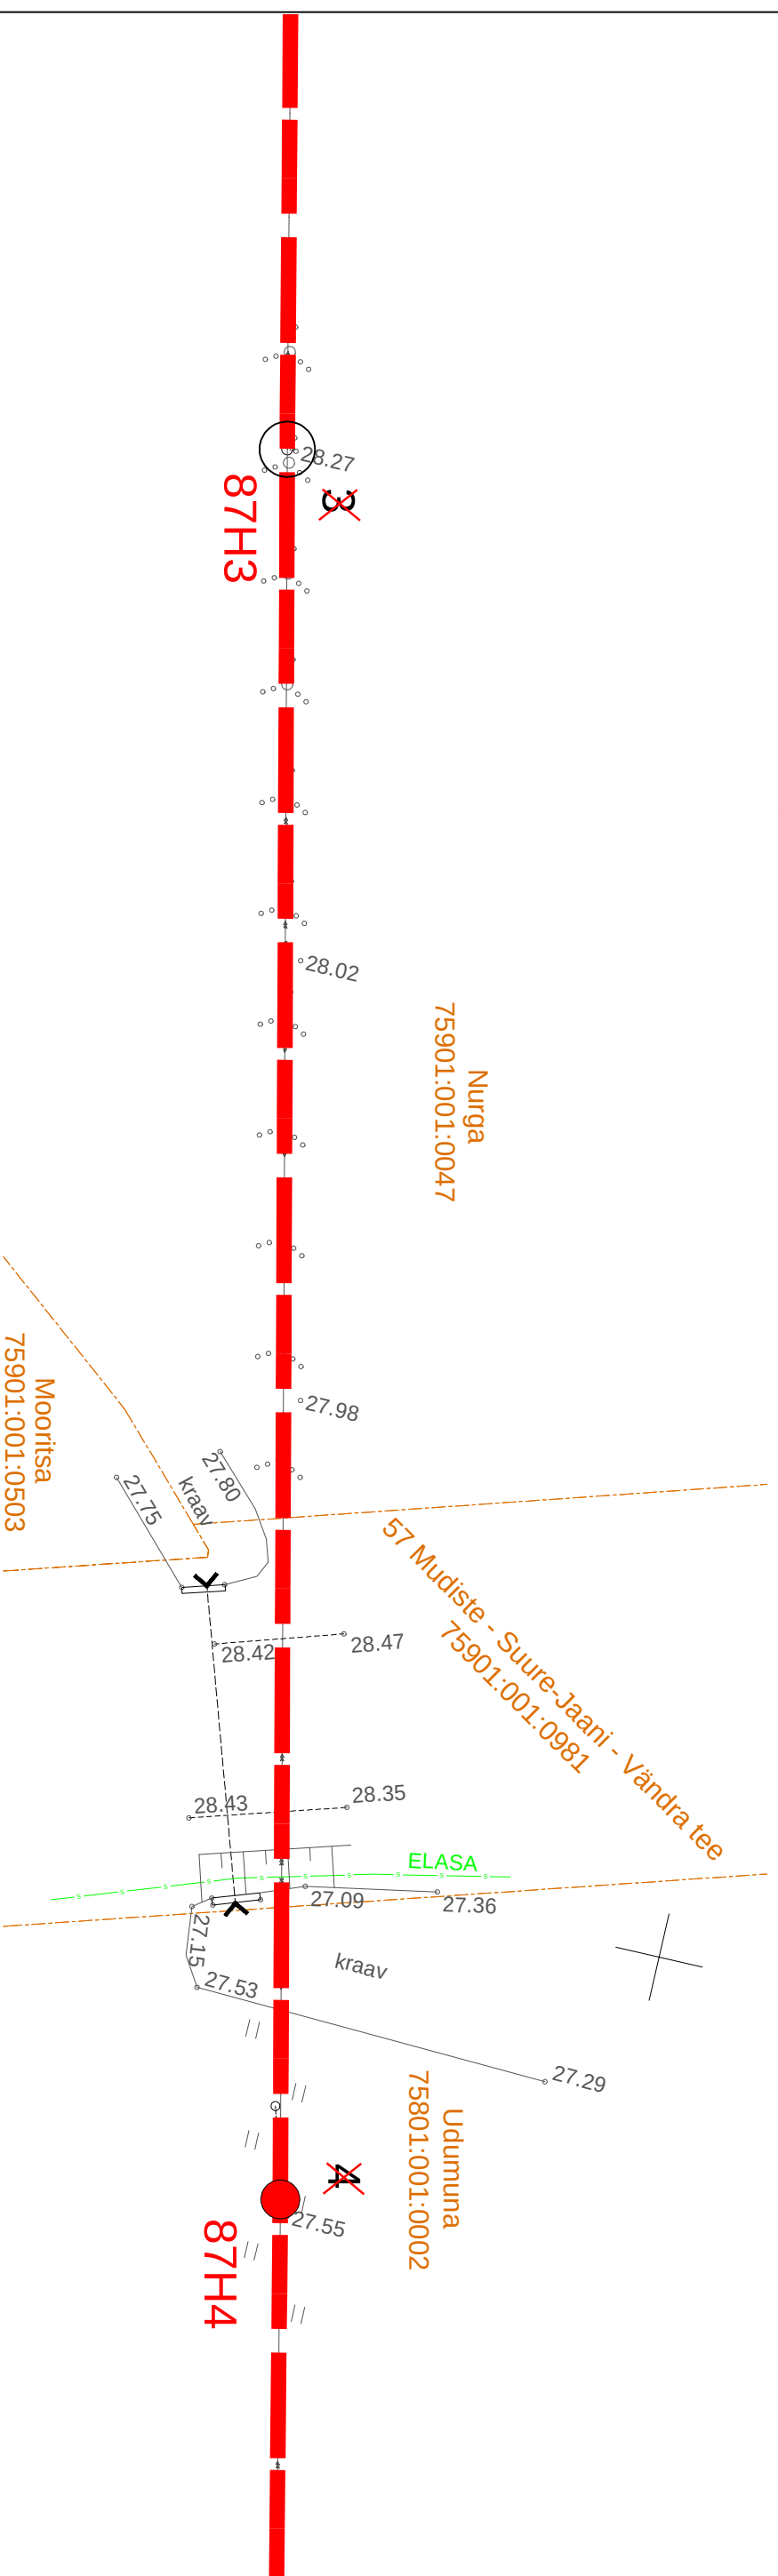

Õhuliini rippe aluseks on võetud kõige keerulisem olukord (maksimaalne temperatuur +60C), kus riipe on kõige suurem.

Maantee rekonstrueerimise järgne tee kõrgus

Projekt										Tellijä	
Võhma-Vihikula fiidri rekonstrueerimine (87-87/H6-120) Viljandi ja Pärnu maakond										Elektrilevi OÜ	
Joonis										Joonise nr	
Ristmევალი RV-5										IP8211-4	
Projektieeris		Kaupo Maaten		11.2025		5127053		Mõõtkava			
Kontrollis		Aap Erik				5309 0199		Staadium		Tööprojekt	
Projekteerijalt								Keel		Lehti	
								EST		5	