



LÕIGE 1-1
M 1:50

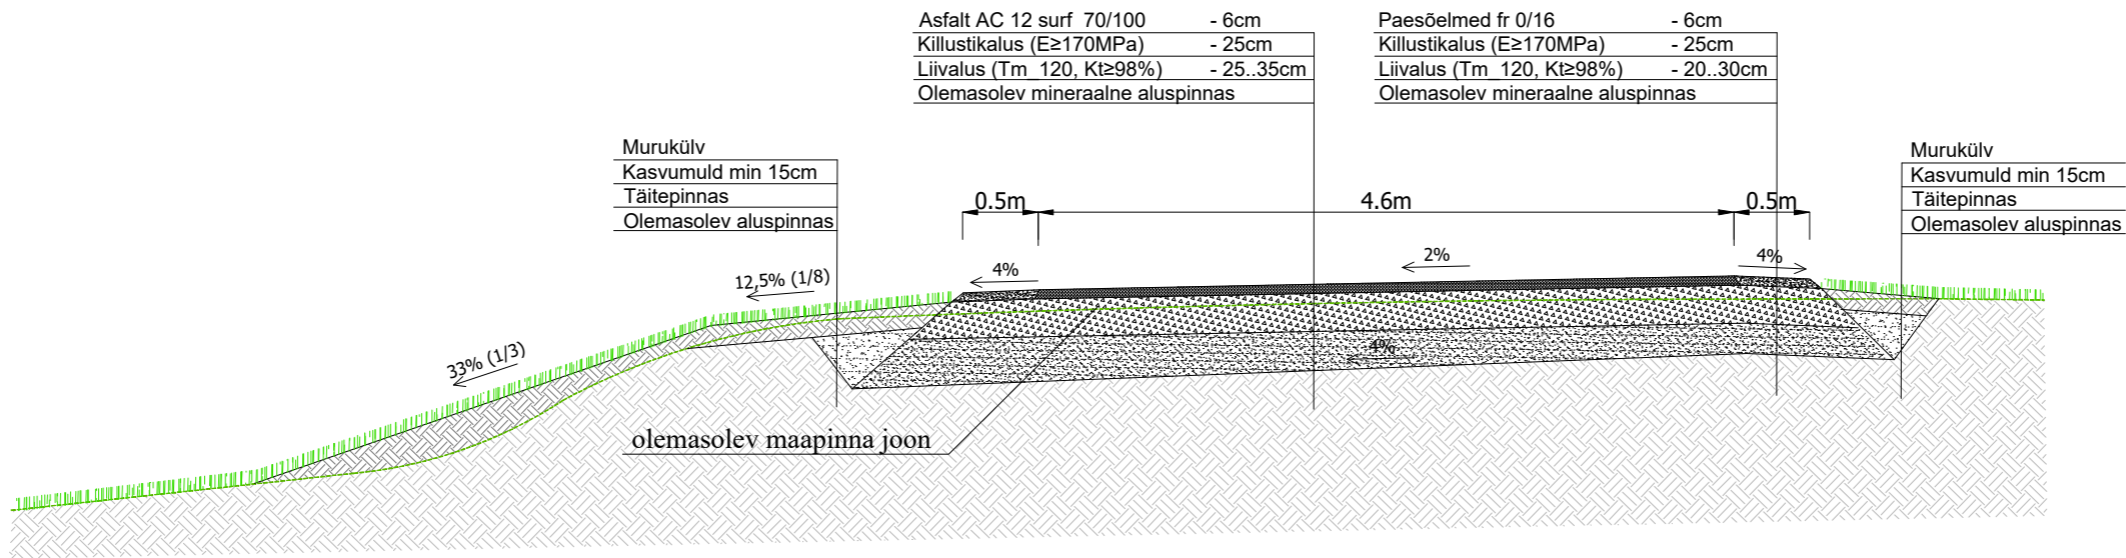

LÕIGE 2-2
M 1:50

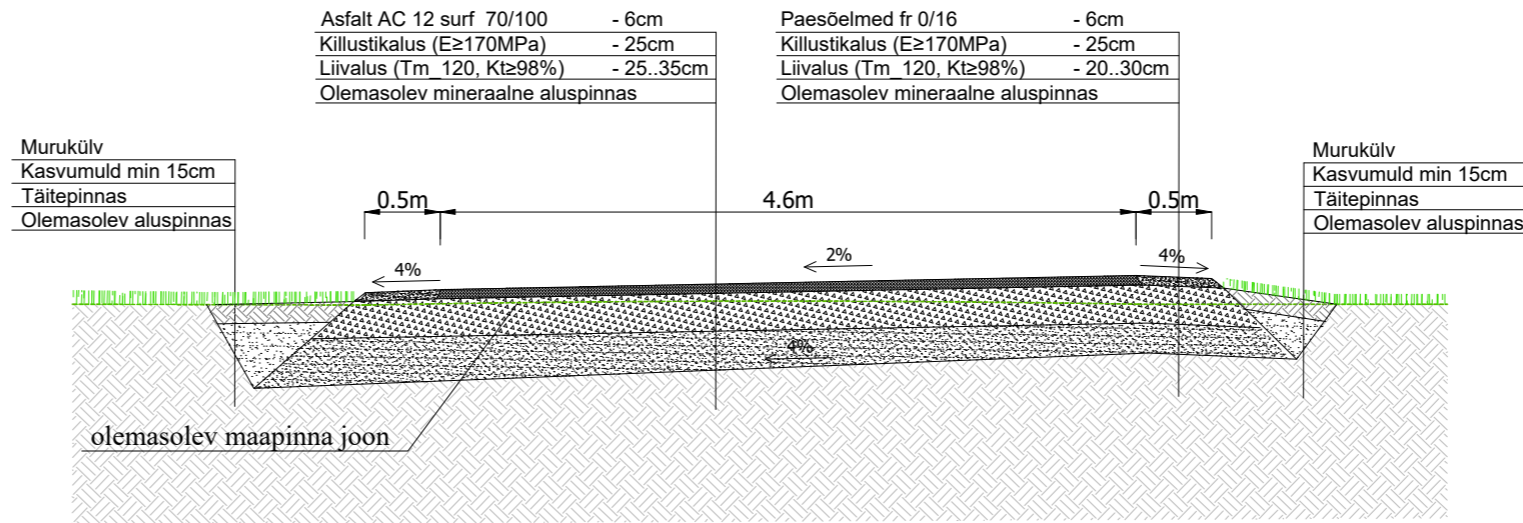

Märkused:

- Kallustikalus paksusega 20cm kuni 25cm rajada kas Tee ehitamise kvaliteedi nõuded lisa 10 Tabeli Sidumata segude terastikuline koostis pos 3 või 4 segust fr 0/63 või rajada fraktsioneeritud kallustikust kiilumismeetodil kolmekihilisena, aluse kallustik fr 32/63 kiilutakse kallustikuga fr 12/16 kulunormiga 25 kg/m² ja selle peale fr 4/12 kuluga 15 kg/m².
- Kallustikaluse pinnal peab elastsusmoodul mõõdetuna INSPECTOR või LOADMAN olema sõidutee ja parkla alal E≥170MPa.
- Liivaluse mineraalse täitematerjali nõuded vastavalt Elastsete teekatendite projekteerimine. Juhend (Transpordiamet 27.11.2023 nr 1.1-1/23/217) lk 46 Lisa 2 Tabel 3 Tm_120 keskliiv. Liiva tihendustegur teede ja platside all Kt ≥ 0,98.
- Kui teede alla jääb teedehituseks ebasobiv pinnas (huumuserikas muld või turvas), siis see välja kaevata ja asendada mineraalse täitepinnasega, mille minimaalsed nõuded vastavalt Elastsete teekatendite projekteerimine. Juhend (Transpordiamet 27.11.2023 nr 1.1-1/23/217) lk 46 Lisa 2 Tabel 3 Tm_100 peenliiv. Täitepinnase tihendustegur teede ja platside all Kt ≥ 0,98. Täitepinnase kulu ja töömahud täpsustatakse objektil vastavalt aluspinnase omadustele.
- Trasside rajamisel tagasitäide esimene kiht 25-30cm kivideta liiv, fr kuni 16mm. Teede ja platside all kogu tagasitäide liiv, haljasala all võib edasise tagasitäite teostada väljakaevatava pinnasega.
- Katendi kõrgus viia sujuvalt kokku Mere teega ja Mere tee 23 kinnistu sissesõiduteega.
- Kasvumulla huumuse sisaldus peab olema vähemalt 3%. Kasvumuld peab olema mineraalmuld (pH 6,5..7,0), mis ei ohi sisaldada kive, kallustikku, umbrohujuuri ega taimedele kahjulikke aineid ning tuleb tihendada nii, et ei tekiks vajumisi ega lohkusid. Kasvumullana ei tohi kasutada külmunud pinnast. Olemasoleva ja taastatava haljasala piir ühtlustada ja tasandada niidukõlblikuks.

Tellija:	Haldest OÜ, Peterburi tee 90h, Tallinn, 13816 Harju maakond	DECOLAND		Töö nr:	25021
				Leht:	TL-4-03
Objekt:	Luite tee, Saua, Kloogaranna küla, Lääne-Harju vald, Harju maakond	Decoland OÜ, reg. nr. 12078036, MTR EEP002252 Hallivanamehe tn 4, 11317 Tallinn, Tel 5179747, ants@decoland.ee		Stadium: PP	
		Projekteerija: A.Uus		Mõõtkava: M 1:50 / A3	
Joonis:	Katendite konstruktiivsed ristlõiked 1-1, 2-2	Kontrollis A.Heno teedeinsener, tase 6		Kuupäev: 26. juuni 2025	