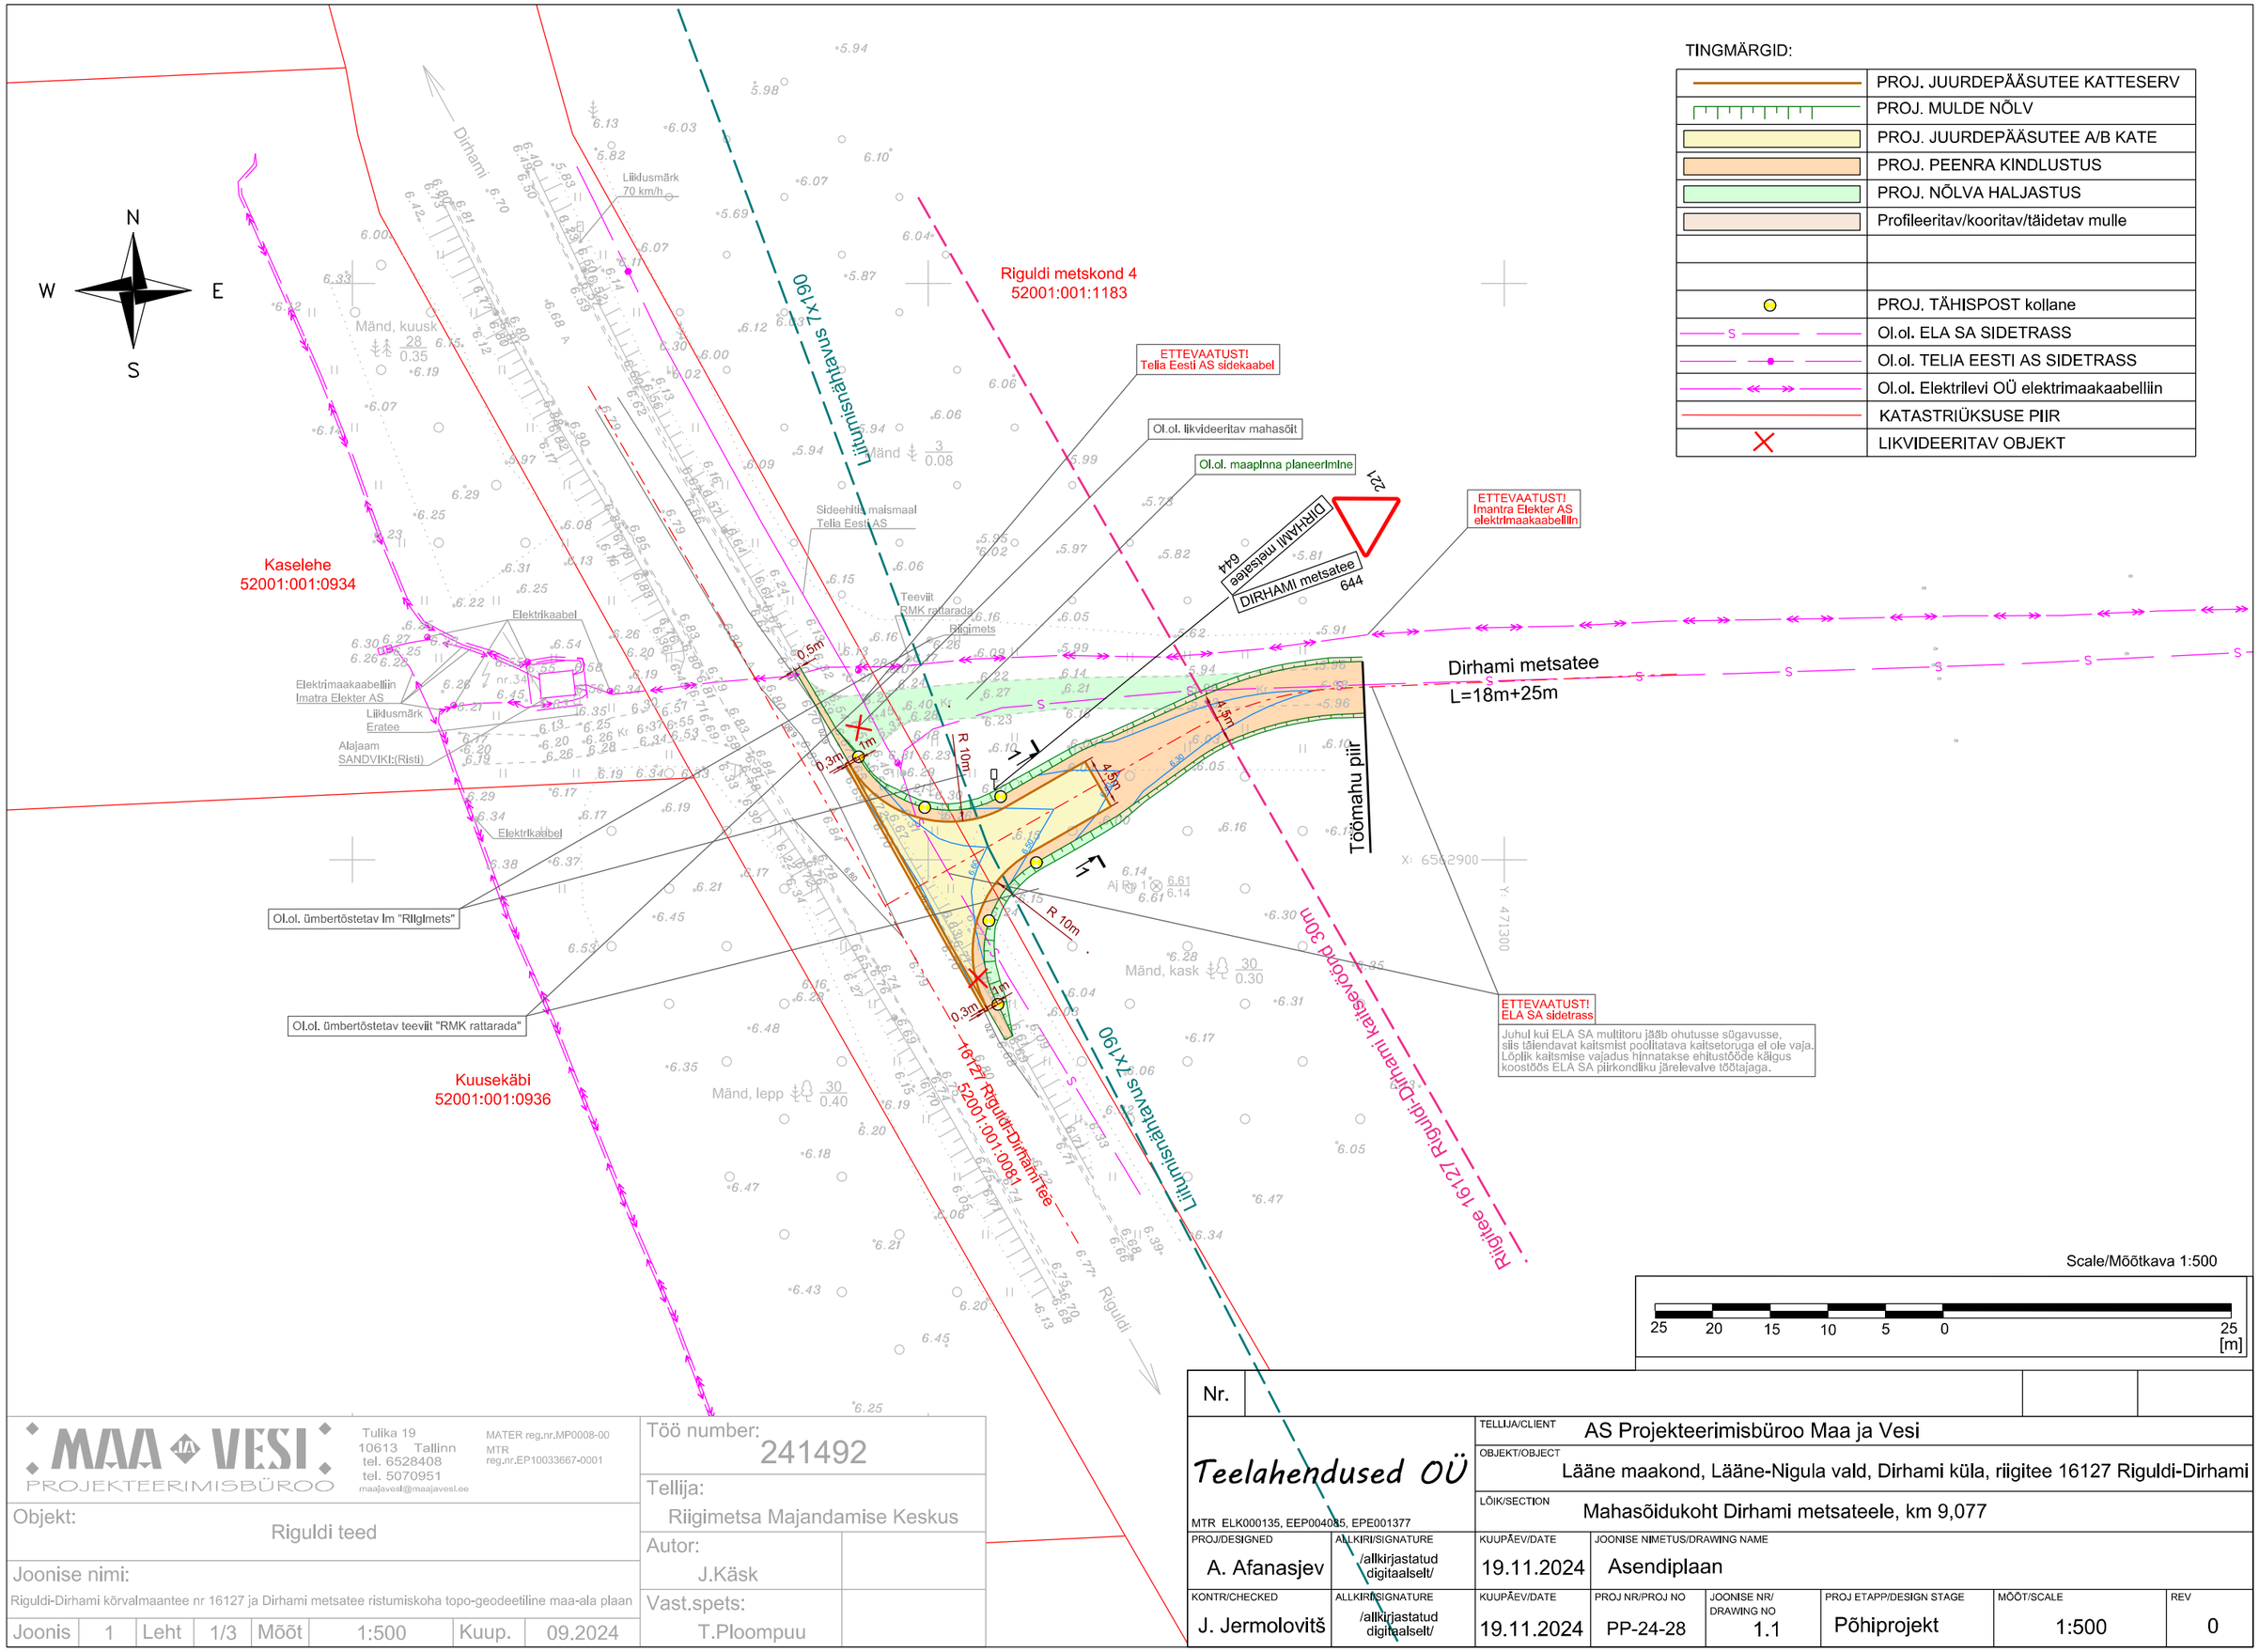

TINGMÄRGID:

	PROJ. JUURDEPÄÄSUTEE KATTESERV
	PROJ. MULDE NÕLV
	PROJ. JUURDEPÄÄSUTEE A/B KATE
	PROJ. PEENRA KINDLUSTUS
	PROJ. NÕLVA HALJASTUS
	Profileeritav/kooritav/täidetav mulle
	PROJ. TÄHISPOST kollane
S	Ol.ol. ELA SA SIDETRASS
	Ol.ol. TELIA EESTI AS SIDETRASS
	Ol.ol. Elektrilevi OÜ elektrimaakaabelliin
	KATASTRIÜKSUSE PIIR
X	LIKVIDEERITAV OBJEKT

MAA VESI PROJEKTEERIMISBÜROO

Tulika 19
10613 Tallinn
tel. 6528408
tel. 5070951
maajavesi@maajavesi.ee

MATER reg.nr.MP0008-00
MTR reg.nr.EP10033667-0001

Objekt: Riguldi teed

Joonise nimi: Riguldi-Dirhami kõrvalmaantee nr 16127 ja Dirhami metsatee ristumiskoha topo-geodeetiline maa-ala plaan

Joonis	1	Leht	1/3	Mõõt	1:500	Kuup.	09.2024

Töö number: 241492

Tellija: Riigimetsa Majandamise Keskus

Autor: J.Käsk

Vast.spets: T.Ploompuu

Nr.

Teelahendused OÜ
MTR ELK000135, EEP004035, EPE001377

TELLIJA/CLIENT: AS Projekteerimisbüroo Maa ja Vesi

OBJEKT/OBJECT: Lääne maakond, Lääne-Nigula vald, Dirhami küla, riigitee 16127 Riguldi-Dirhami

LÕIK/SECTION: Mahasõidukoht Dirhami metsateele, km 9,077

PROJ/DESIGNED	ALLKIRI/SIGNATURE	KUUPÄEV/DATE	JOONISE NIMETUS/DRAWING NAME
A. Afanasjev	/allkirjastatud digitaalselt/	19.11.2024	Asendiplaan

KONTR/CHECKED	ALLKIRI/SIGNATURE	KUUPÄEV/DATE	PROJ NR/PROJ NO	JOONISE NR/ DRAWING NO	PROJ ETAPP/DESIGN STAGE	MÕÕT/SCALE	REV
J. Jermolovitš	/allkirjastatud digitaalselt/	19.11.2024	PP-24-28	1.1	Põhiprojekt	1:500	0