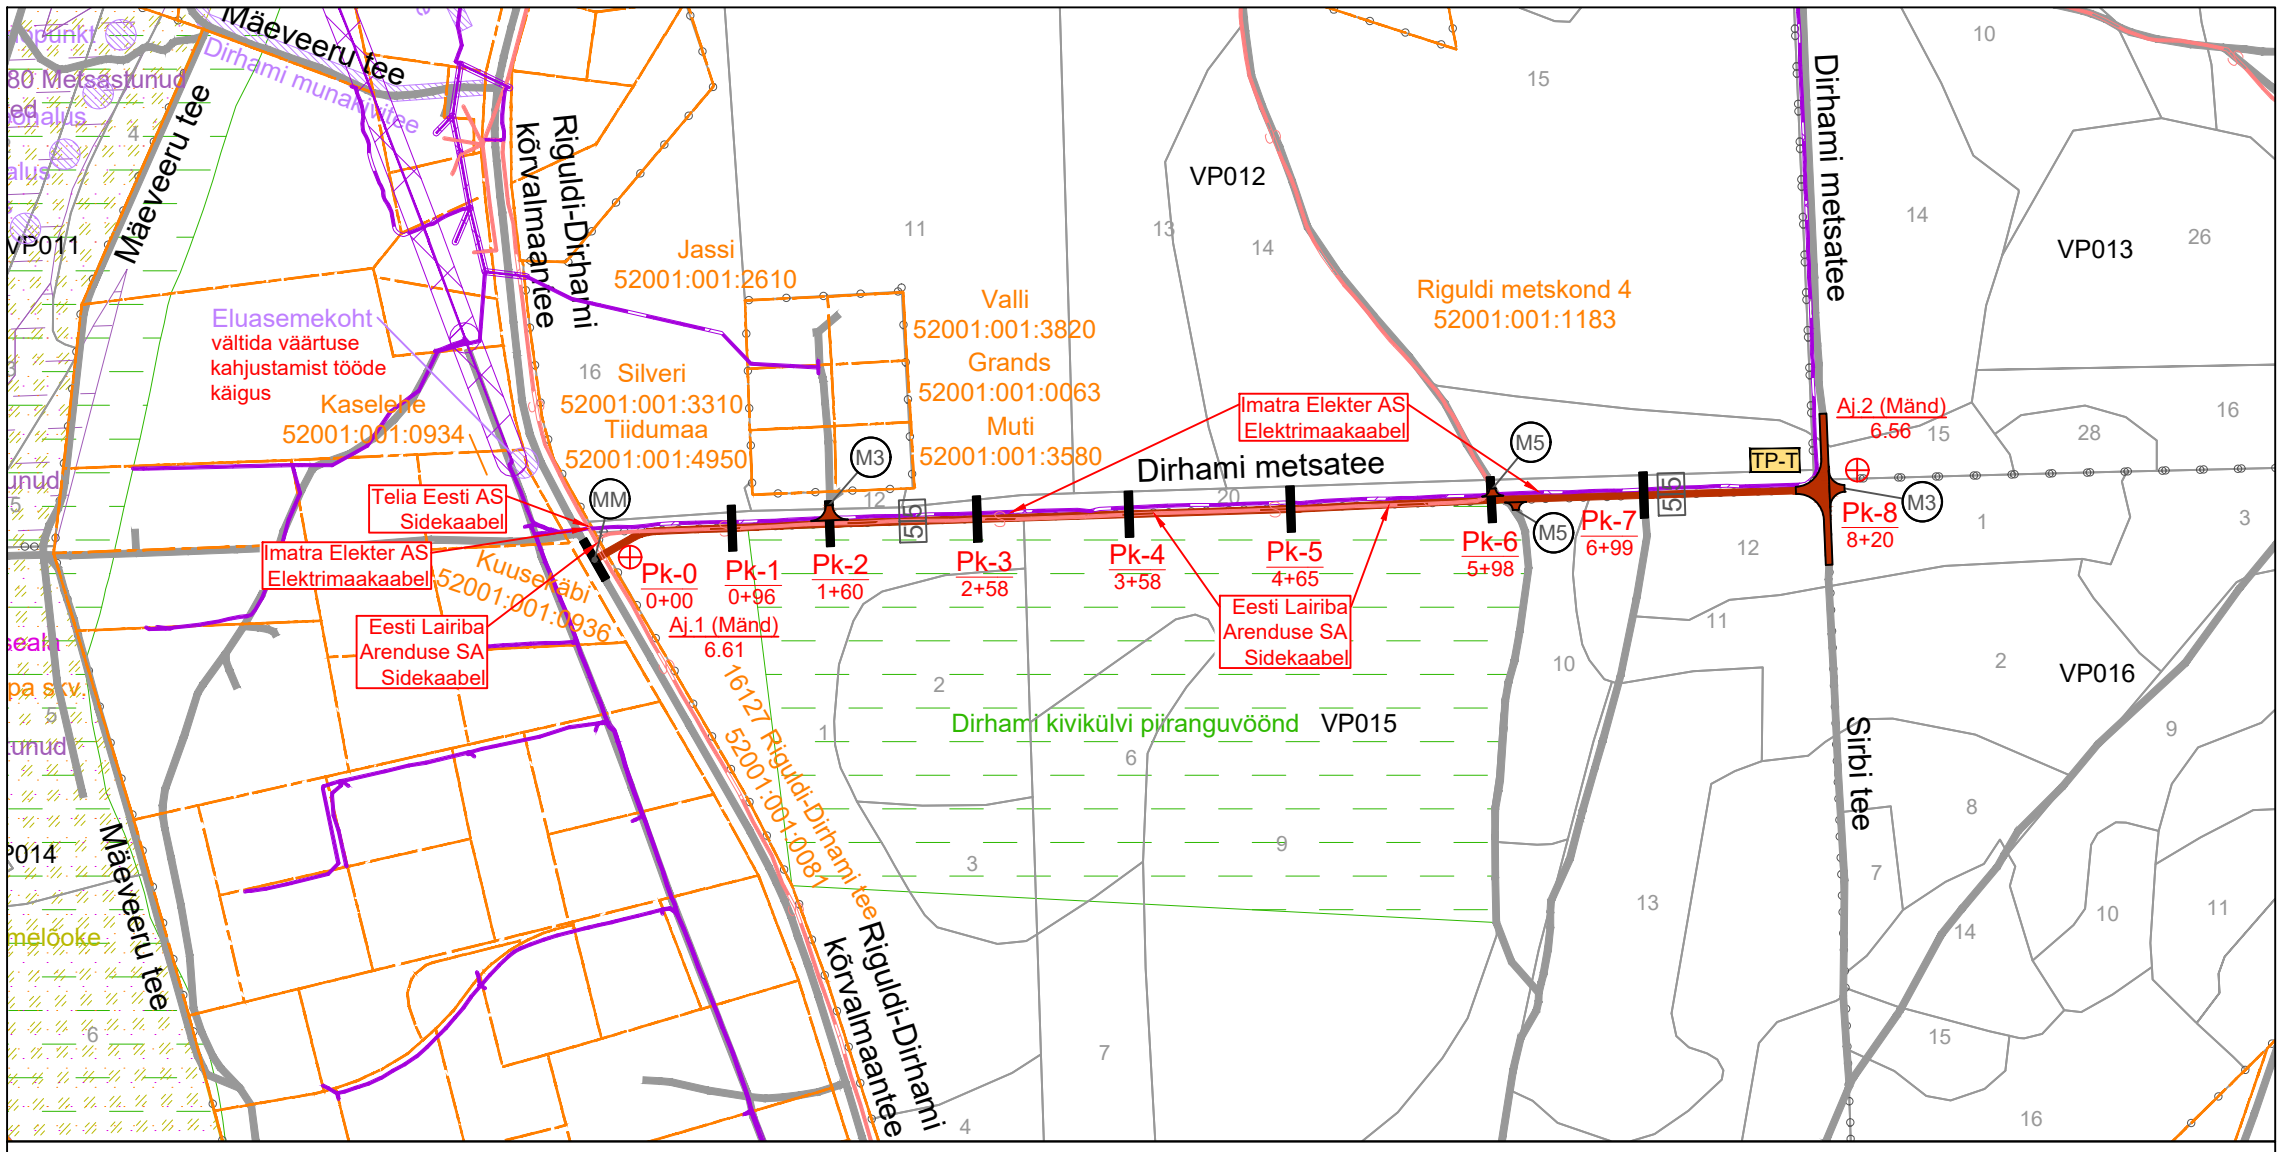

Riguldi metskond 4
52001:001:1183 — Katastriüksuse piir nime ja tunnusega

Aj.1 (Mänd) 6.61 — Ajutine reeper andmetega

Maaparandusehitise ringpiir

PIIUMETSA(TTP-520)/002
4110380010041 — Maaparandusehitise ehitise nimetus ja kood ning maaparandussüsteemi kood

VP015 — Kvartali piir koos numbriga

4 — Eraldise piir ja number

Sirbi tee — Olemasolev tee koos nimega

65 Dirhami metsatee — Rekonstrueeritav tee koos nimega ja trassilaiusega, trassilaius mõõdetakse tee teljest

Pk-23 0+00 — Tee pikett koos tähisega looduses

TP-T — T-Kujuline sõidukite tagasipööramise koht tähisega

TP-L — L-Kujuline sõidukite tagasipööramise koht tähisega

MM — Mahasõidukoht maanteelt

M3 — Mahasõidukoht M3

M5 — Mahasõidukoht M5

Ol. olevasse seisundisse jääv kraav

708 — Rekonstrueeritav teekraav numbri ja voolusuunaga

Ol. olevasse seisundisse jääv eesvool

35-110 kV — Kõrgepinge õhuliin

1-20 kV — Keskpinge õhuliin

<1 kV — Madalpinge õhuliin

Elektrimaakaabel

S — Sidevõrgu kaabel

Maardlate piir

Olemasolevasse seisundisse jääv truup

Ehitatav truup

T2
50PT10MAO — Truubi number, läbimõõt (cm), materjal (PT, TT), pikkus (m) ning otsaku tüüp

km 2,48 — Tekstiline märkus / informatsioon

Seisuveekogu

Natura elupaik

Piiranguvöönd

Liigi leiukoht

Looduskaitseala

Sihtkaitsevöönd

Pärandkultuuri objekt

Elektriliinide kaitsevööndid

Elektrimaakaabelliinide kaitsevööndid

Sidekaabli kaitsevööndid

MAA VESI PROJEKTEERIMISBÜROO
Tulika 19
10613 Tallinn
tel. 6528408
tel. 5070951
maajavesi@maajavesi.ee
MATER reg.nr.MP0008-00
MTR reg.nr.EP10033667-0001

Töö number:	241492
Tellija:	Riigimetsa Majandamise Keskus
Objekt:	Riguldi teed
Joonise nimi:	Dirhami metsatee projektplaan
Autor:	J.Käsk
Vast.spets:	H.D.Ots

Joonis	2.1	Leht	1/4	Mõõt	1:5000	Kuup.	01.2025