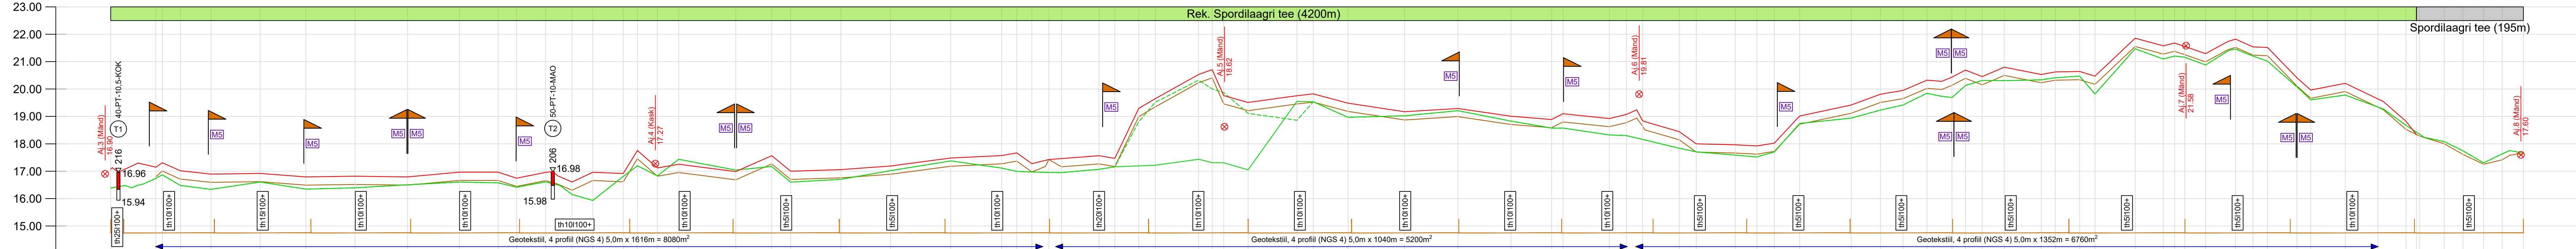
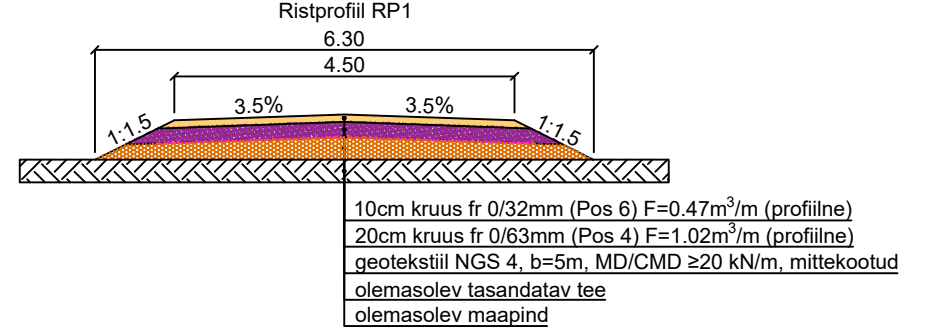


hilaagri tee (4200m)

Mh 1:100
Mv 1:500

[illegible]

LEPPEMÄRGID TRASSI PLAANIL

-
- Maapind teetrassist paremal pool
Maapind teetrassist vasakul pool
Olemasolev teetel/mulle
Projektieritud teetel/mulle
Olemasolev elektrikaabel
Olemasolev sidekaabel
Mullaarim
- 50-PT-10-GMAC
- 2-T
- a b
- Maapind teetrassist
Maapind teetrassist
- Truup numbri ja iseloomustusega (täbimõdi, materjal, otskus, otsaku tüüp):
a- uus truup
- M3 M3
- a b
- Maasõidukitüübinumbri
a- vasakule
b- paremale
- th20100+
- Abi (Mand)
6.61
- Ajutine reeper numbri ja kõrgusarvuga
- 101 101
- a b
- Suubuv veejuhiga numbri
a- olemasolev vasakult
b- olemasolev paremalt

- [illegible]

		Tulkia 19 I OG 13 Tallinn tel: 65226400 tel: 5070951 maagimise@maagimise.ee		MÄR. reg.nr. MP00005-00 MTR reg.nr. EP1 0033667-0001		Töö number: 241492	
Objekt:		Riguldi teed		Tellija: Riigimetsa Majandamise Keskus			
Joonise nimi:		Spordilaagri tee piki- ja ristprofiil		Autor: J.Käsk		Vast.spets: H.D.Ots	
Joonis	3.2	Leht	2/2	Möödt	1:100/1:5000	Kuup.	01.2025