


Raadamistööde asukohaskeem

Rail Baltic RW1500 Selja - Tootsi põhitrass

1:75 000

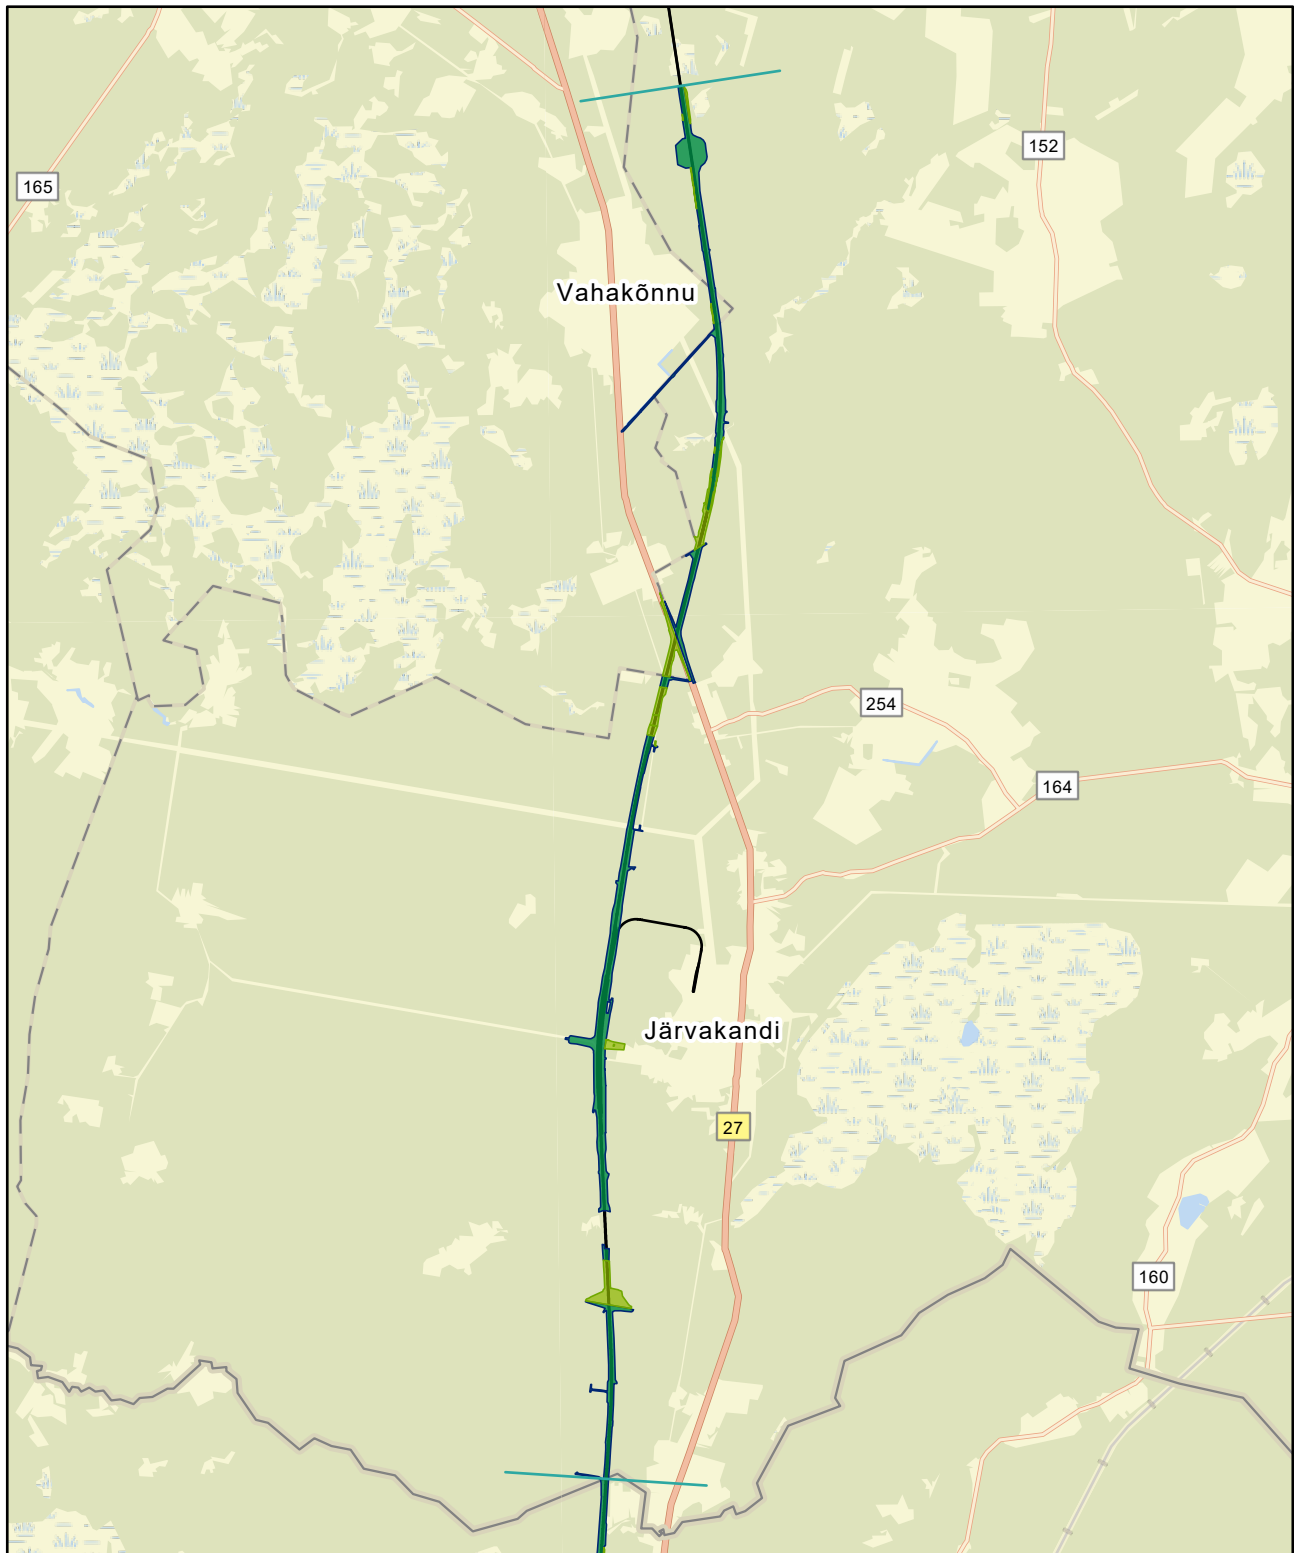

0 1,25 2,5 5 km

- põhiprojektilt (ehitaja)
- põhiprojektilt (RMK)

Koostas:

02.07.2024
Tõnis Kundla
Rail Baltic Estonia OÜ