Isikliku kasutusõiguse seadmise plaan

IKÕ ala Pos nr (plaanil)	Kinnistu registriosa number	Katastriüksuse tunnus, nimi ja sihtotstarve	Ala pindala ruutmetrites m²
Pos 1	10264550	36303:001:0001 2 Tallinn-Tartu-Võru-Luhamaa tee Transpordimaa	30 m²

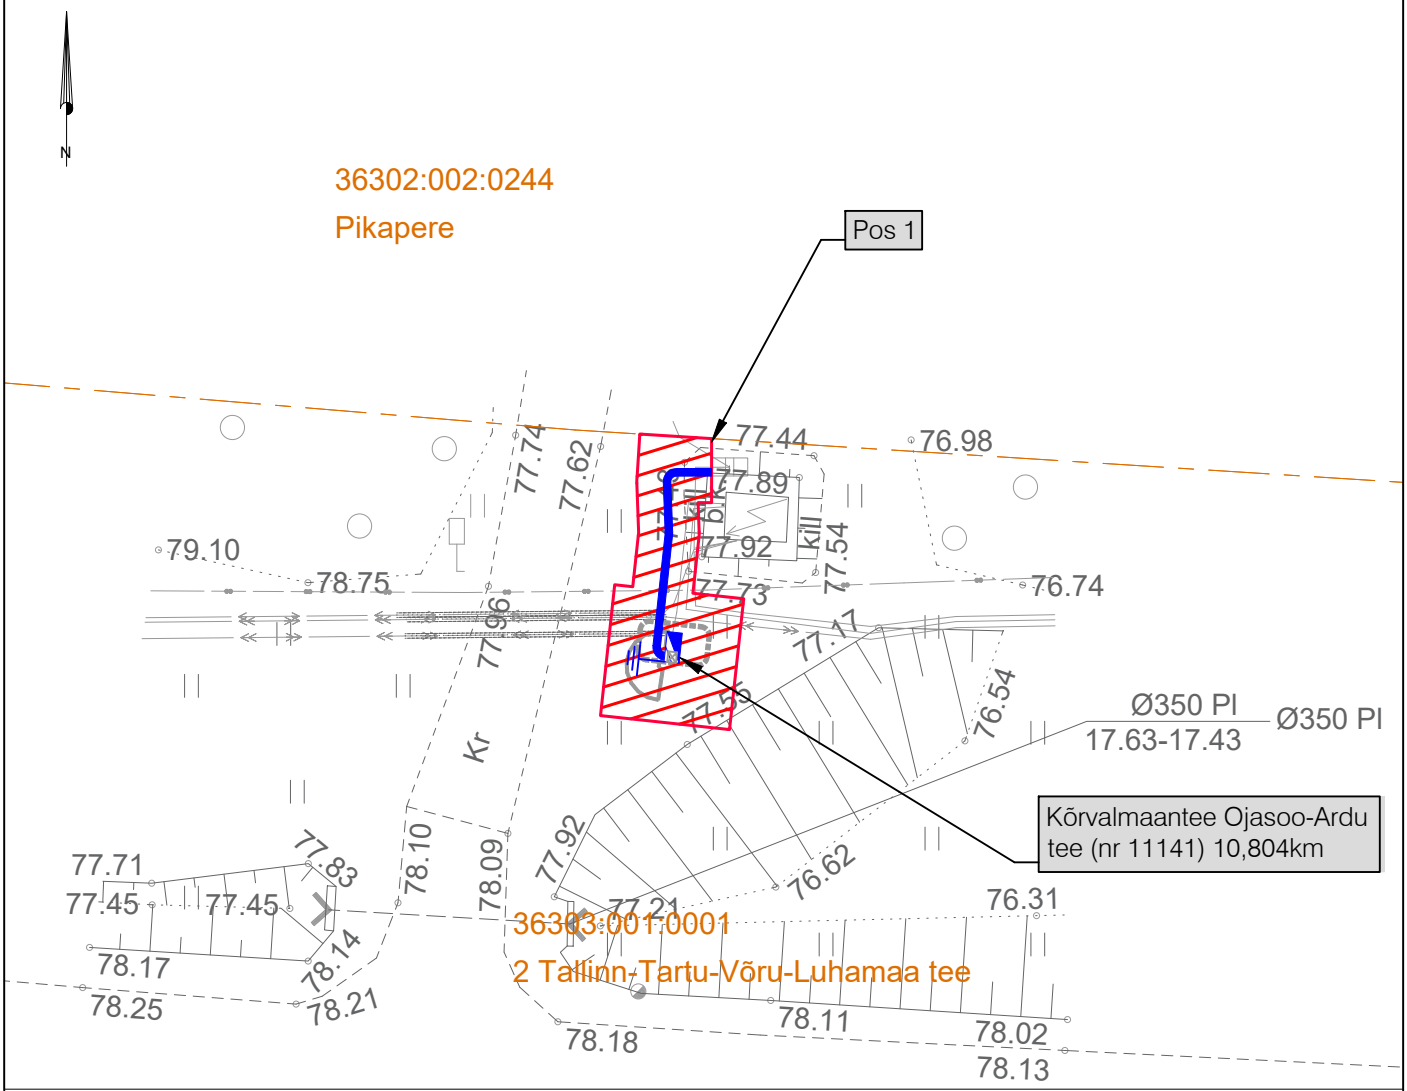

IKÕ seadmise ala

1W1 Projekteeritud 0,4 kV maakaabel kaablikaitsetorus

Projekteeritud liitumiskilp kordusmaandusega

Kinnistute piirid

Projekteeritava maakaabli pikkus 8 m

Töö nimetus: Ardu kergliiklustee tänavavalgustuse elektrivarustus	Objekti aadress: 2 Tallinn-Tartu-Võru-Luhamaa tee, Ardu alevik, Kose vald, Harju maakond

Tellija Elektrilevi OÜ			Joonise nimetus: ISIKLIKU KASUTUSÕIGUSE SEADMISE PLAAN
Kontrollis	A. Mazina	13.02.26	
Koostas	A. Mazina	13.02.26	

pluvo
MTR nr. TEL003705

OÜ PLUVO EESTI
Värvi tn 4, 10621
Tallinn, Eesti
e-mail : info@pluvo.ee
www.pluvo.ee

Töö nr:	Staadium:	Versioon:	Joon. nr:	Mõõtkava:	Faili nimi:	Leht:
PL25-60-7	TP	-	-	1:250	Koormatava ala plaan.dwg	1/1

FORMAAT A4 297 x 210 mm