


Isikliku kasutusõiguse seadmise plaan


IKO ala pos nr	Registriosaja nr, KV kood	Katastriüksuse tunnus, nimi ja sihtotstarve	Ala pindala (m2)
1	25733250, KV116606	50201:001:0476; 4 Tallinn-Pärnu-Ikla tee transpordimaa	1498

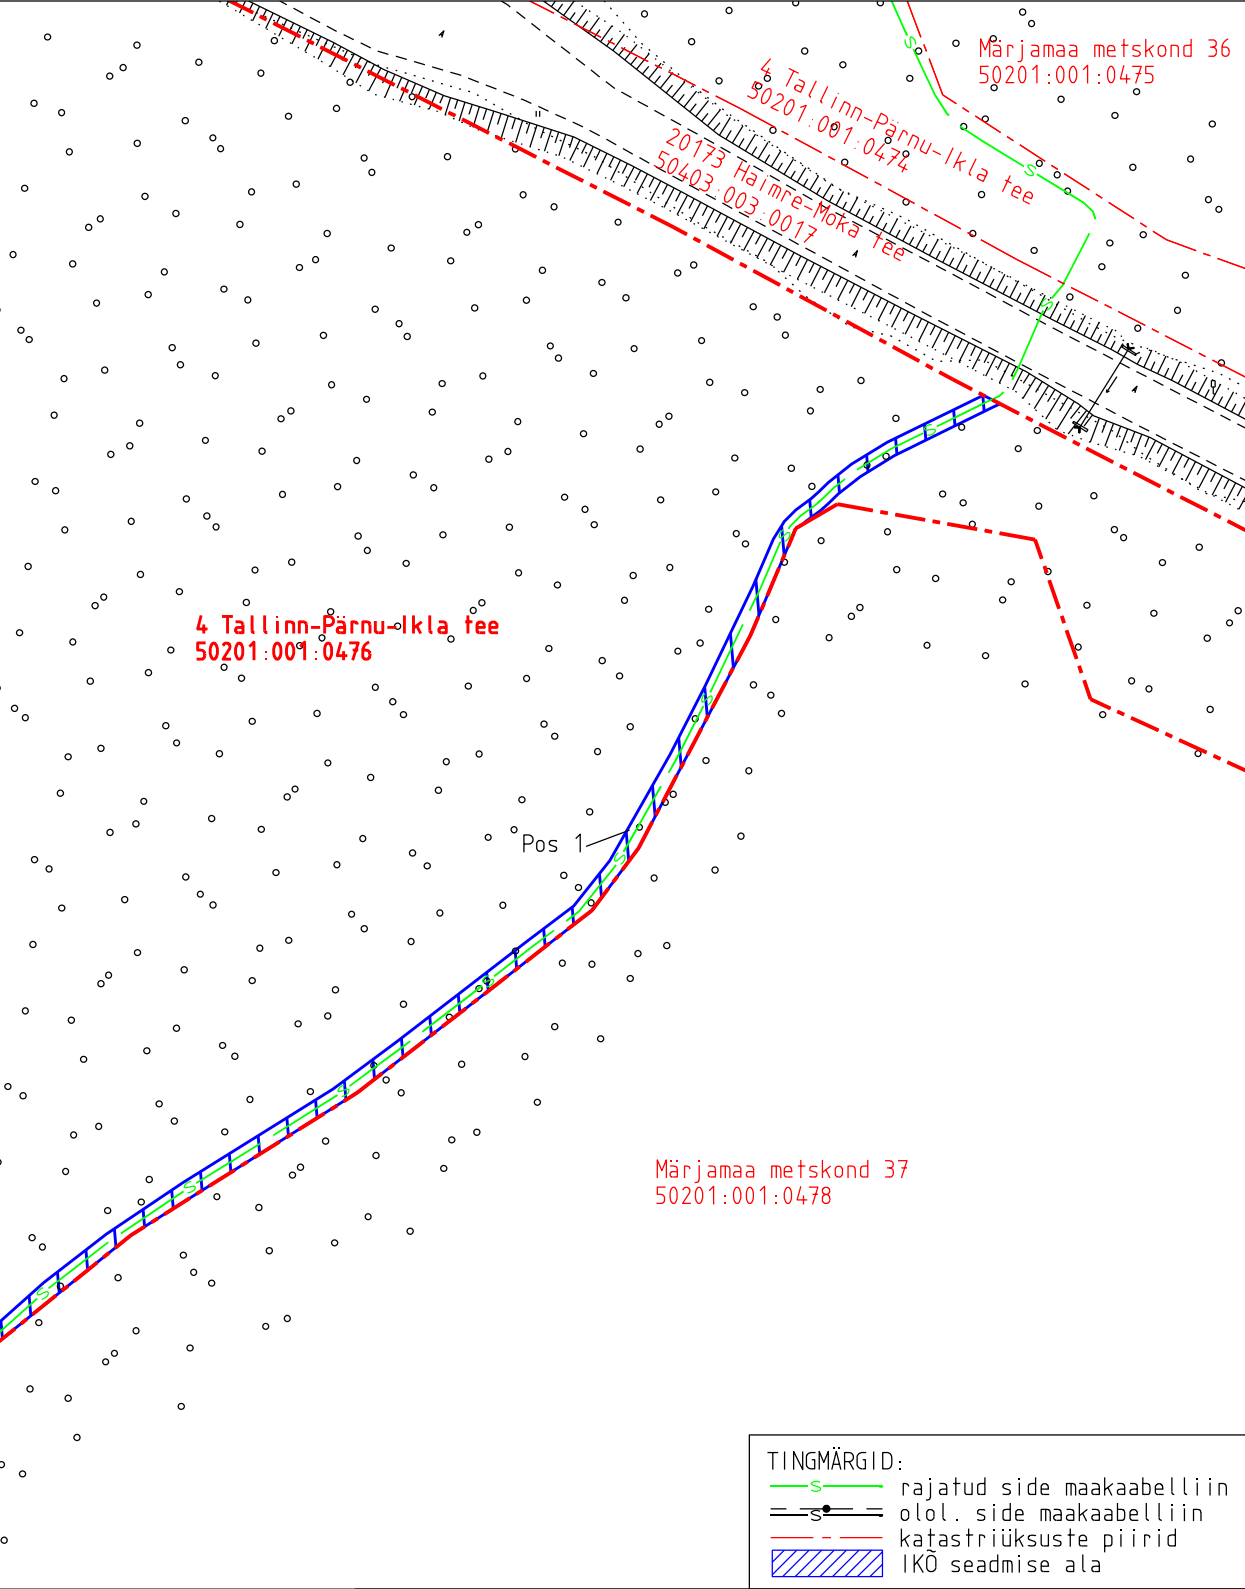

Projekti nimetus				Töö nr
Riigitee 4 Tallinn-Pärnu-Ikla km 62,2-70,2 maantee ehitusprojekt				MA17446
Projekti koostaja	Plaani koostaja	Mõõtkava	Leht	Kuupäev
Selektor Projekt OÜ	A. Jankovskaja	1:1000	1-1	14.05.2026

Isikliku kasutusõiguse seadmise plaan


IKO ala pos nr	Registriosaja nr, KV kood	Katastriüksuse tunnus, nimi ja sihtotstarve	Ala pindala (m2)
1	25733250, KV116606	50201:001:0476; 4 Tallinn-Pärnu-Ikla tee transpordimaa	1498

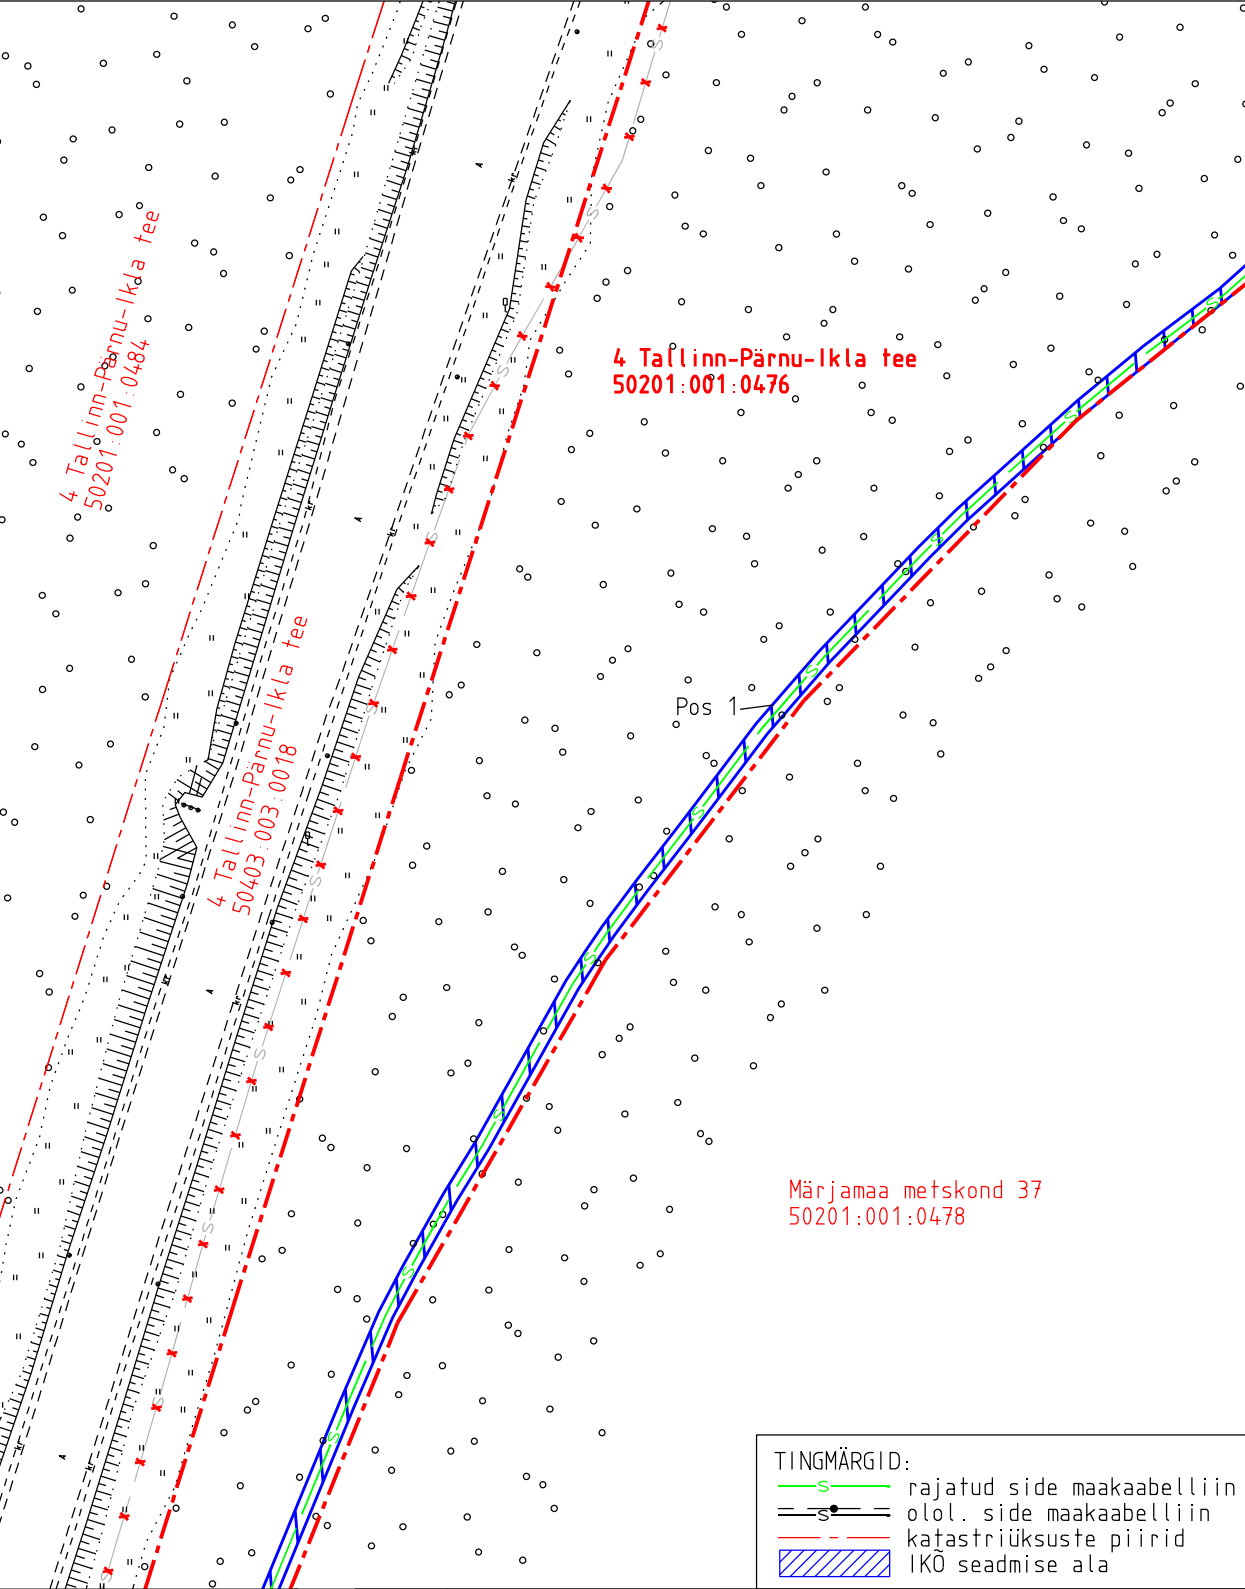

Projekti nimetus		Töö nr	
Riigitee 4 Tallinn-Pärnu-Ikla km 62,2-70,2 maantee ehitusprojekt		MA17446	
Projekti koostaja	Plaani koostaja	Mõõtkava	Leht
Selektor Projekt OÜ	A.Jankovskaja	1:1000	1-2
		Kuupäev	
		14.05.2026	

Isikliku kasutusõiguse seadmise plaan


IKÕ ala pos nr	Registriososa nr, KV kood	Katastriüksuse tunnus, nimi ja sihtotstarve	Ala pindala (m2)
1	25733250, KV116606	50201:001:0476; 4 Tallinn-Pärnu-Ikla tee transpordimaa	1498

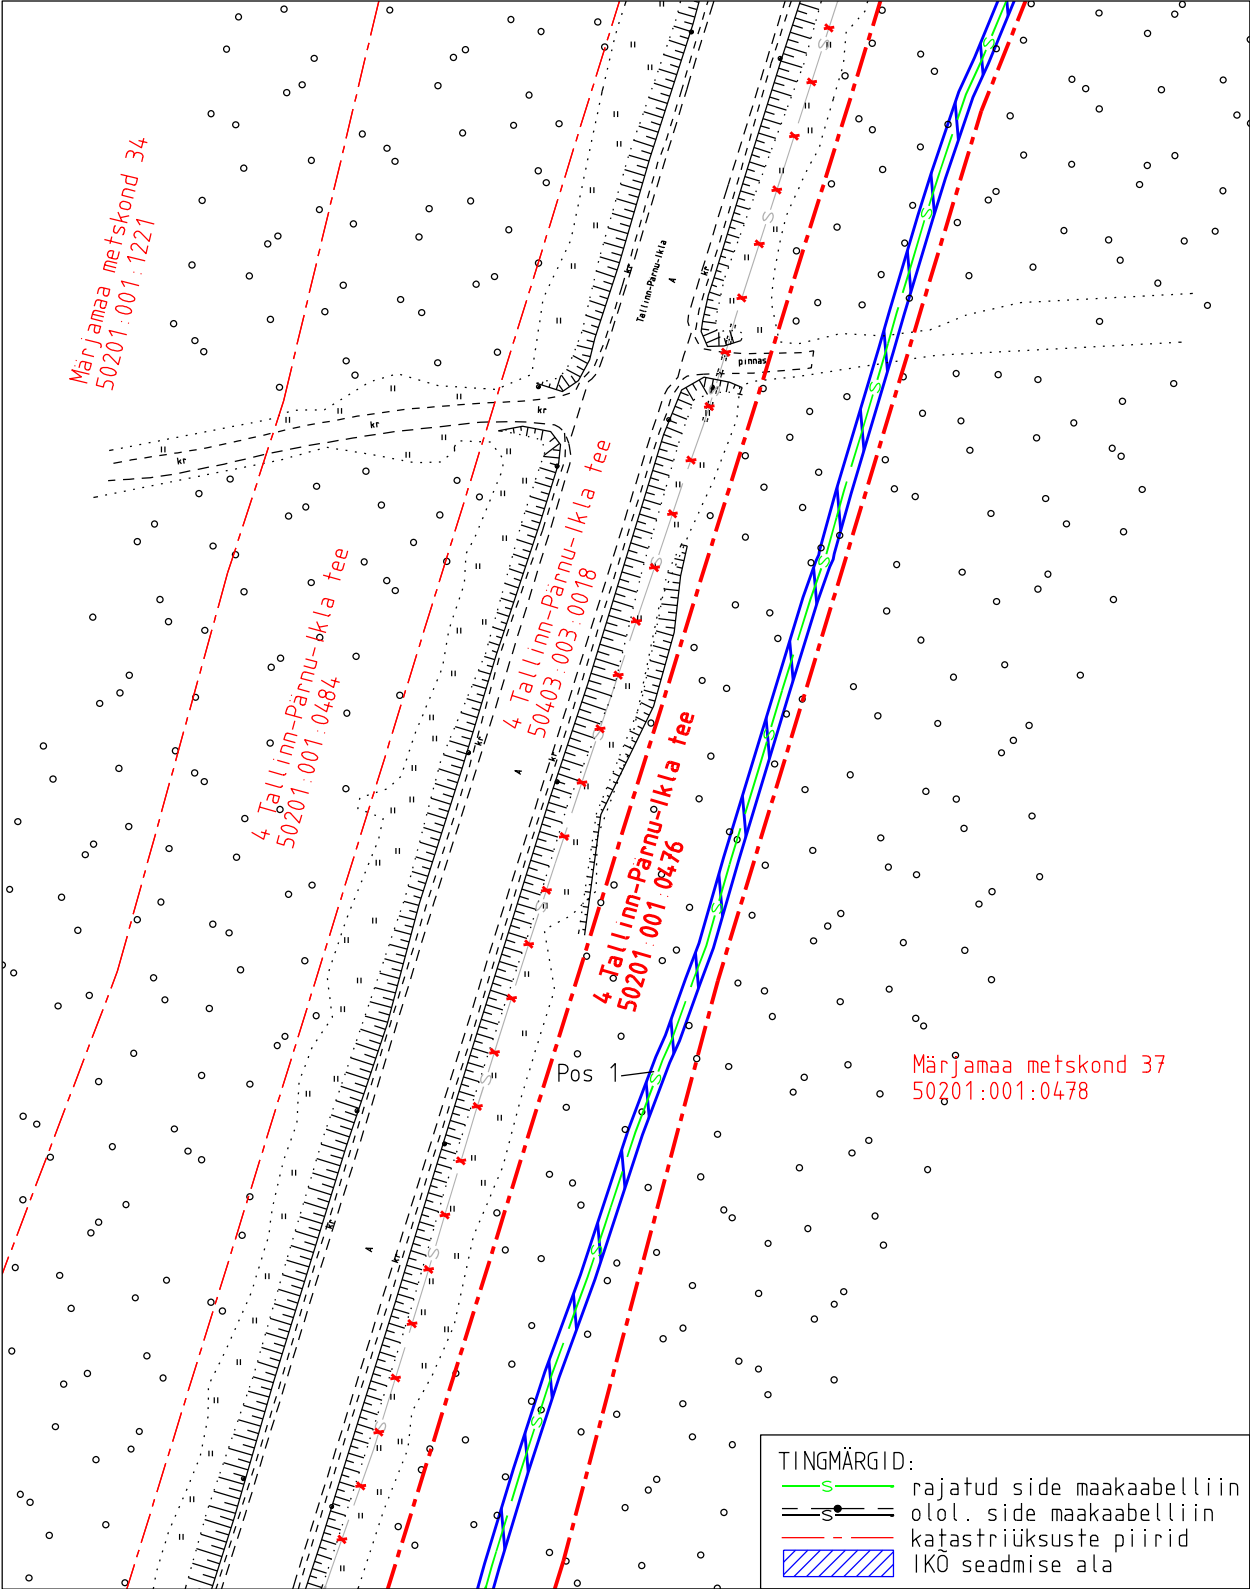

Projekti nimetus				Töö nr
Riigitee 4 Tallinn-Pärnu-Ikla km 62,2-70,2 maantee ehitusprojekt				MA17446
Projekti koostaja	Plaani koostaja	Mõõtkava	Leht	Kuupäev
Selektor Projekt OÜ	A.Jankovskaja	1:1000	1-3	14.05.2026

Isikliku kasutusõiguse seadmise plaan

IKÕ ala pos nr	Registriosaja nr, KV kood	Katastriüksuse tunnus, nimi ja sihtotstarve	Ala pindala (m2)
1	25733250, KV116606	50201:001:0476; 4 Tallinn-Pärnu-Ikla tee transpordimaa	1498

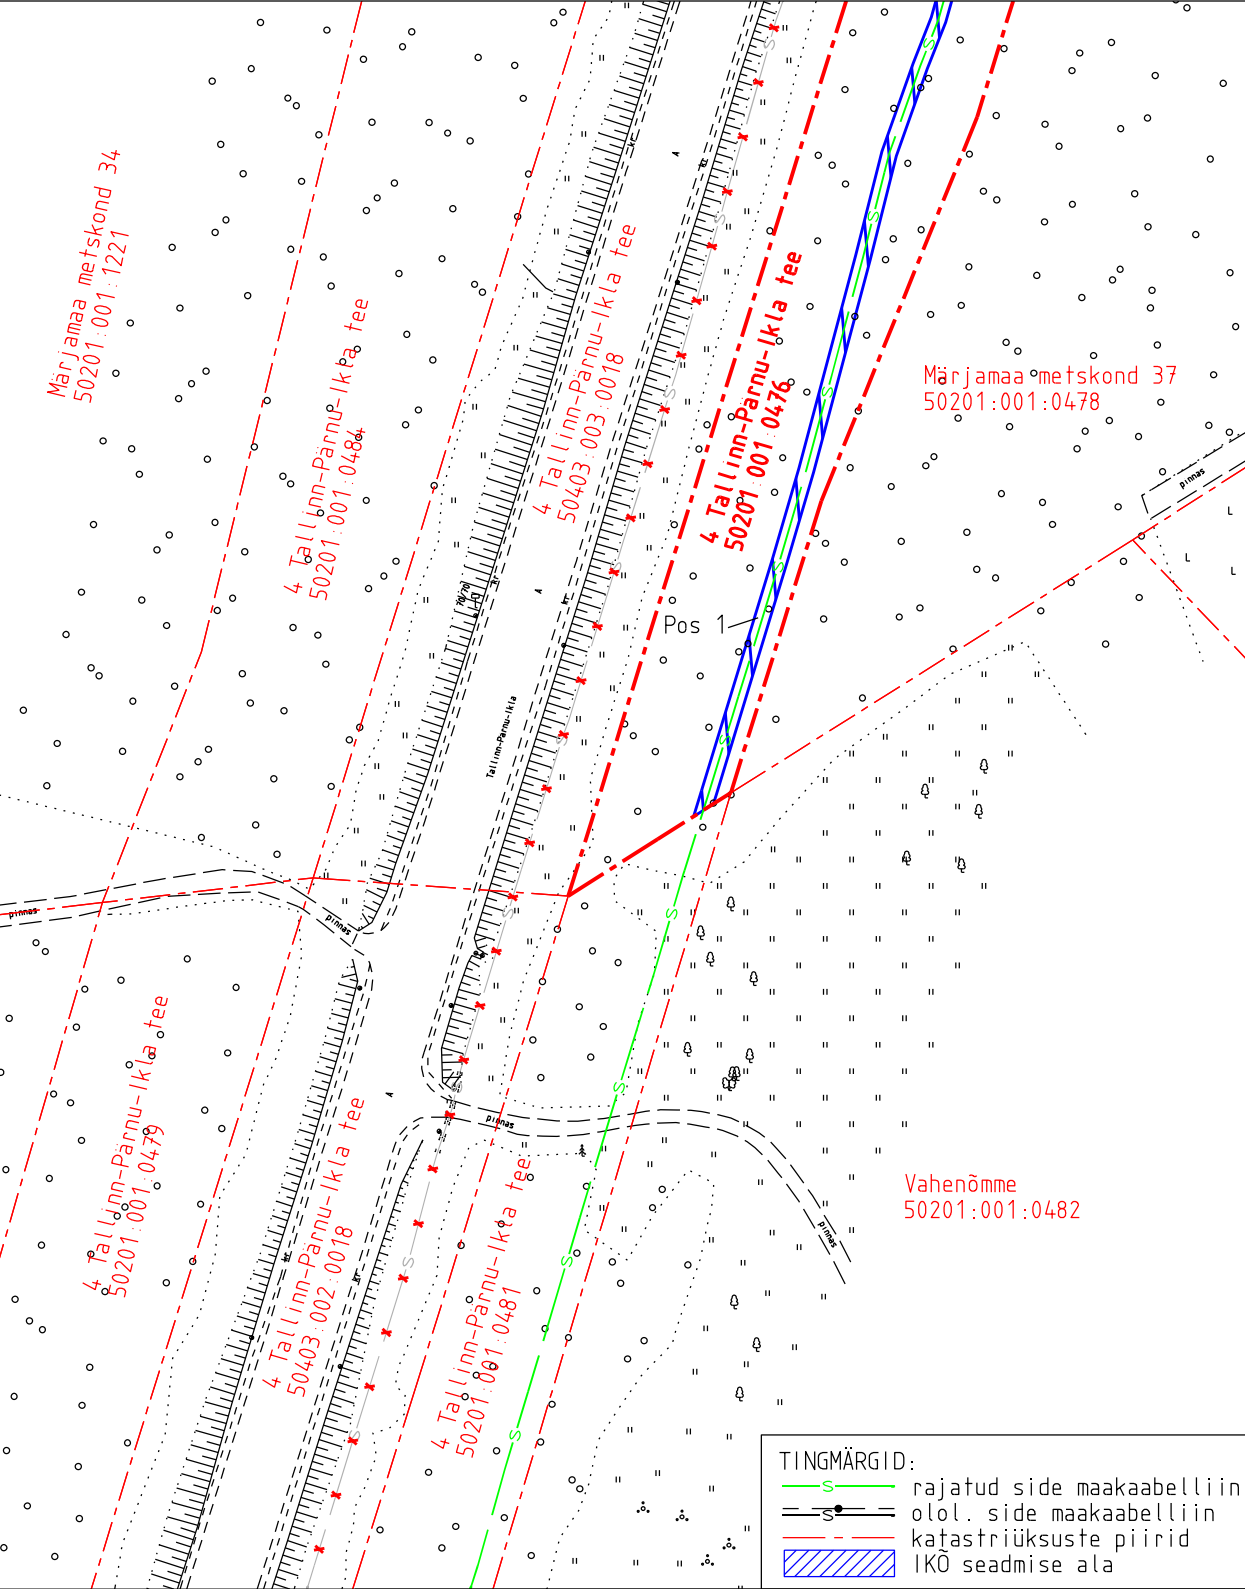

Projekti nimetus				Töö nr
Riigitee 4 Tallinn-Pärnu-Ikla km 62,2-70,2 maantee ehitusprojekt				MA17446
Projekti koostaja	Plaani koostaja	Mõõtkava	Leht	Kuupäev
Selektor Projekt OÜ	A. Jankovskaja	1:1000	1-4	14.05.2026