




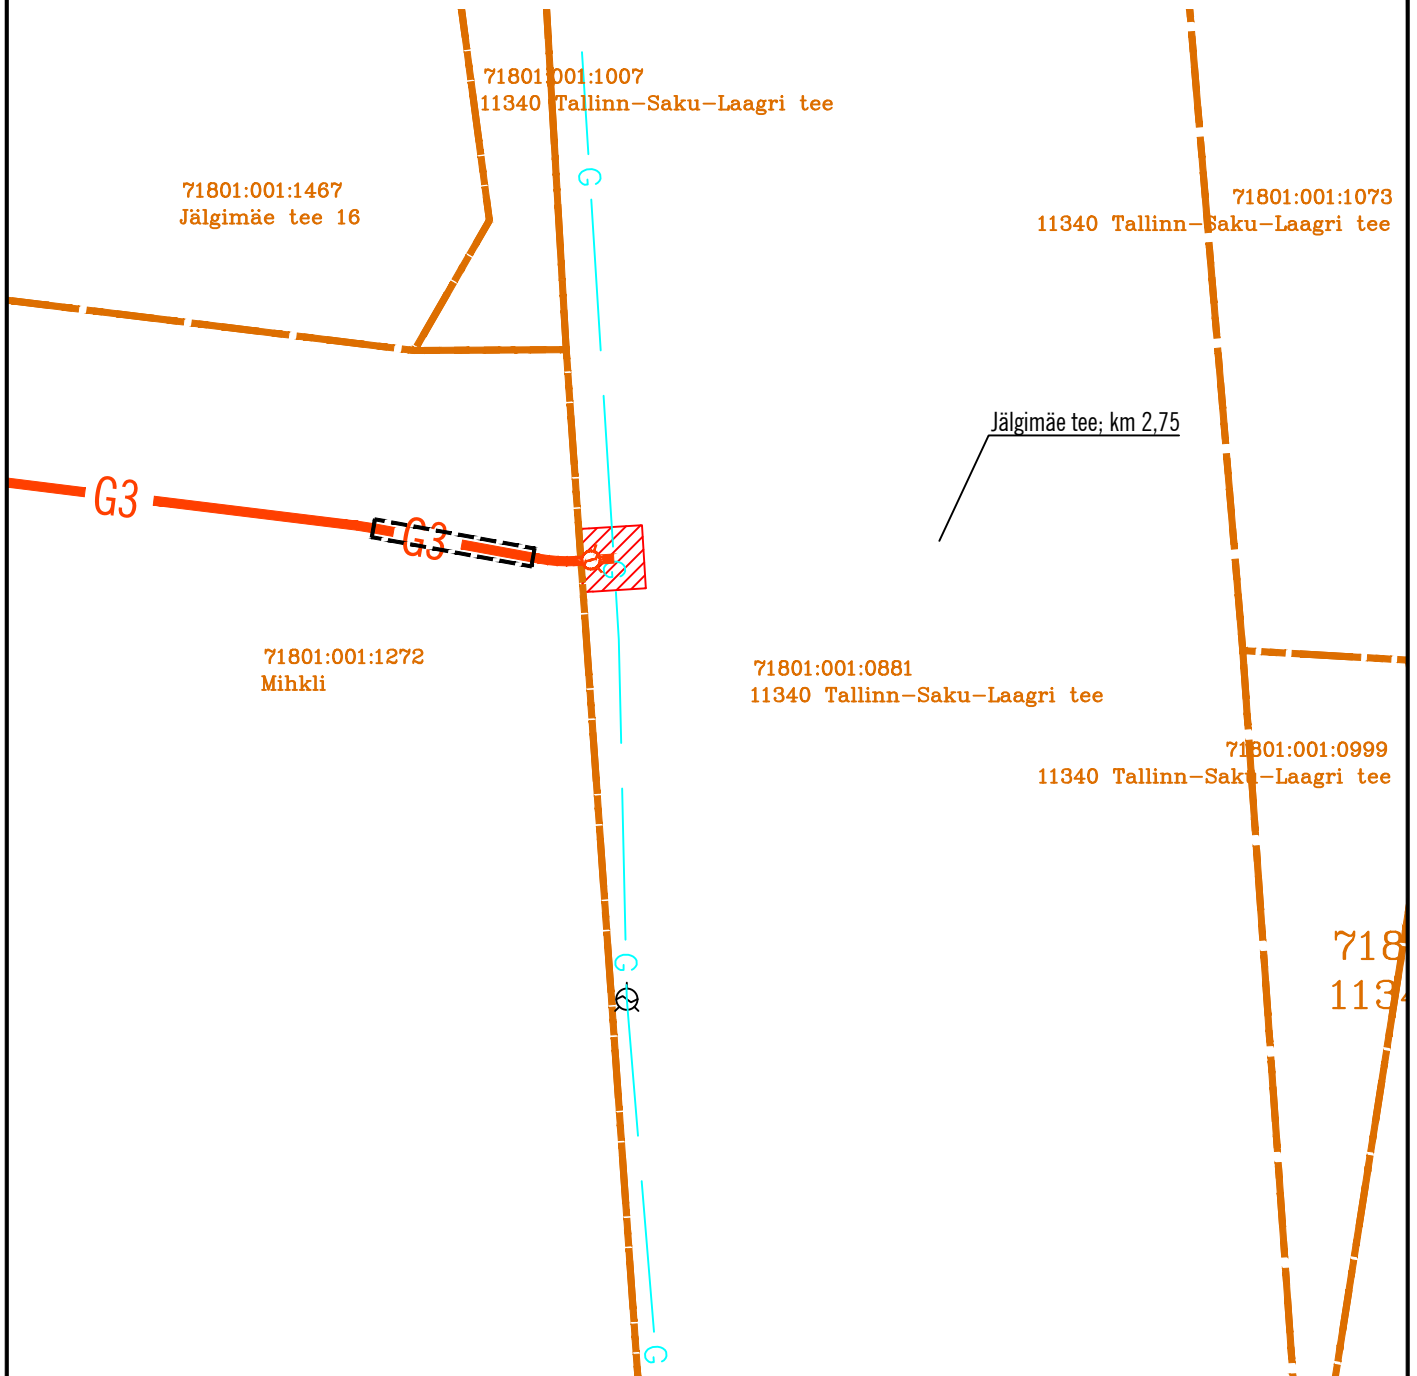

11340 Tallinn-Saku-Laagri tee, Jälgimäe küla, Saku vald, Harju maakond
71801:001:0881
M 1:250



TINGMÄRGID

-  KINNISTU PIIRID
-  PROJEKTEERITUD B-KATEGOORIA GAASITORUSTIK
-  OLEMASOLEV GAASITORUSTIK
-  KASUTUSÕIGUSE ALA

Rajatise tehnilised andmed:
Kasutusõiguse ala: 4,4 m²
Kaitsevööndi ulatus torustiku välispinnast: 1,0 m
Torustiku pikkus: 1,1 m

Koostas: Andrei Suhodol, HeatConsult OÜ