


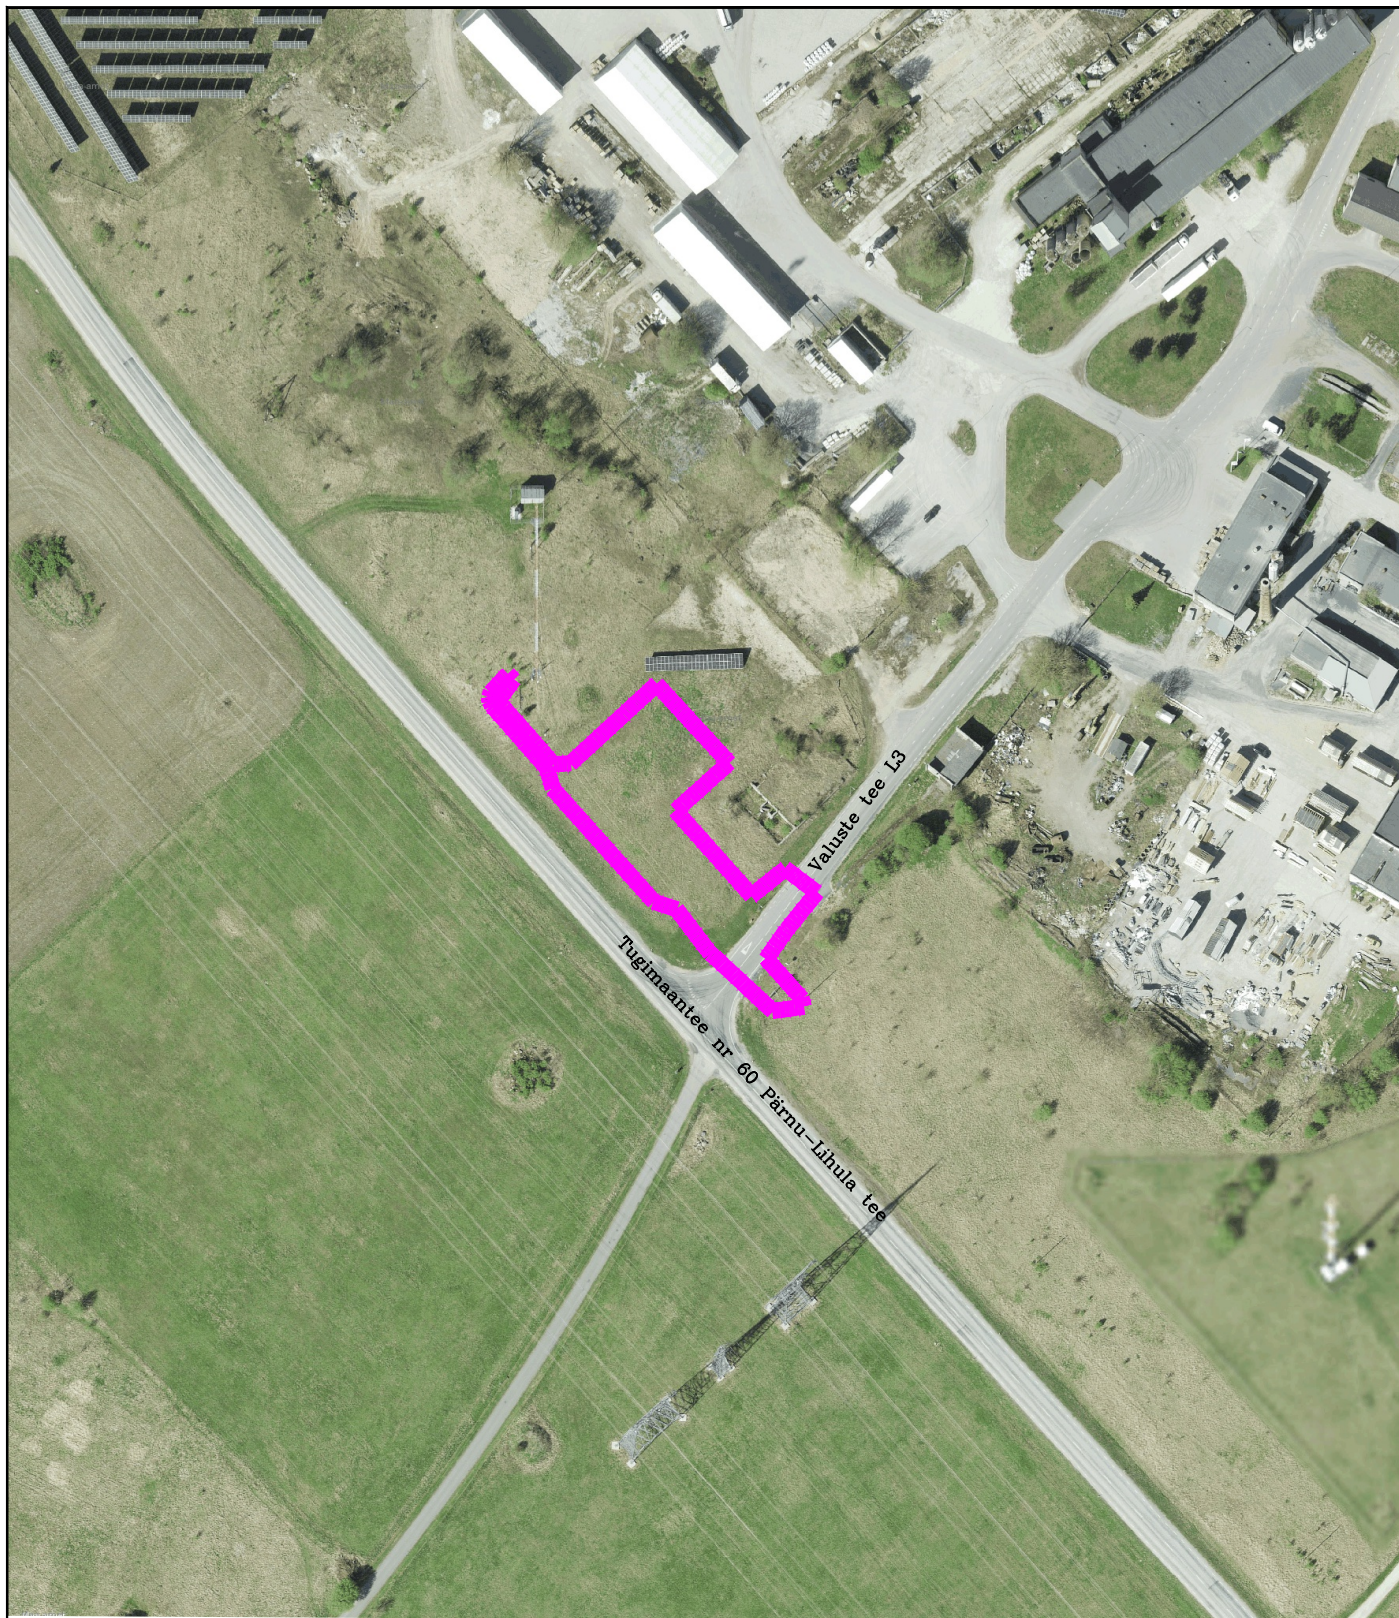

Märkused:

- Joonise aluseks on kasutatud Maa-Ameti kaarti, mis autoriõigustega kaitstud.

 T-Model OÜ reg nr 11270607 Lelle tn 24, Tallinn 11318 tel +372 606 1601 info@tmodel.ee www.tmodel.ee		Projekti nimi: Lihula alajaama juurdepäästu tee projekteerimine		MTR reg nr: EEP003363 EPE001071 ELK000054 EEP001401	
Projekti juht	A. Lai	Projekti osa:	Teed ja liikluskorraldus	Töö nr: 25005	Stadium: EP
Vastutav pädev isik	A. Reisenbuk	Objekti asukoht:	Pärnu maakond, Lääneranna vald, Lihula linn, Valuste tee 10	Joonis koostatud / trükitud: 27.02.2025 / 27.02.2025	
Koostaja	M. Mölder	Joonise nimi:	Asukohaskeem		
		Joonise faili nimi:	25005_EP_TL-4-10_v01_Asukohaskeem.pdf	Joonise nr: TL-4-10	