



ISIKLIKU KASUTUSÕIGUSEGA KOORMATAVA ALA PLAAN  
1 Tallinn-Narva tee, Jõhvi linn, Jõhvi vald, Ida-Viru maakond  
Registriosa: 5634350 Tunnus: 25301:001:0118

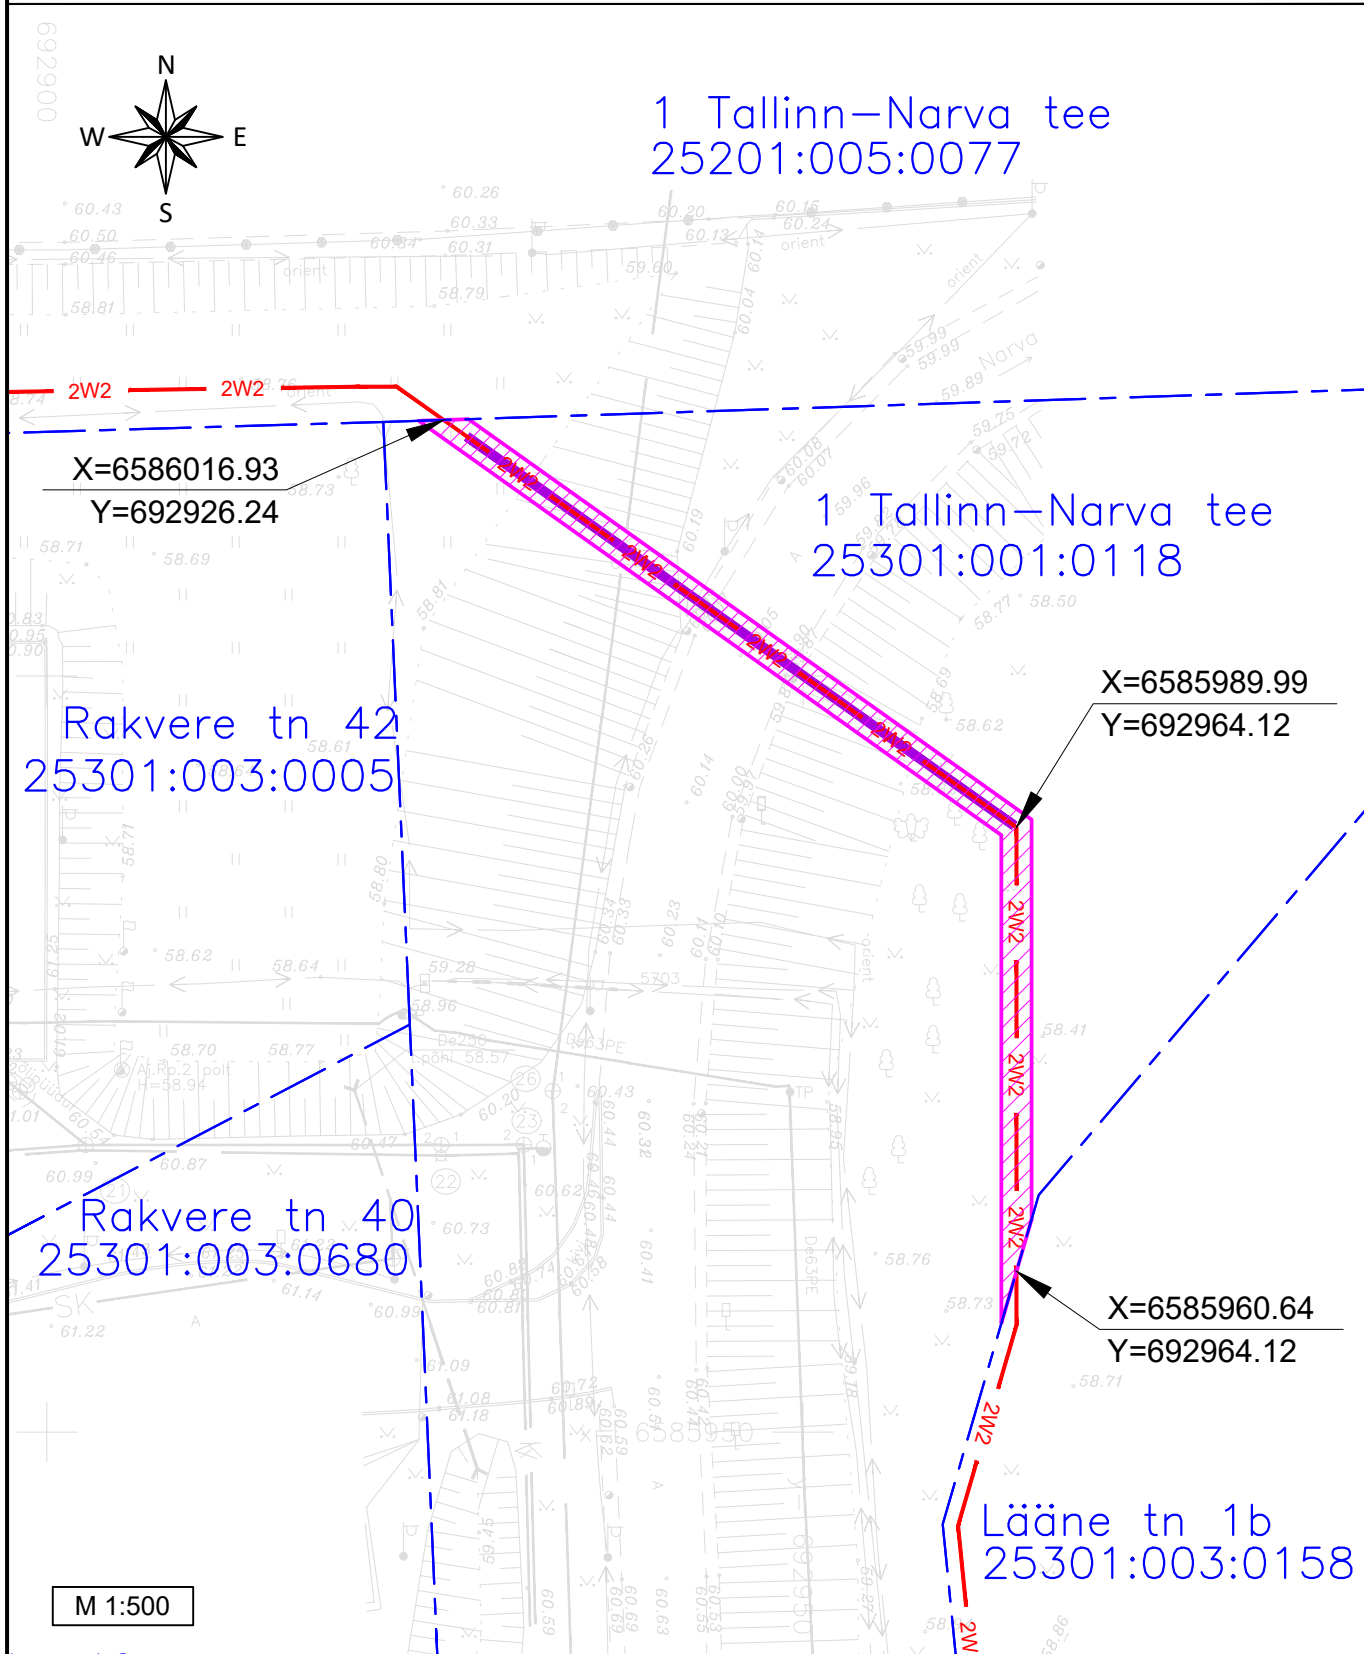

## TINGMÄRGID

 2W2  Projekteeritud 2x6kV maakaabel  
 Kinnistu piir  
 Isikliku kasutusõiguse seadmise ala

Kasutusõiguse asukoht riigitee 1333 Jõhvi ühendustee suhtes 0,09-0,16 km-l.

Koostas: Vaido Sooäär  
E-Service AS projekteerija